



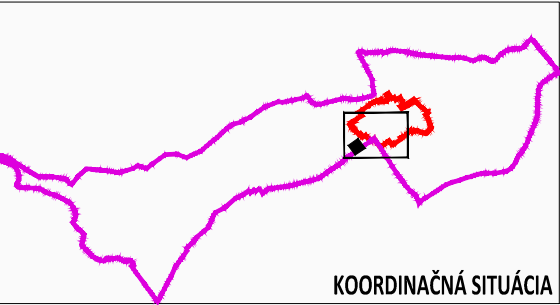

LEGENDA			
STAV	NÁVRH	VÝHLAD	
			HRANICA KATASTRÁLNEHO ÚZEMIA
			HRANICA ZASTAVANÉHO ÚZEMIA
			HRANICA ZÁBEROV BLOKOV
POĽNOHOSPODÁRSKA PÔDA			
			ZASTAVANÉ PLOCHY A NÁDVORIA parcely č. 2307/1 registra C

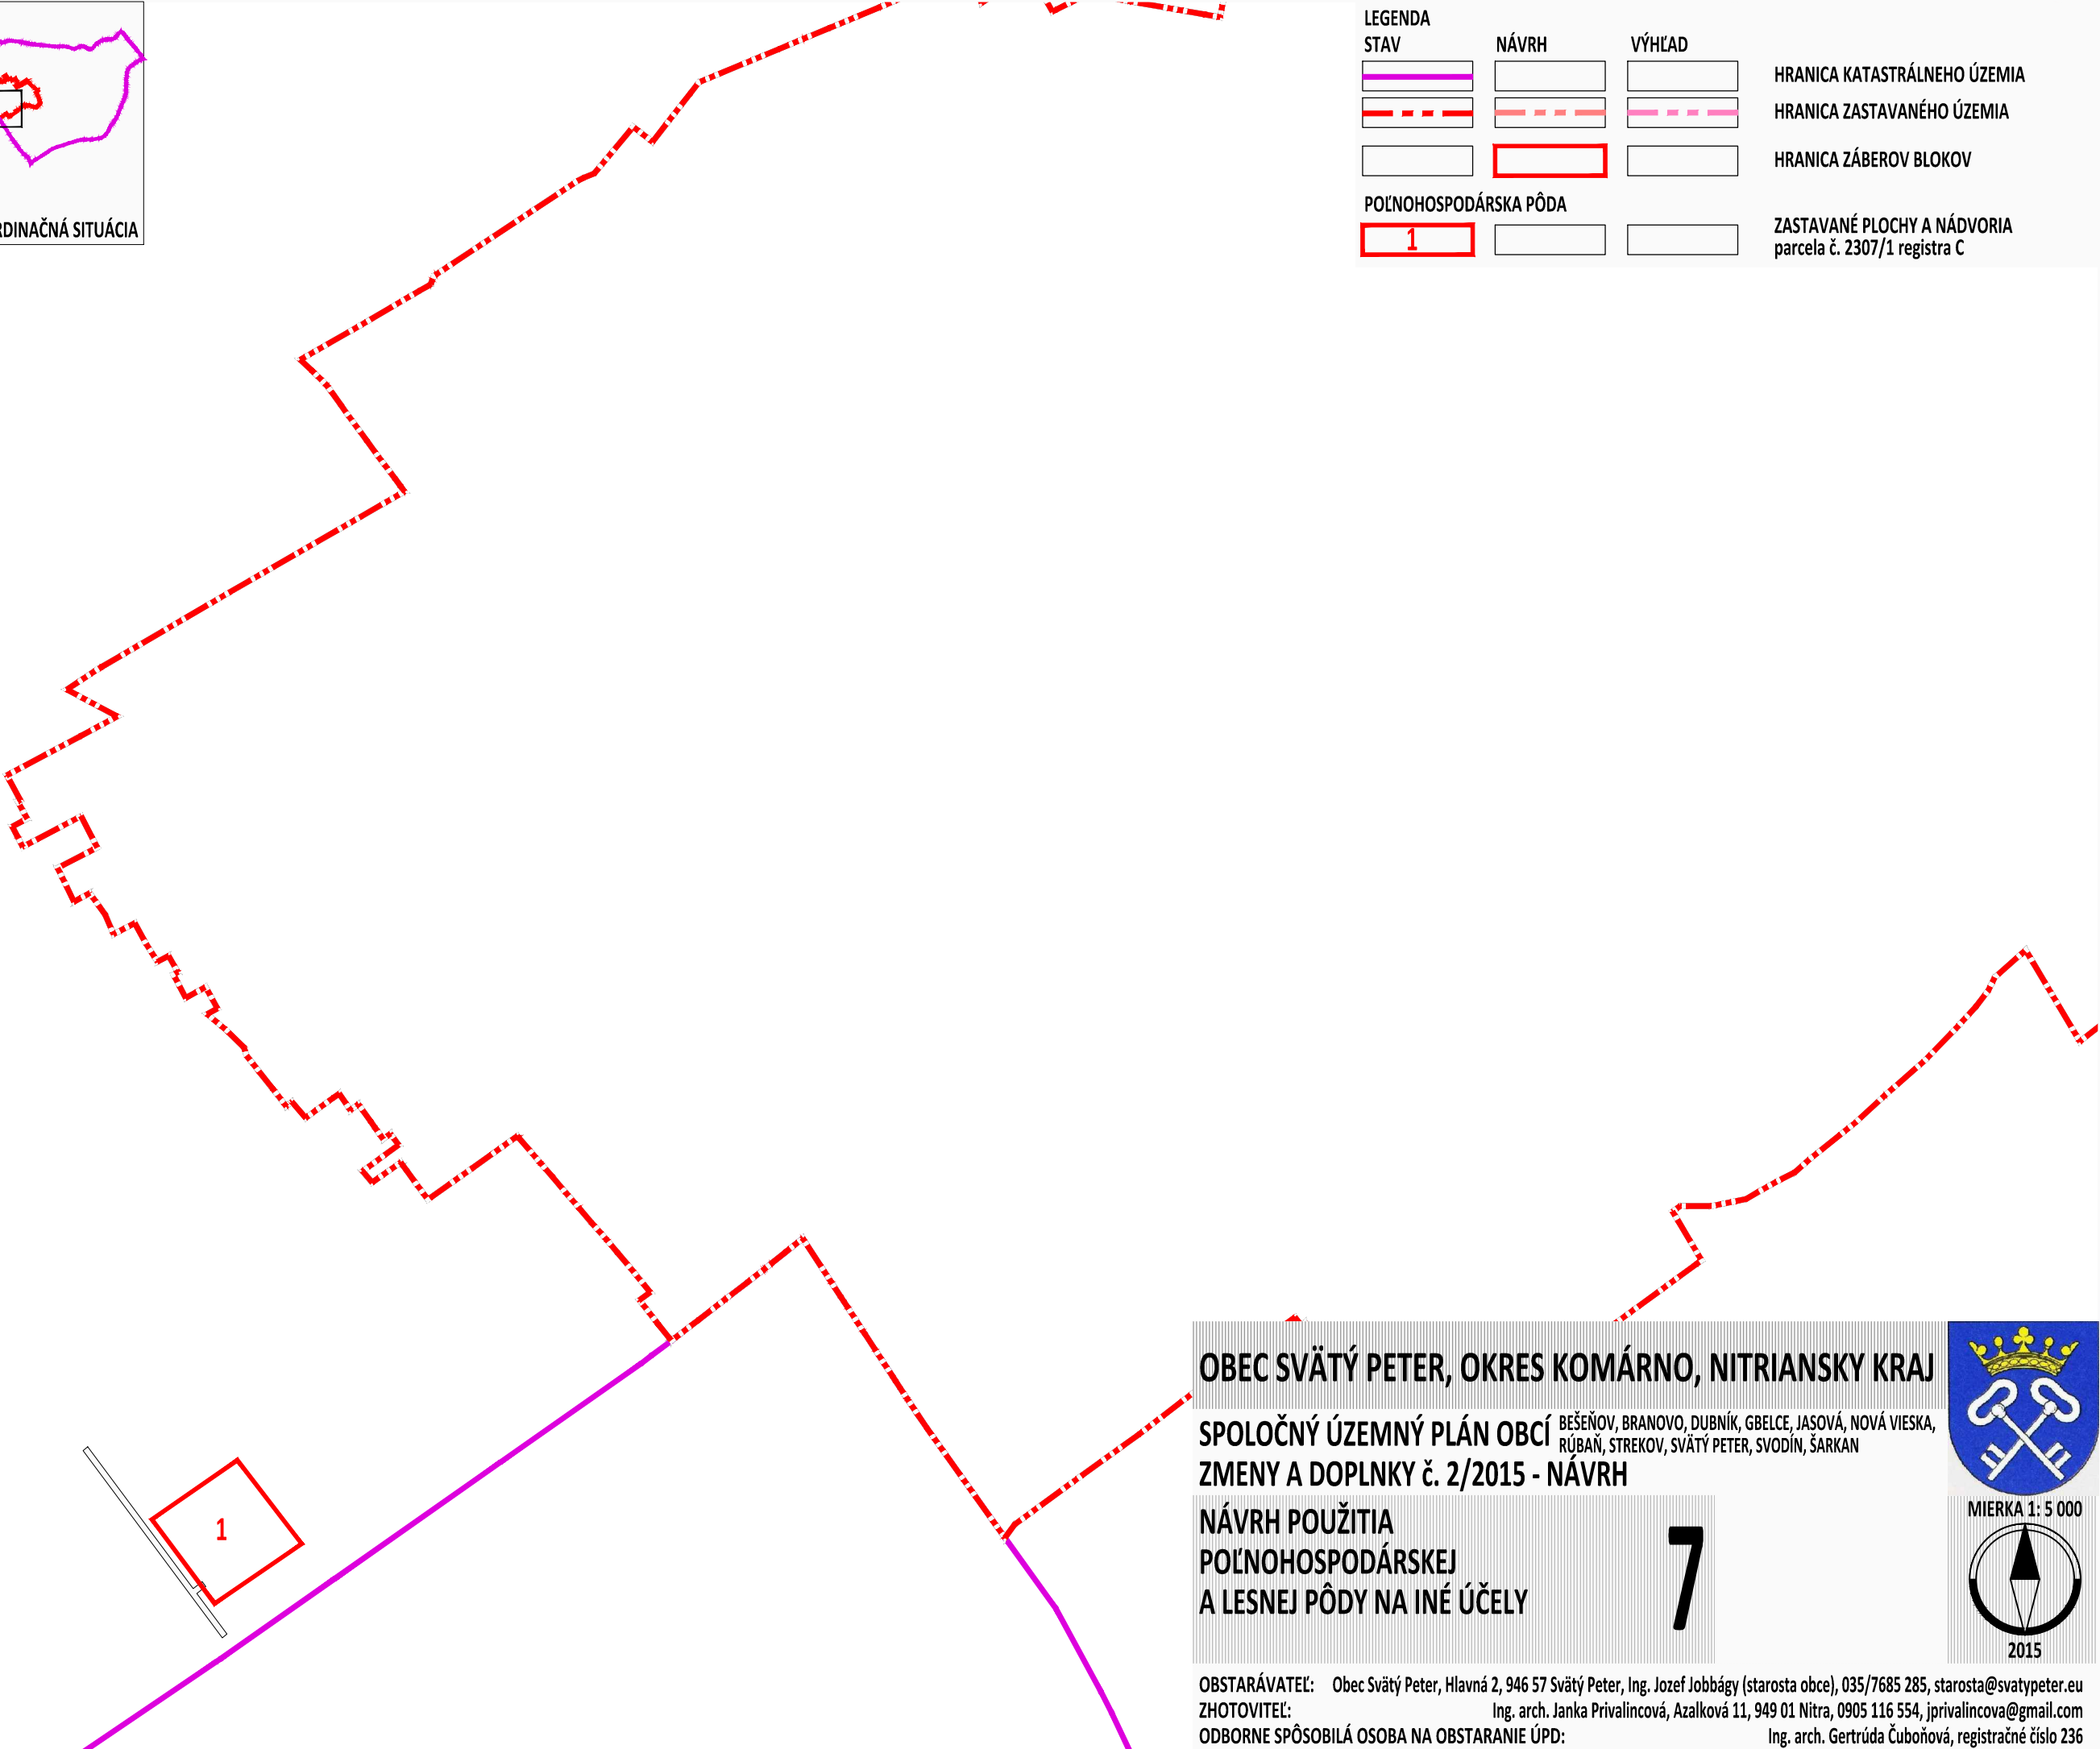

OBEC SVÄTÝ PETER, OKRES KOMÁRNO, NITRIANSKY KRAJ

SPOLOČNÝ ÚZEMNÝ PLÁN OBCÍ BEŠEŇOV, BRANOV, DUBNÍK, GBELCE, JASOVÁ, NOVÁ VIESKA, RÚBAŇ, STREKOV, SVÄTÝ PETER, SVODÍN, ŠARKAN
ZMENY A DOPLNKY č. 2/2015 - NÁVRH

NÁVRH POUŽITIA
POĽNOHOSPODÁRSKEJ
A LESNEJ PÔDY NA INÉ ÚČELY

7

OBSTARÁVATEĽ: Obec Svätý Peter, Hlavná 2, 946 57 Svätý Peter, Ing. Jozef Jobbágy (starosta obce), 035/7685 285, starosta@svatypeter.eu
ZHOTOVITEĽ: Ing. arch. Janka Privalincová, Azalková 11, 949 01 Nitra, 0905 116 554, jprivalincova@gmail.com
ODBORNE SPÔSOBILÁ OSOBA NA OBSTARANIE ÚPD: Ing. arch. Gertrúda Čuboňová, registračné číslo 236

