


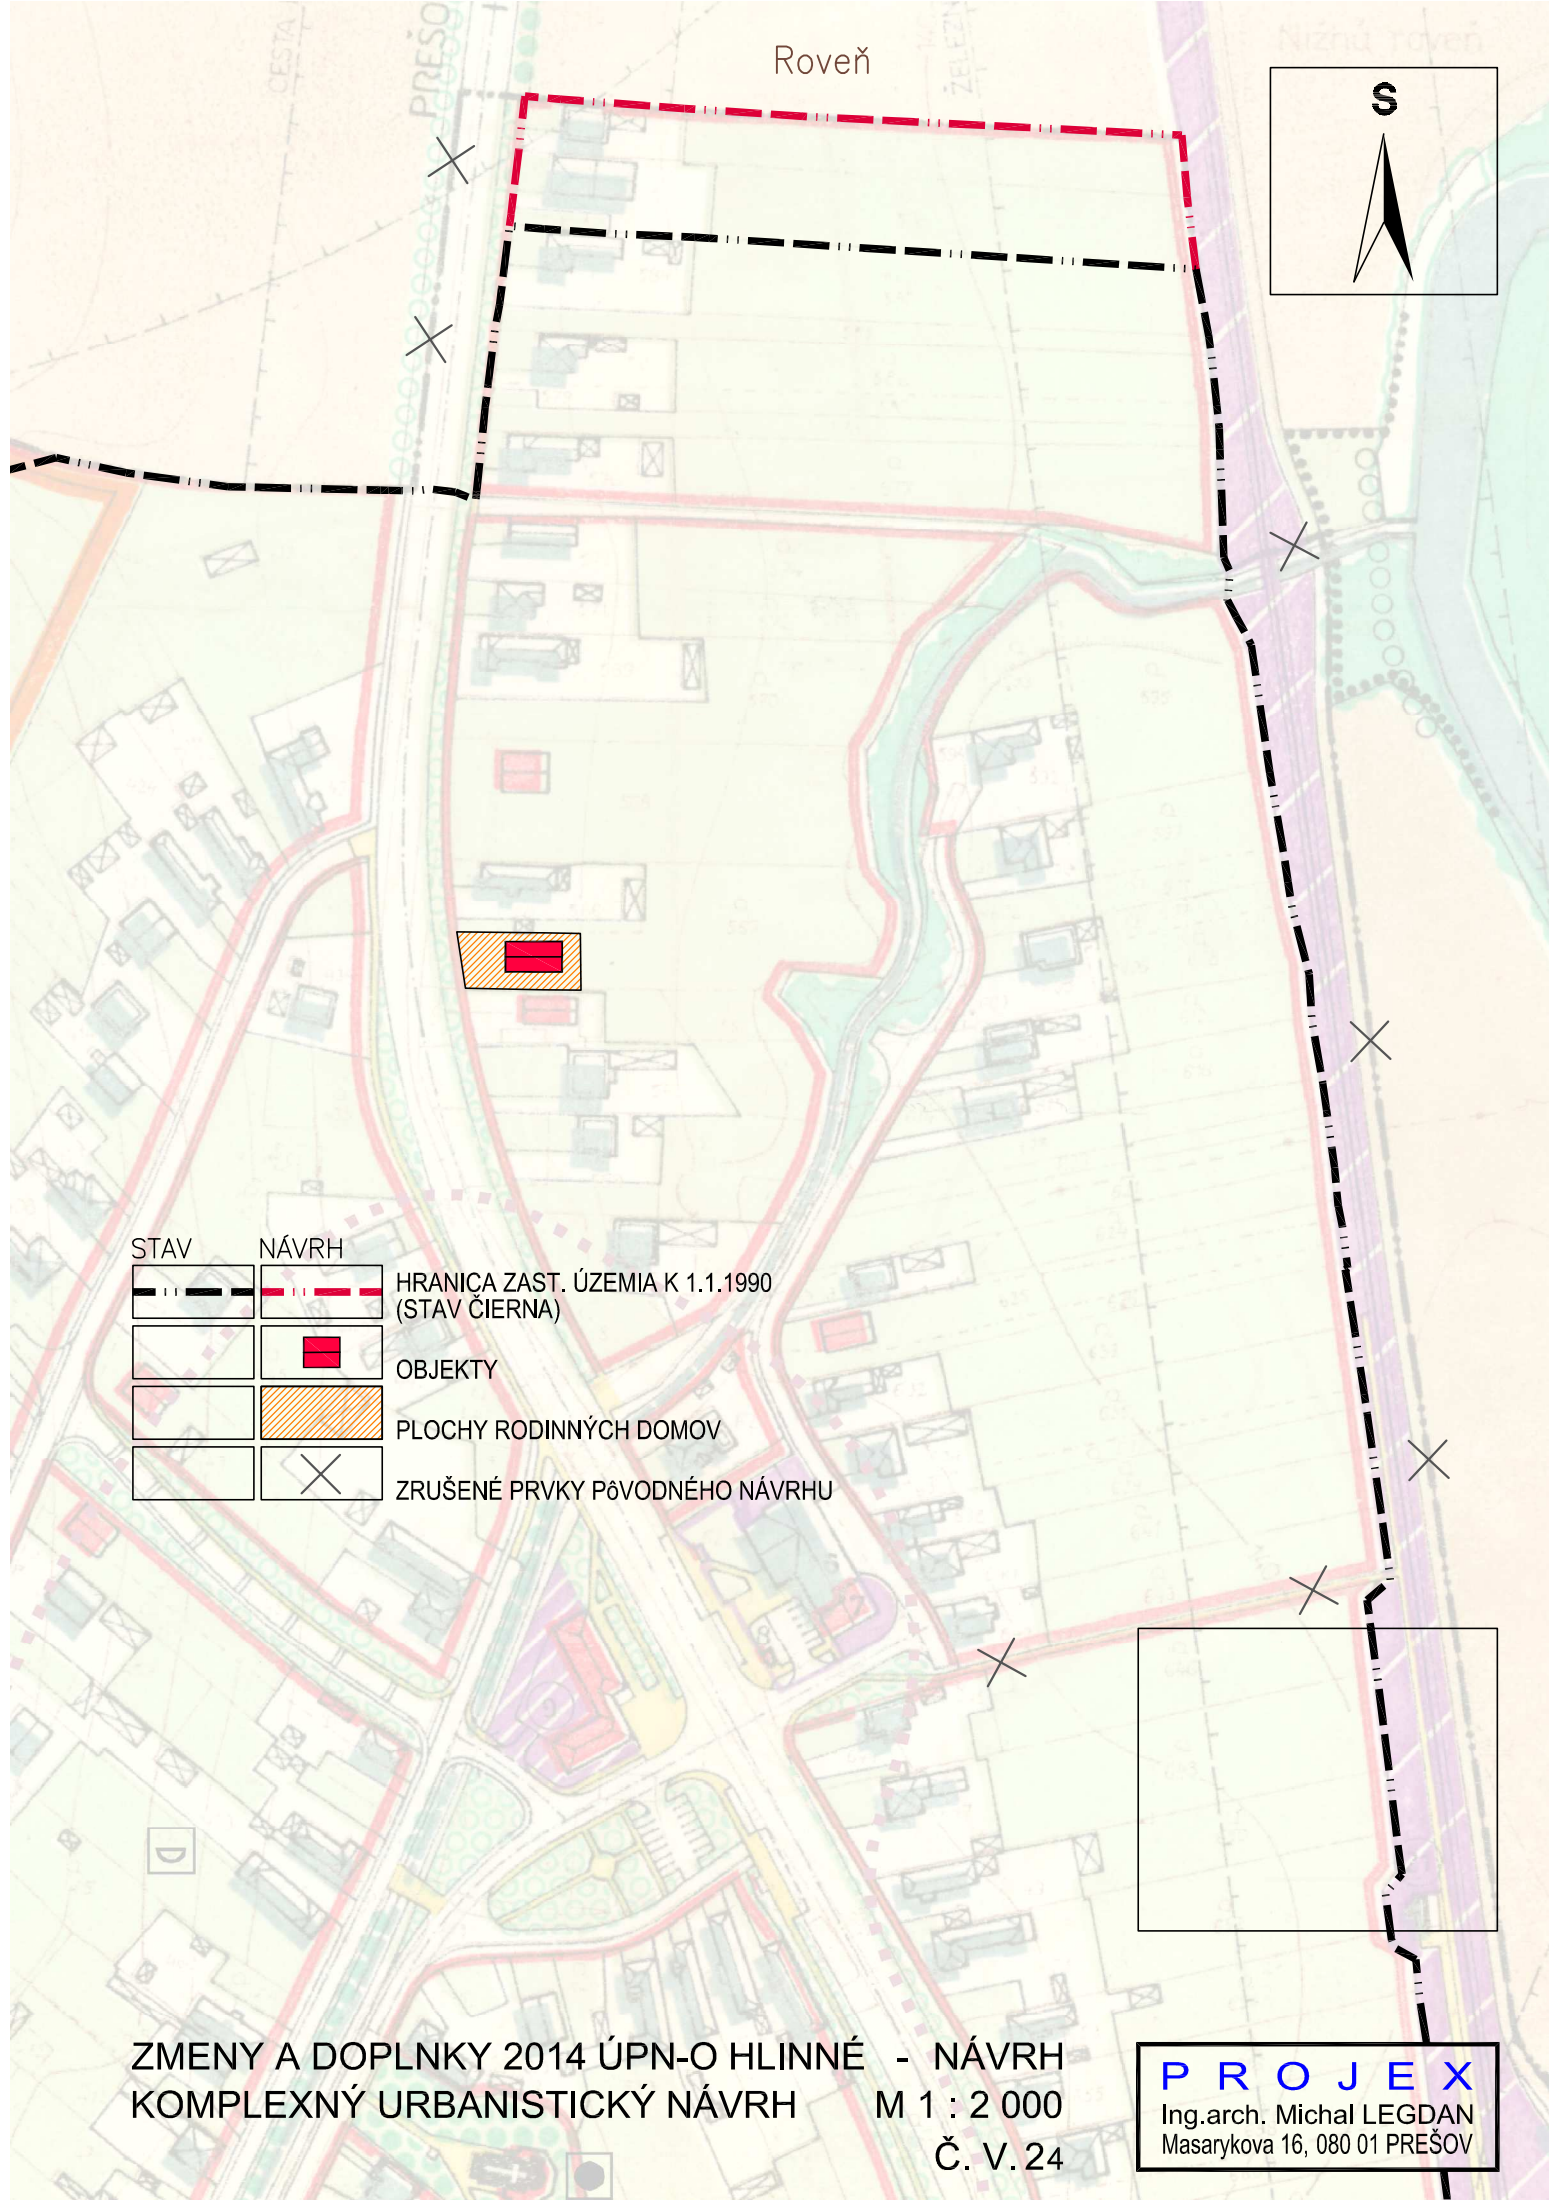

STAV	NÁVRH	
		HRANIČA ZAST. ÚZEMIA K 1.1.1990 (STAV ČIERNA)
		OBJEKTY
		PLOCHY RODINNÝCH DOMOV
		ZRUŠENÉ PRVKY Pôvodného Návrhu

ZMENY A DOPLNKY 2014 ÚPN-O HLINNÉ - NÁVRH
KOMPLEXNÝ URBANISTICKÝ NÁVRH
M 1 : 2 000
Č. V. 24

PROJEX
Ing.arch. Michal LEGDAN
Masarykova 16, 080 01 PREŠOV