

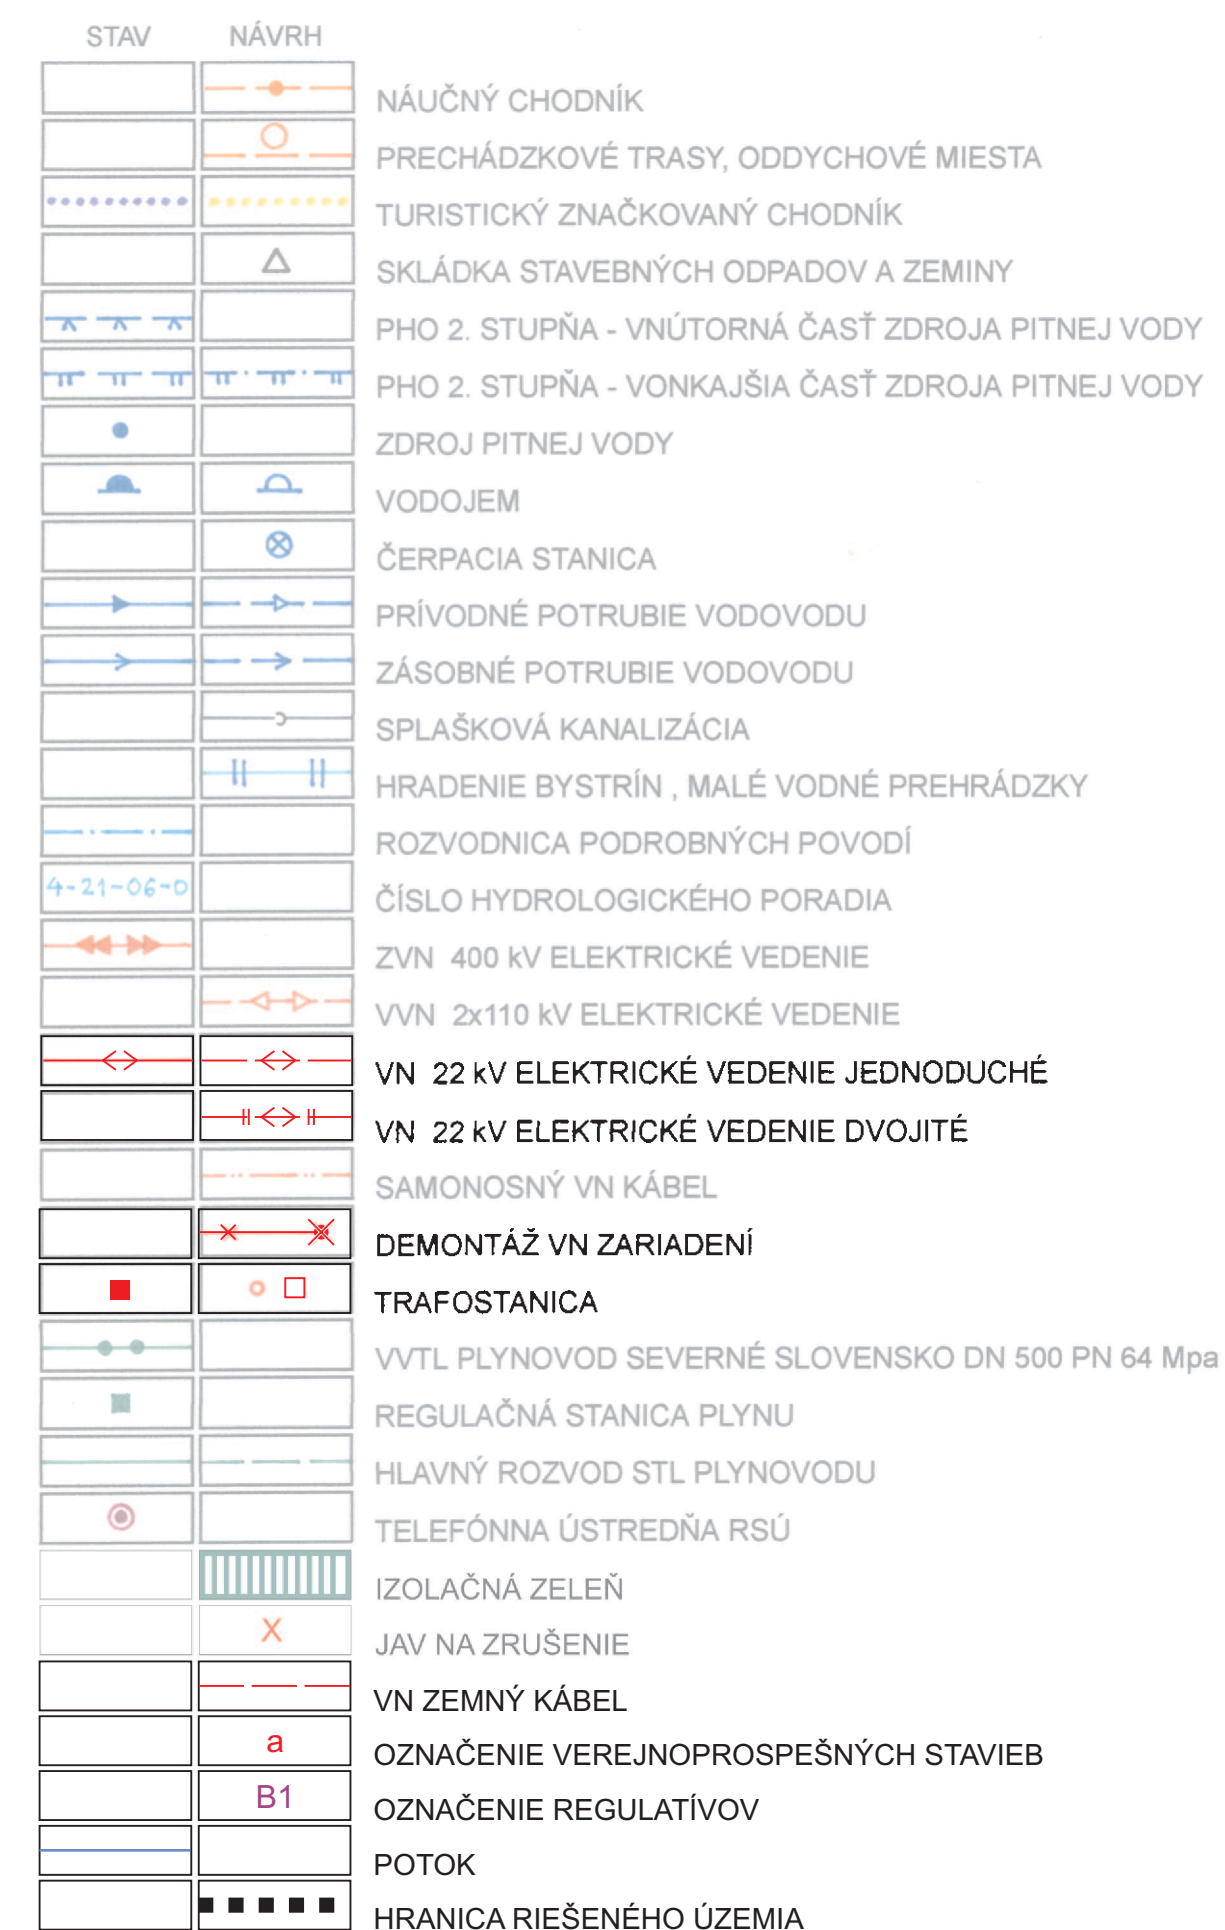


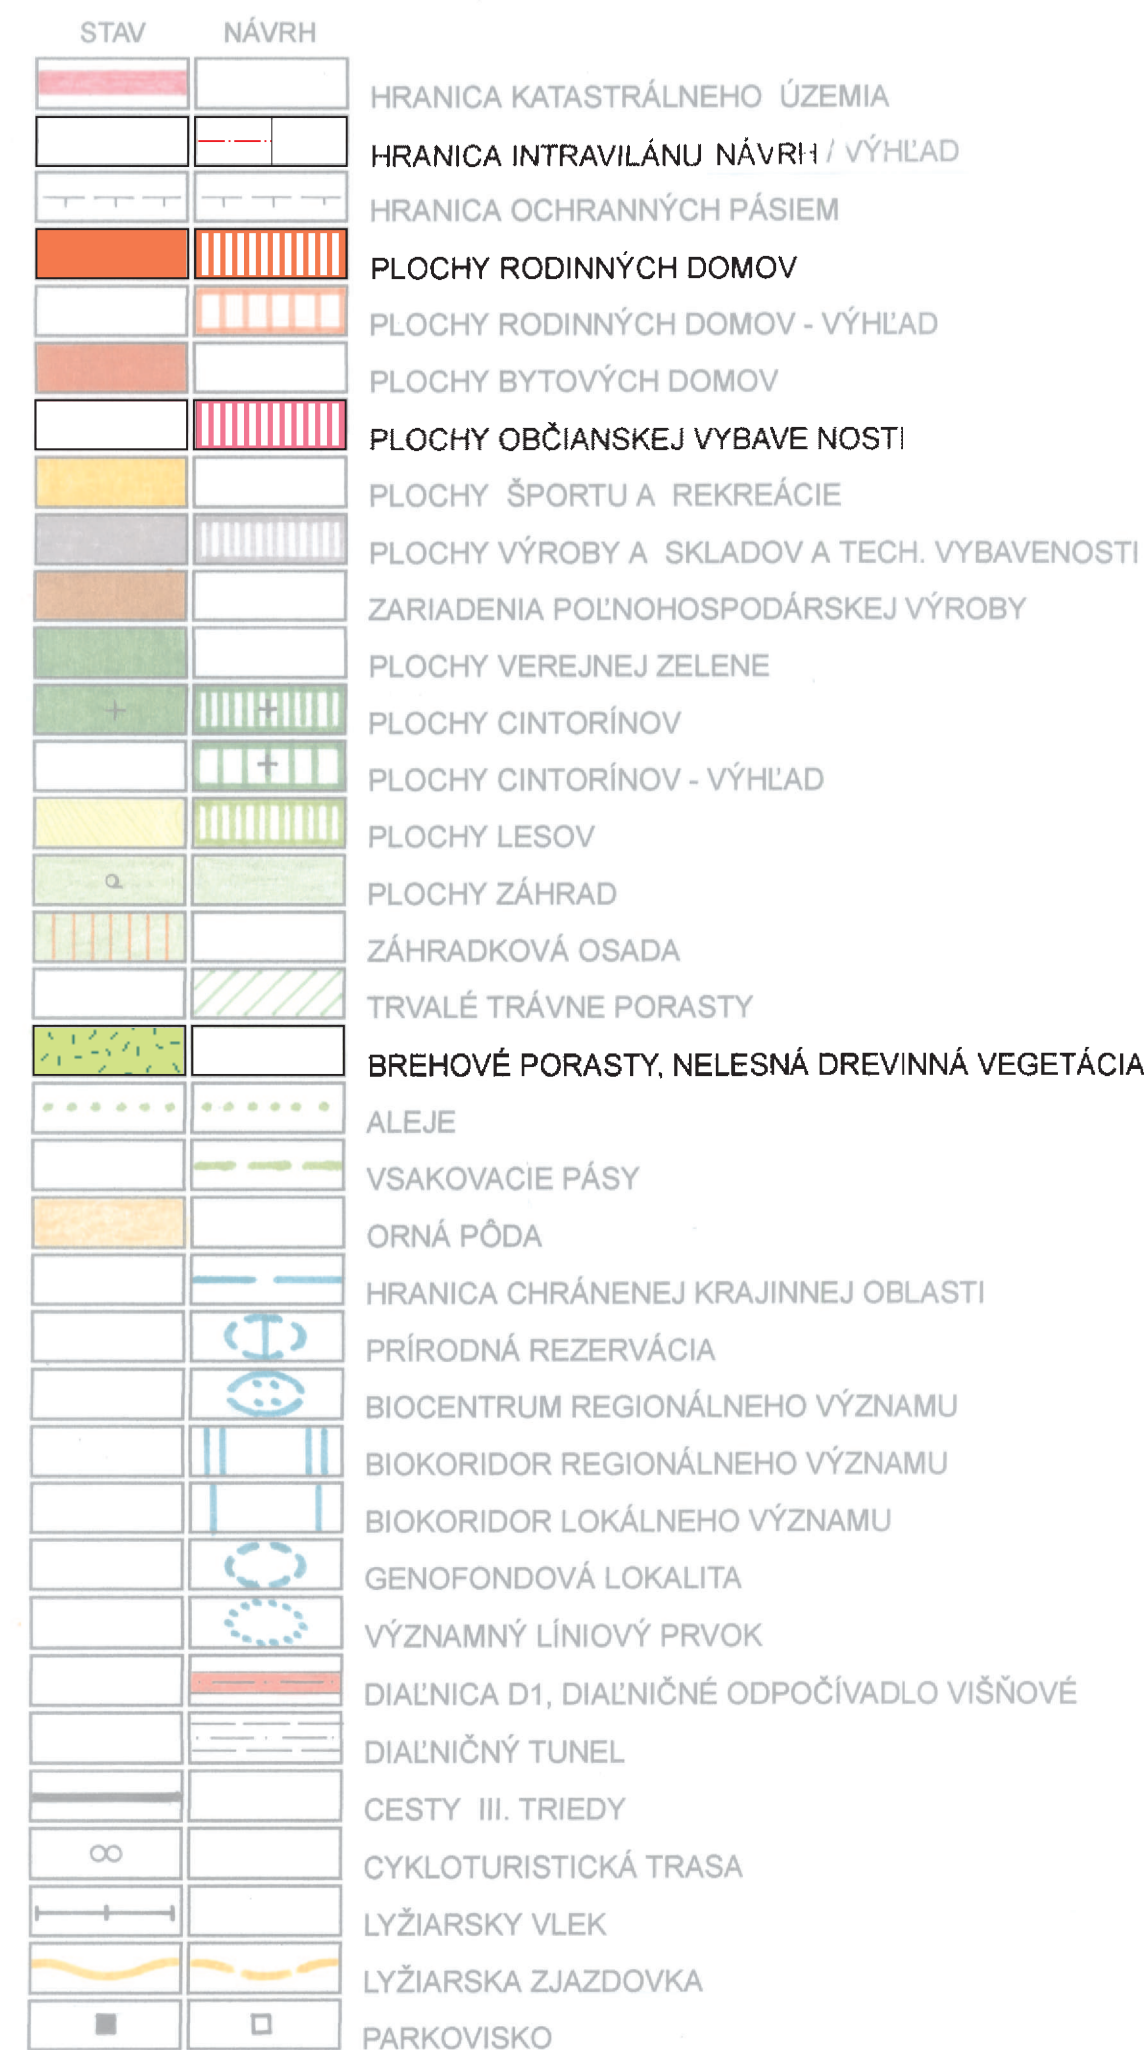

Zoznam verejnoprospešných stavieb:

- a navrhované miestne komunikácie,
- b rozšírenie rozvodnej vodovodnej siete,
- c spľasková kanalizácia, dažďová kanalizácia
- d zachytňný rigol extravilánových vôd,
- e výstavba nových trafostáníc a vŕtárň VN
- f rozšírenie miestnej STL plynovodnej siete,
- g rozšírenie kapacity digitálnej ústrednej RSU na 810 Pp v roku 2020,
- h rozšírenie miestnej kábelovej telekomunikačnej siete do plôch IBV vrátane pokládky kábelu pre rozvod kábelovej televízie

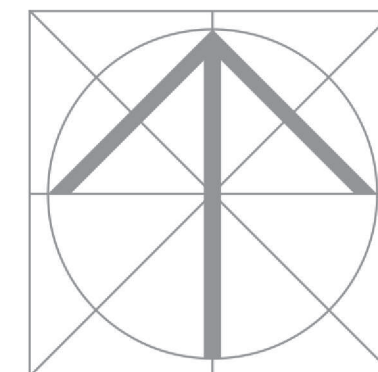

Mierka: 1 : 10 000	Názov dokumentácie: ÚZEMNÝ PLÁN OBCE VIŠŇOVÉ - ZaD č.3	Č. výkresu: 2	
Rok sprac.: 2015	Názov výkresu: KOMPLEXNÝ VÝKRES PRIESTOROVÉHO USPORIADANIA A FUNKČNÉHO VYUŽÍVANIA ÚZEMIA		
Ing. arch. Marián Pivarčí - autorizovaný architekt Architektonické ateliéry AUT, Žitná 13, 01001 Žilina, e-mail: pivarci@aut.sk			
Hlavný riešiteľ: Ing. arch. M. PIVARČI	Zodpovedný projektant: Ing. arch. M. PIVARČI	Zodpovedný projektant: Ing. N. Paulínyová	Zodpovedný projektant: K. Kolár