

ZOZNAM VEREJNOPROSPEŠNÝCH STAVIEB:

- a navrhované miestne komunikácie
b rozšírenie rozvodnej vodovodnej siete
c splašková kanalizácia, dažďová kanalizácia
d zachytý riol extravilánových vód
e výstavba nových trafostaníc a vedení VN
f rozšírenie miestnej STL plynovodnej siete
g rozšírenie kapacity digitálnej ústredne RSÚ na 810 Pp v roku 2020
h rozšírenie miestnej kábelovej telekomunikačnej siete do plôch IBV vrátane pokládky kábelu pre rozvod kábelovej televízie

V RÁMCI ZMENY A DOPLNKU Č. 2 NIE SÚ ŠPECIFIKOVANÉ ŽIADNE VEREJNOPROSPEŠNÉ STAVBY


FUNKČNÉ REGULATÍVY:

- (1) Plocha pre občianske vybavenie
(2) Plocha pre výrobné prevádzky a sklady

ZOZNAM VEREJNOPROSPEŠNÝCH STAVIEB

- nový cintorín
- diaľnica D1 a s ňou súvisiace stavby
- úprava štátnych ciest III/01889 a III/01891 (križovatka, samostatné zastavovacie pruhy na autobusových zastávkach, chodník pre peších)
- verejný parkovisko pri kostole
- verejný parkovisko pred vstupom do Višňovskej doliny a zariadenia cestovného ruchu
- lyžiarska zjazdovka popri približovacom lyžiarskom vleku
- navrhované miestne komunikácie
- rekonštrukcia súčasných nevyhovujúcich komunikácií
- skládka stavebných sutí a zeminy
- stavby pre verejnú zásobovanie pitnou vodou
úprava vody pri jestvujúcom vodojeme
čerpacia stanica pri vodojeme
prívodné (výtláčne) potrubie DN 110 dĺžky 850 m pre II. tlakové pásmo
vodojem Višňové II. s objemom 150 m³
zásobné potrubie DN 110 dĺžky 350 m pre II. tlakové pásmo
rozvodná sieť DN 110 dĺžky 1 600 m pre II. tlakové pásmo
rozšírenie rozvodnej siete DN 110 dĺžky 1 100 m pre I. tlakové pásmo
- stavby pre odvádzanie splaškových vôd
kanalizačný zberač OD pre obec Višňové dĺžky 5,0 km
splašková kanalizácia obce Višňové DN 250-300, dĺžky 9,0 km
malá ČOV v I. etape rozvoja obce a príslušná splašková kanalizácia DN 250-300, dĺžky 2500m
- stavby a opatrenia pre ochranu intravilánu obce proti zatápaniu
zachytý riol extravilánových vôd dĺžky 1 600 m
hradenie bystrín na favostranných prítokoch potoka Rosinka (Mlynárov jarok, Lučníkov jarok a tri nepomenované potoky), resp. malé vodné prehrádzky
pôdoochranné opatrenia na poľnohospodárskej pôde (stromová výsadba pozdĺž účelových poľnohosp. komunikácií, v-akvace pásy, zalesnenie exponovaných svahov)
- stavby pre zásobovanie elektrickou energiou
výstavba VVN 110 kV dvojitého vedenia
výstavba VN vedení a zariadení pre potreby diaľnice D1
výstavba transformovni pre tunel ZP a vetraciu šachtu VŠ
demonťáž VN prípojky a trafostanice pre areál Doprastavu a ich náhrada novým zariadením (trafo T7a, VN napojenie)
napojenie diaľničného odpočívadla „Višňové“ NN kábelom z trafostanice tunelu ZP
prepojenie súčasnej trafostanice pre lyžiarske vleky na nové vedenie k tunelu ZP
demonťáž VN vedenia v dĺžke cca 2,2 km po výstavbe nového 2x22 kV vedenia na juhospáde obce
výstavba severovýchodného obchvatného 22 kV vedenia dĺžky cca 2,1 km
demonťáž súčasného 22 kV vedenia (cez zástavbu obce) dĺžky 1,25 km
výstavba nových trafostaníc T10, T11, T12, T13 - trafo 250 kVA
rekonštrukcia súčasných trafostaníc T2, T3, T4 s osadením transformátorov po 250 kVA
sekundárny rozvod v obci (realizovať vzdušnou sieťou)
- stavby pre zásobovanie zemným plynom
prekládka STL plynovodu DN 200 pod areálom Doprastavu a.s.
rozišrenie kapacity RS pre potreby obcí Višňové a Rosina
rozišrenie miestnej plynovej STL siete DN 100 do plôch so sústredenou IBV výstavbou - cca 1,9 km; DN 80 - cca 0,8 km; DN 50 - cca 0,9 km
- dostavba telekomunikačnej siete
rozišrenie kapacity digitálnej stredne RSÚ pre počet pevných telefónnych staníc v roku 2020 - 770 Pp
rozišrenie m.t.s. kábelovej do plôch so sústredenou zástavbou IBV vrátane pokládky kábelu pre rozvod kábelovej televízie v spoločnej ryhe

STAV	NÁVRH	
	■■■■■	HRANICA RIEŠENÉHO ÚZEMIA
	■■■■■	CHRÁNENÉ ÚZEMIE EUROPSKEHO VÝZNAMU
	■■■■■	CHRÁNENÉ VTÁČIE ÚZEMIE SKCHVÚ 013 MALÁ FATRA
	■■■■■	JAVY NA ZRUŠENIE, NEPLATNÉ ÚDAJE
	■■■■■	HRANICA KATASTRÁLNEHO ÚZEMIA
	■■■■■	HRANICA INTRAVILÁNU K 1. 1. 1990
	■■■■■	ROZŠÍRENIE INTRAVILÁNU V ZMYSLE POKYNU MP SR
	■■■■■	HRANICA OCHRANNÝCH PÁSIEM
	■■■■■	HRANICA FUNKČNÝCH PRIESTOROV
	1	ZASTAVANÉ ÚZEMIE OBCE VIŠŇOVÉ
	2	POLNOHOSPODÁRSKA KRAJINA JUŽNE OD OBCE
	3	POLNOHOSPODÁRSKA KRAJINA SEVERNE OD OBCE
	4	LESNÁ KRAJINA BUKOVEC - SEDLOVÁ
	5	LESNÁ KRAJINA NA ÚZEMÍ CHKO LÚČANSKÁ MALÁ FATRA
		PLOCHY VEREJNOPROSPEŠNÝCH STAVIEB
	a	OZNAČENIE VEREJNOPROSPEŠNÝCH STAVIEB
	●	CHRÁNENÉ STROMY - LIPY VO VIŠŇOVOM
	■■■■■	HRANICA CHRÁNENEJ KRAJINNEJ OBLASTI
	■■■■■	PRIRODNÁ REZERVÁCIA
	■■■■■	BIOCENTRUM REGIONÁLNEHO VÝZNAMU
	■■■■■	BIOKORIDOR REGIONÁLNEHO VÝZNAMU
	■■■■■	BIOKORIDOR LOKÁLNEHO VÝZNAMU
	■■■■■	GENOFONDOVÁ LOKALITA
	■■■■■	VÝZNAMNÝ LÍNIOVÝ PRVOK
	■■■■■	PHO 2. STUPŇA - VNÚTORNÁ ČASŤ ZDROJA PITNEJ VODY
	■■■■■	PHO 2. STUPŇA - VONKAJŠIA ČASŤ ZDROJA PITNEJ VODY
	■■■■■	VODOJEM, ČERPACIA STANICA
	■■■■■	PRÍRODNÉ POTRUBIE VODOVODU
	■■■■■	ZÁSOBNÉ POTRUBIE VODOVODU
	■■■■■	SPLAŠKOVÁ KANALIZÁCIA
	■■■■■	MALÁ ČISTIAREŇ ODPADOVÝCH VÔD
	■■■■■	HRADENIE BYSTRÍN - MALÉ VODNÉ PREHRÁDZKY
	■■■■■	VSÁKOVACIE PÁSY
	■■■■■	VVN 2x110 kV ELEKTRICKÉ VEDENIE
	■■■■■	VN 22 kV ELEKTRICKÉ VEDENIE
	■■■■■	TRAFOSTANICA
	■■■■■	MIESTNY STL ROZVOD PLYNU
	■■■■■	MIESTNA TELEFÓNNA KÁBELOVÁ SIET'

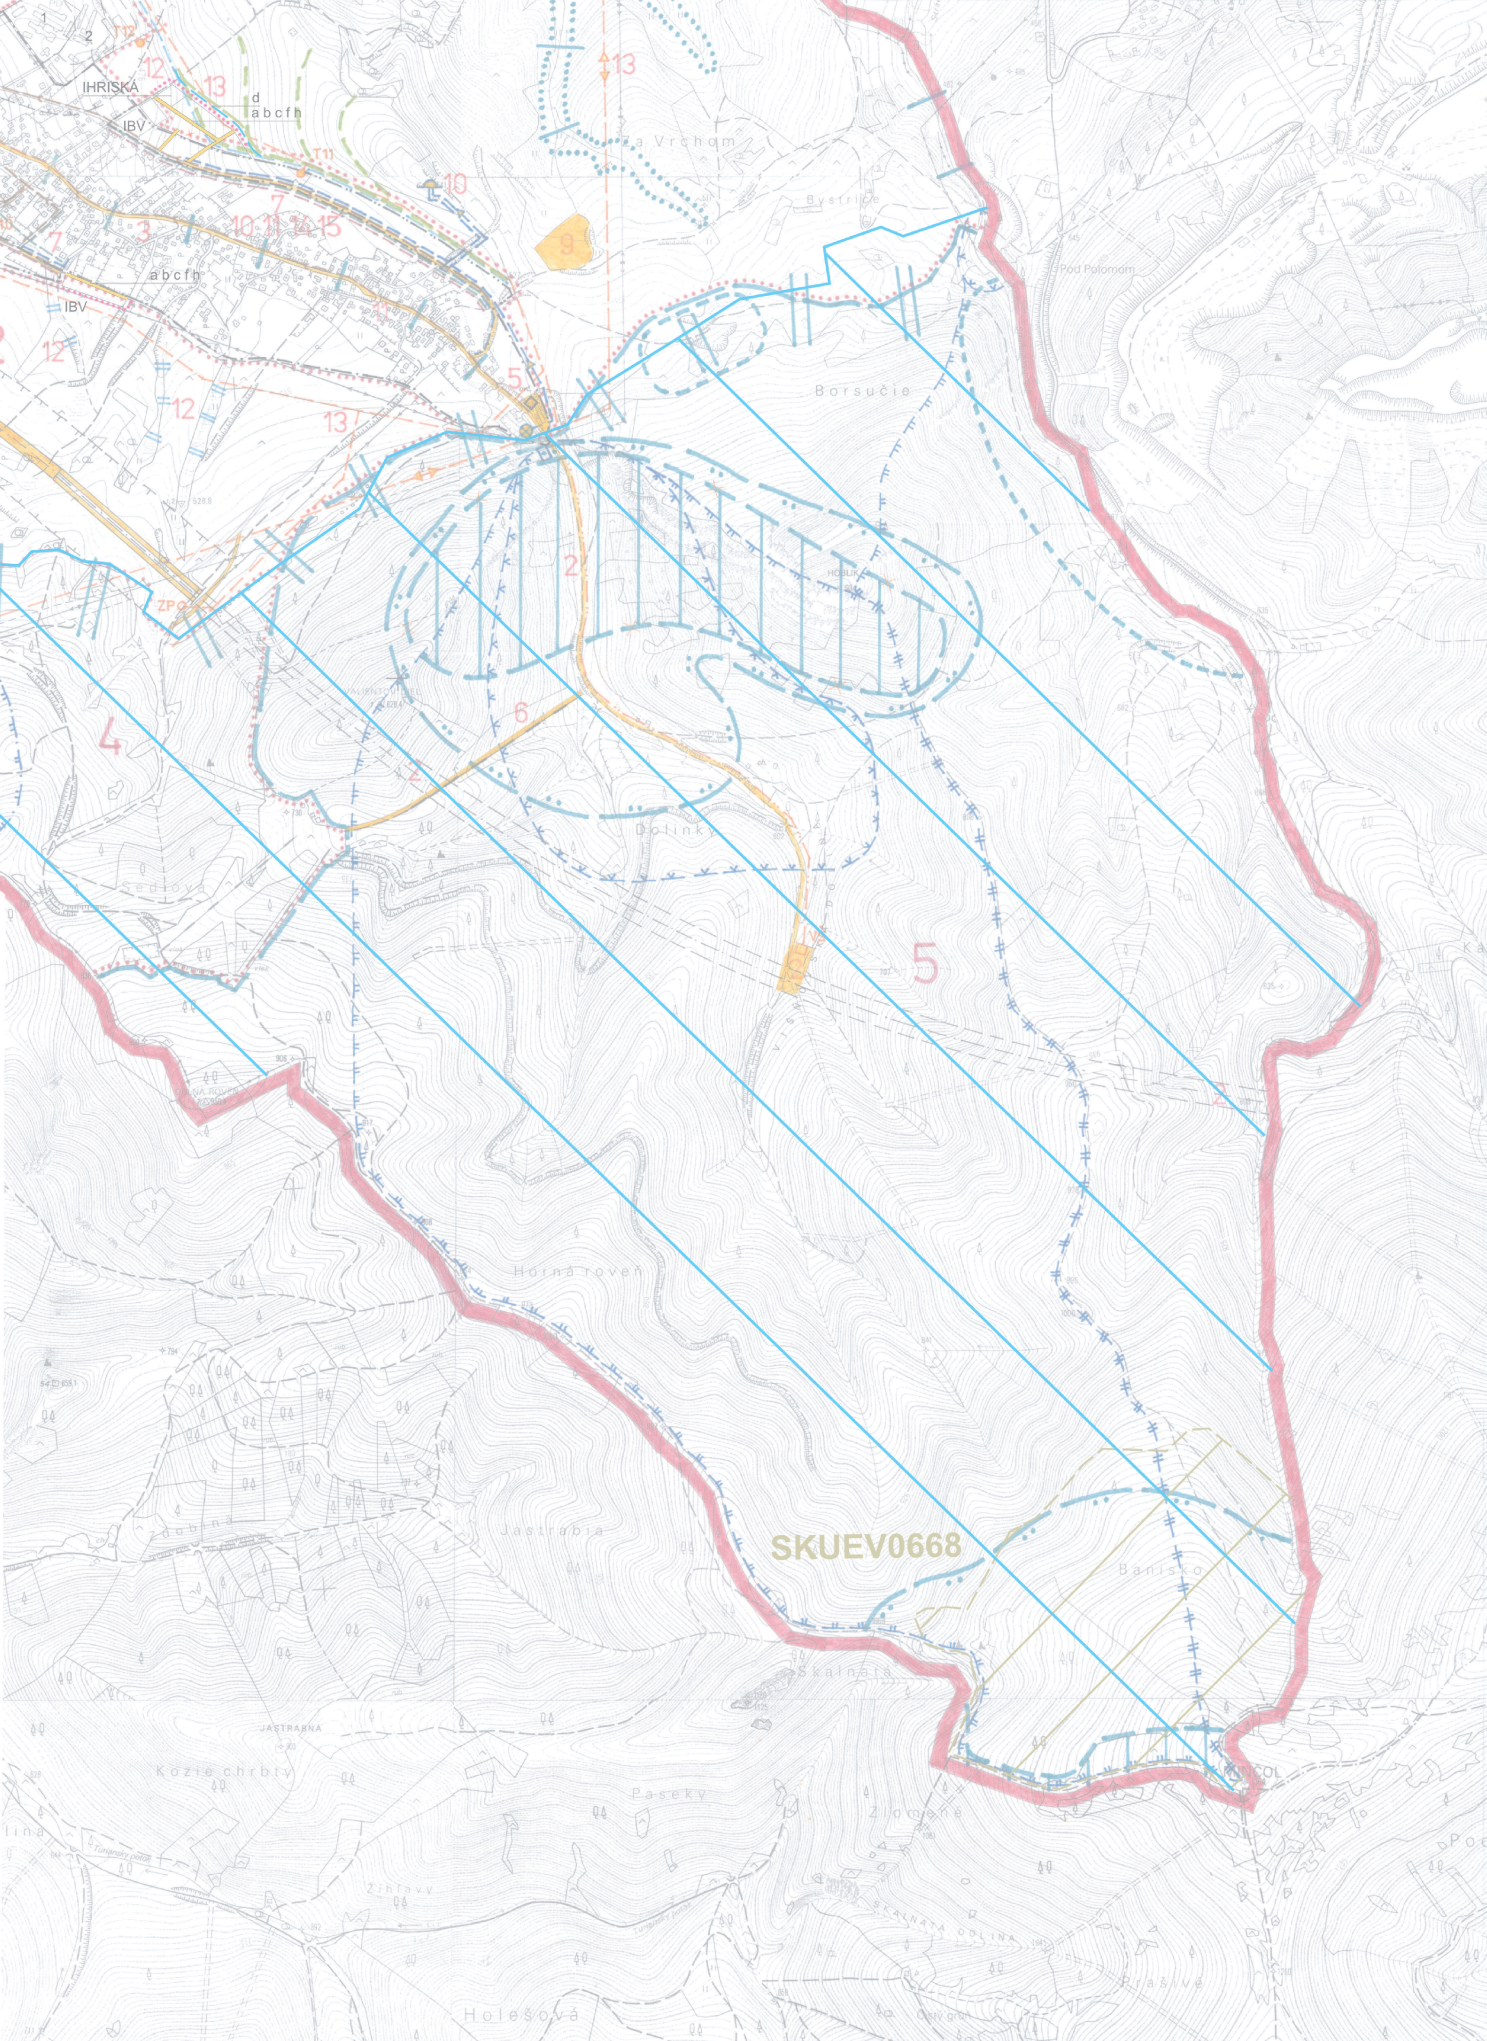

ÚZEMNÝ PLÁN OBCE VIŠŇOVÉ

Mierka: 1 : 10 000	Názov dokumentácie: ÚZEMNÝ PLÁN OBCE VIŠŇOVÉ - ZMENA A DOPLNOK Č. 3	Č. výkresu:
Rok sprac.: 2015	Názov výkresu: SCHEMA ZÁVÄZNÝCH ČASTÍ RIEŠENIA A VEREJNOPROSPEŠNÝCH STAVIEB	
Ing. arch. Marián Pivarčí - autorizovaný architekt Architektonické ateliéry AUT, Žitná 13, 01001 Žilina, č.tel.: 041/763 23 65		
Hlavný riešiteľ: Ing. arch. M. PIVARČI	Zodpovedný projektant: Ing. arch. M. PIVARČI	Zodpovedný projektant: Ing. N. Paulinyová
		Zodpovedný projektant: K. Kolár