


ÚZEMNÝ PLÁN OBCE DÚBRAVA

ZMENY A DOPLNKY Č.1
4/2015

príloha č.1b: SCHÉMA ZÁVÄZNÝCH ČASTÍ RIEŠENIA
A VEREJNOPROSPEŠNÝCH STAVIEB

ZÁVÄZNÉ REGULATÍVY FUNKČNÉHO VYUŽITIA ÚZEMIA

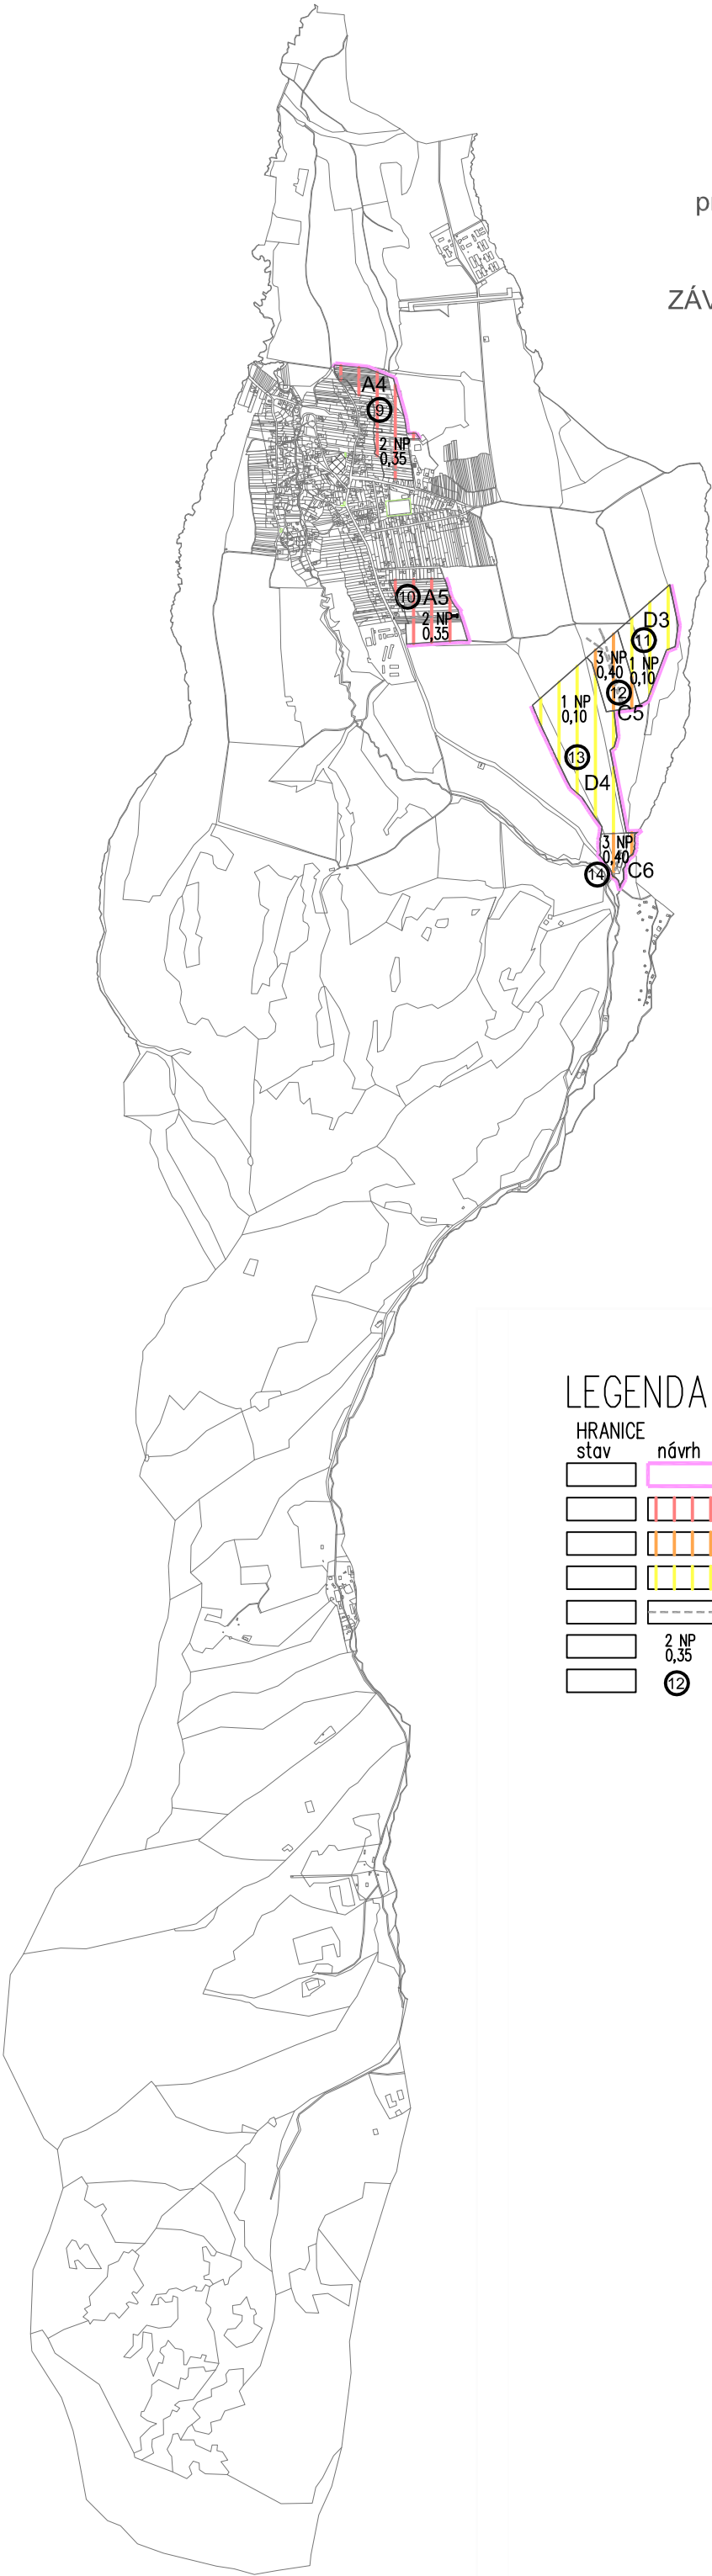

LEGENDA UPN–O Dúbrava ZaD1

HRANICE	návrh	výhľad	
stav			
			HRANICA SKUTOČNE ZASTAVANÉHO ÚZEMIA OBCE
			OBYTNÉ ÚZEMIE S PREVAHOU RODINNÝCH DOMOV (A4, A5)
			ÚZEMIE PRE REKREÁCIU V PRÍRODNOM PROSTREDÍ (C5, C6)
			ZMIEŠANÉ ÚZEMIE S PREVAHOU ZARIADENÍ PRE ŠPORT A REKREÁCIU (D3, D4)
			VYHRADENÉ ÚZEMIE POZEMNÝCH KOMUNIKÁCIÍ (K)
	2 NP 0,35		PODLAŽNOSŤ / KOEFICIENT ZASTAVANOSTI
	12		OZNAČENIE LOKALITY