


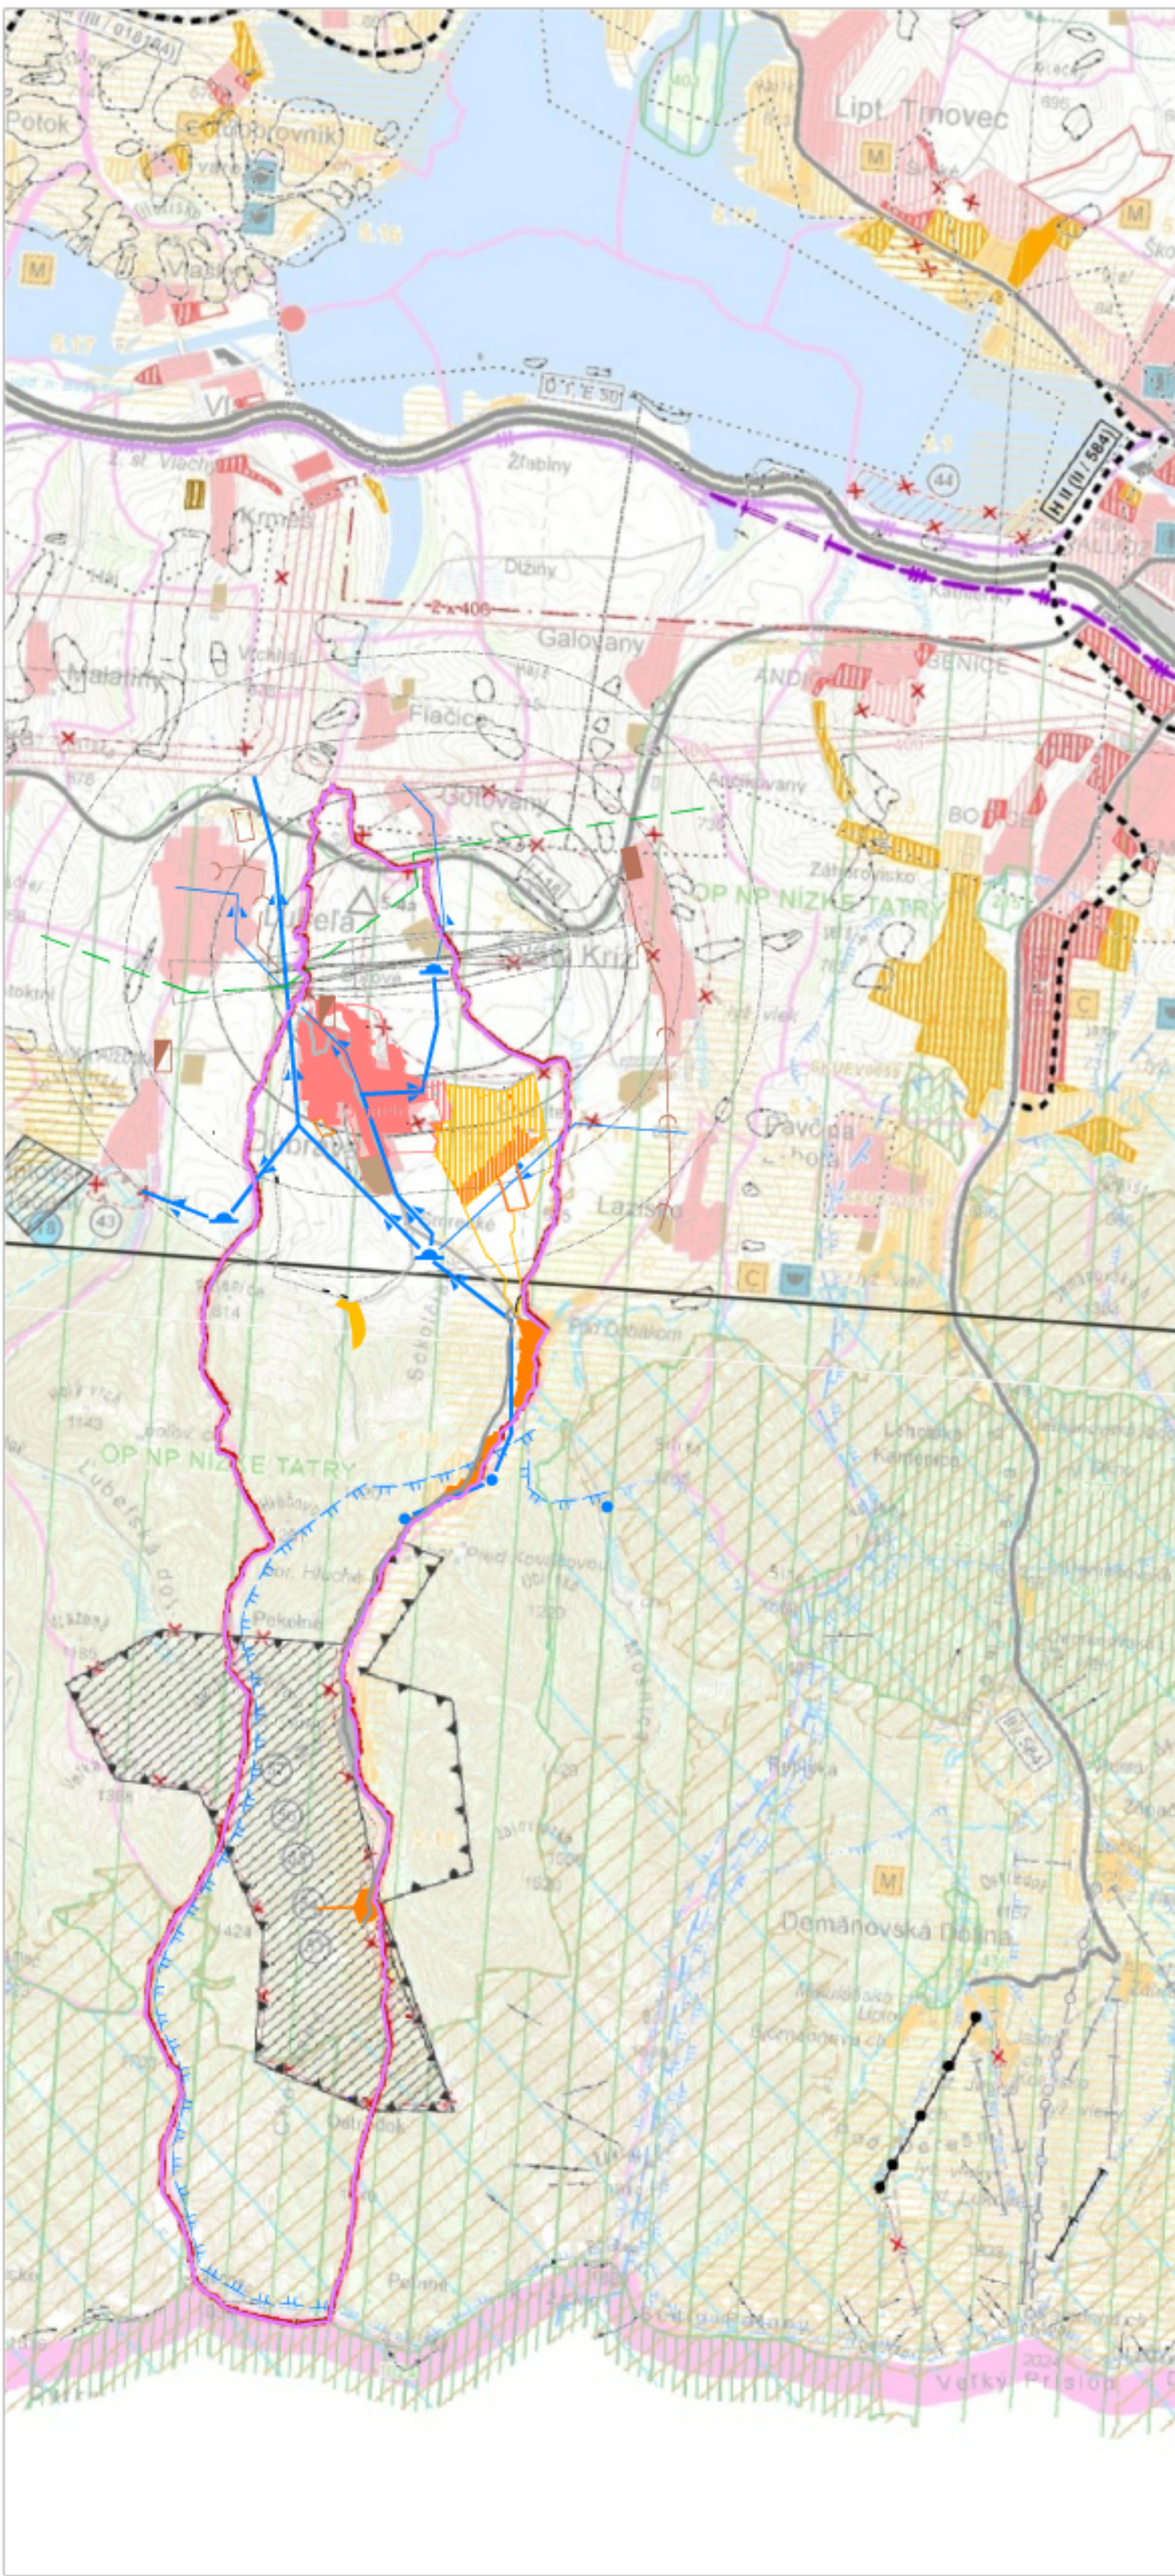

ÚPN VÚC ŽILINSKÉHO KRAJA - STAI PO ZAPRACOVANÍ ZMĚN A DOPUNKŮ Č. 1, 2, 3 - ZMĚNY A DOPUNKY Č.4 (2010)

[illegible]

STRUK	NÁZV	VÝKAD
	VYSOKORYCHLOSTNÁ ŽELEZNIČNÁ TRAT'	
	ŽELEZNIČNÁ TRAT' II. KATEGÓRIE	
	ŽELEZNIČNÁ TRAT' III. KATEGÓRIE	
	ELEKTRIKÁČKA ŽELEZNIČNEJ TRAT'	
	ŽELEZNIČNÁ STANICA	
	ŽELEZNIČNÁ ZASTÁVKA	
	ZNAČOVÁKA NÁKLADNÁ ŽELEZNIČNÁ STANICA	
	TUNEL ŽELEZNIČNÝ, VRT	
	HRANIČNÝ PŘECHOD ŽELEZNIČNÝ	
	VODNÁ CESTA, PŘÍSTAV	
	REKREAČNÁ VODNÁ DOPRVA	
	LETISKOVÝ HLAVNÍ BITEK PŘI MEZINÁRODNÍ DOPRAVĚ	
	REGIONÁLNÍ BITEK S ROZVOJOVÝMI MOŽNOSTAMI	
	LETISKOVÝ PŘI LETISKÉ PRÁCE	
	CÍLOVÉ MÍSTO TURIZMU A CESTOVNÍ RUCHU	
	STŘEDISKOVÝ TURIZMU MEZINÁRODNÍ, CÍLOVÉ	
	LEČEBNÉ A REKREAČNÉ KÚPELE	
	CYKLOMAGISTRÁLY PODLA SLOVENSKÉHO CYKLOVÁHO DOPRAVNÉHO SYSTÉMU	
	HELIPORT, RUDICA, JAK	
	POZEMNÁ LANOVKA	
	SEDAČKOVÁ LANOVKA	
	KABINOVÁ LANOVKA	
	LOKOMOTIVNÁ ŽELEZNIČNÁ TRAT'	
	SLUŽBA KOMUNÁLNÍHO DOPRAVNÍHO REGIONÁLNÍ MÍSTNOSTI	
	SLUŽBA PŘEMYSLOVÉHO DOPRAVNÍHO REGIONÁLNÍ MÍSTNOSTI	
	SLUŽBOVÁ DOPRAVA	
	HALY Z SPRÁVY A SPRACOVANIA RUD	
	KOVALSKÁ	
	ZOBROZOVANÁ ŽELEZNIČNÁ DOPRAVA VEĽKÝ, STREDNÝ	
	ZOBROZOVANÁ ŽELEZNIČNÁ DOPRAVA	

[illegible]NÁVHTECHNICKOU INFRAŠTRUKTÚRY : VOJNÉ HOSPODÁRSTVO[illegible]

STAV	NÁVRH	VÝKAD
		HRAVNICA CHRÁNENEJ VODOSPODARNEJ OBLASTI
		RNO ŽRDIŤOV PŤIŤOVÝ VŮD I"
		RNO ŽRDIŤOV PŤIŤOVÝ VŮD II"
		RNO ŽRDIŤOV PŤIŤOVÝ VŮD III" POVOĎE VODÁRENSKEHO TŤU
		OP I" PRIBŤOVÝCH LIEČIVÝCH ŽRDIŤOV A PRIBŤOVÝCH MINERÁĽNYCH ŽRDIŤOV
		OP II" PRIBŤOVÝCH LIEČIVÝCH ŽRDIŤOV A PRIBŤOVÝCH MINERÁĽNYCH ŽRDIŤOV
		OP III" PRIBŤOVÝCH LIEČIVÝCH ŽRDIŤOV A PRIBŤ. MŤ. ŽRDIŤOV - POVOĎE OP III"
		VODNÁ VODÁRENSKÁ NÁDRŽ
		VODNÁ NÁDRŽ - EVIDOVANÝ PROFIL
		NAHŤADÁČE
		ČISTÁREŤ ODRÁPOVÝCH VŮD
		ČISTÁREŤ ODRÁPOVÝCH VŮD - VO VŤE
		SLUŤOVÝCH KANÁĽIZÁČNYCH ZBERÁČ
		ČERPIČKA STANICA KANÁĽIZÁČNÁ

STAV	NAVRH	VÝKRES	LEGENDA
			DÁLKA S MMOUROVNOUVOU KŘÍŽOVKOU
			RYCHLOSTNÍ KOMUNIKACE S MMOUROVNOUVOU KŘÍŽOVKOU
			CESTA I. TŘEDY CESTA II. TŘEDY A DÁLKA PŘIPADÁ S MMOUROVNOUVOU KŘÍŽOVKOU
			ÚZEMNÍ REZERVA PŘE CESTNÍ KOMUNIKACI S MMOUROVNOUVOU KŘÍŽOVKOU
			DÁLKA TUNEL
			TUNEL NA RYCHLOSTNÍ KOMUNIKACI
			TUNEL PŘE CESTNÍ ÚZEMNÍ REZERVOU
			RYCHLOSTNÍ ŽELEZNICNÍ STANICE
			ŽELEZNICNÍ TRAT I. KATEGORIE
			ŽELEZNICNÍ TRAT II. KATEGORIE
			TUNEL ŽELEZNICNÍ, VRT
			ŽELEZNICNÍ STANICE
			ŽELEZNICNÍ ZASTÁVKA
			JAVY NA ŽELEZNICI, NEPLNĚNÉ ÚDAJE

NÁVRH TECHNICKÉJ INFRAŠTRUKTÚRY - ENERGETIKA

STAY	NAVIN	WYHEAD
400	400	400
2 x 400	2 x 400	2 x 400
200	200	200
2 x 200	2 x 200	2 x 200
100		
2 x 100	2 x 100	2 x 100
		400 & 2 x 100

STAV	NÁVRH	VÝNOS
		VÝL. PLYNOVOD FN 64
		VÝL. PLYNOVOD FN 48, 26
		STL. PLYNOVOD FN 3
		TRASA PREPŮJOVACIEHO PLYNOVODU
		OZDOVÁJACIA STANICA PLYNU
		REGULÁČNA STANICA PLYNU
		PLYNOFIKOVANÉ SÍDLO
		ZDOLNÉ TEPLA
		REGIONÁLNE CENTRUM SÍŤOVÝCH INFRAŠTRUKTÚR (ZDRA, POC, ZAI)
		CENTRUM SÍŤOVÝCH INFRAŠTRUKTÚR (ZDRA, MARTIN, LIPTOVSKÝ MIKULÁŠ)
		SÍDLO ÚZELNÝCH OSTRŽNÍ
		SÍDLO TYPICKÉHO OBVODU MTO
		KLÁČNICE VÝSLEDICE PROGRAMOV
		STREDISKÁ POŠTOVÝCH PREVÁDZKY
		REGIONÁLNE POŠTOVÉ CENTRUM PRVOC (ZDRA, LIPTOVSKÝ MIKULÁŠ, PREVOZOV)
		VÝCIENENIE POŠTA
		HLAVNÉ SPRACOVATEĽSKÉ CENTRÁ

STAV	NÁVRH	VÝHLED	
			DIAGNÓZA S MIMOVOZVOUVOU KRIŽOVATKOU
			RYCHLOSTNÁ KOMUNIKÁCIA S MIMOVOZVOUVOU KRIŽOVATKOU
			CESTA I. TRIEDY A CESTA II. TRIEDY A DIAČHOŇ PRÍVAZOK S MIMOVOZVOUVOU KRIŽOVATKOU
			CESTNÁ REZERVIA PRE CESTNÉ KOMUNIKÁCIE S MIMOVOZVOUVOU KRIŽOVATKOU
			DIAČHOŇ TUNEL
			TUNEL NA RYCHLOSTNÉ KOMUNIKÁCIE
			TUNEL PRE CESTNÉ UŽÍVANIE REZERVIA
			VYSOKORYCHLOSTNÁ ŽELEZNICOVÁ TRAT
			ŽELEZNICOVÁ TRAT I. KATEGÓRIE
			ŽELEZNICOVÁ TRAT II. KATEGÓRIE
			TUNEL ŽELEZNICOVÝ, VRT
			ŽELEZNICOVÁ STANICA
			ŽELEZNICOVÁ ZASTÁVKÁ
			JAVY NA ZRÚŠENIE, NEPLATNÉ ÚDAJE

CLASIFICACIÓN ESTRUCTURAL A OSES

SYMBOL	NÁZEV	VÝZNAM
		HRANICA SLOVENSKEJ REPUBLIKY
		HRANICA SEŠEDNEHO ÚZEMIA
		HRANICA ČESKÉHO ÚZEMIA
		HRANICA KATOLICKÉHO ÚZEMIA
		POLOHA ZASTAVANÉHO ÚZEMIA
		PLÁNOVANÁ
		PRÍRODNÁ KOMUNIKÁCIA
		CESTY I. A. II. TŘÍDY
		OBKROUŽOVANÁ KROKOVITÁ
		CESTNÝ TUNEL
		VÝSOCHOTNÁ KROKOVITÁ ŽELEZNICA
		ŽELEZNICA TUNEL
		ŽELEZNÝ TUNEL

PRINCIP OCHRANY PRÍRODY - KATEGÓRIE OCHRANENÝCH ÚZEMÍ

		NÁRODNÝ PARK - II"
		OCHRANENÉ PÁSMO NÁRODNÉHO PARKU
		OCHRANENÉ PÁSMO NÁRODNÉHO PARKU
		OCHRANENÁ PLOCHA ÚSTAT - II"
		NÁRODNÁ PRÍRODNÁ REZERVA
		PRÍRODNÁ REZERVA - V"

Adresy a kontaktné údaje organizácií

TRÝ	NÁJIT	VÝHOD	
	100%	5000	PERIODICKÁ "MATMATIKA" - IV
	100%	5000	CHYBNÝM ANAL - IV
	100%	5000	ODCHÝBK PÁSMO MPE A PE - IV
FRANCY REGIONÁLNEHO ÚZEMNÉHO SYSTÉMU (KDO ODOBERÁ ETN)			
			JAVOVÉ ÚZEMIE EUROPEJSKEHO V
			JAVOVÉ ÚZEMIE NAROVNÉHO V
			EGOCENTRÁ PRINCIPÁLNEHO VÝ
			EGOCENTRÁ NACIOONÁLNEHO V
			EGOCENTRÁ REGIONÁLNEHO VÝ
			EGOCENTRÁ NACIOONÁLNEHO
			EGOCENTRÁ REGIONÁLNEHO VÝ
			ODNÁČENIE EGOCENTRÁ A EGOC
EGOCENTRÁ VÝHODNÉ EGOCENTRÁ STRUKTÚ			
			EGOCENTRÁ EGOCENTRÁ EGOCENTRÁ
			EGOCENTRÁ EGOCENTRÁ EGOCENTRÁ
NÁZOV DOKUMENTÁCIE:

ÚZEMNÝ PLÁN OBCE DÚBRAVA NÁVRH



NÁZOV VÝKRESU:

VÝKRES ŠIRŠÍCH VZŤAHOV

OBJEDNÁVATEĽ DOKUMENTÁCIE:

OBEC DÚBRAVA

ZHOTOVITEC

HLINA A SPOL., GARBIARSKA 2583, LIPT. MIKULÁŠ 031 01

AUTORI RIEŠENIA:

ING. ARCH. BORIS BARTÁNUS
ING. ARCH. DIANA HULEJOVÁ
ING. JÁN HLINA

ODBORNÁ SPOLUPRÁCA:

ING. PETER GAŽÍK, STANISLAV KUBÍN,
ING. MAROŠ SALVA, ING. MARTIN ULICHÝ

DÁTUM:

8/2014

MIERKA VÝKRESU:

1:50 000

ČÍSLO VÝKRESU:

1