


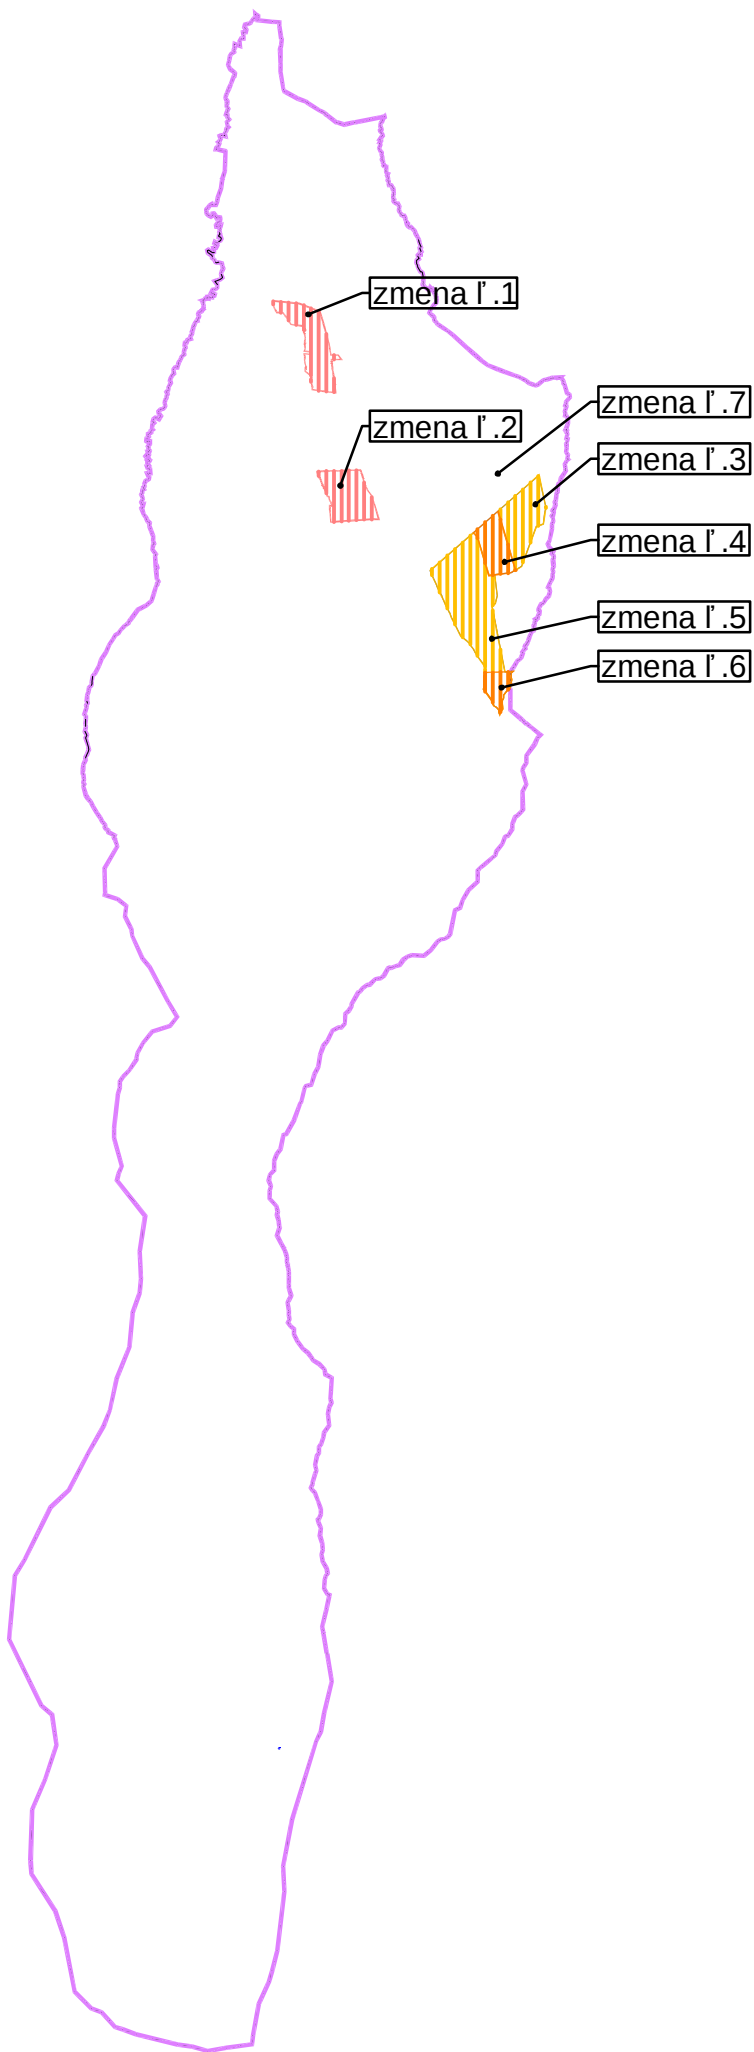

LEGENDA ÚPN–O Dúbrava ZaD1

stav	návrh	výhled	
			HRANICA K.Ú. OBCE DÚBRAVA
			OBYTNÉ PLOCHY A PLOCHY OBLIANSKEJ VYBAVENOSTI
			PLOCHY REKREÁCIE A TURIZMU
			PLOCHY ŠPORTOVÝCH ZARIADENÍ



NÁZOV DOKUMENTÁCIE
ÚZEMNÝ PLÁN OBCE DÚBRAVA
ZMENY A DOPLNKY Č. 1



NÁZOV VÝKRESU:
VÝKRES ĽIRČÍCH VZŠAHOV

OBJEDNÁVATEL DOKUMENTÁCIE:
OBEC DÚBRAVA
ZHOTOVITEL:
subtechUNITY s.r.o.
ING. ARCH. BORIS BARTÁNUS

ODBORNÁ SPOLUPRÁCA:
ING. ARCH. DIANA HULEJOVÁ, ING. MARTIN KERÁK,
ING. PETER GAĤÍK, STANISLAV KUBÍN,
ING. MAROĢ SALVA, ING. MARTIN ULILŇÝ

DÁTUM:
4/2015
MIERKA VÝKRESU:
1:50 000
ČÍSLO VÝKRESU:
1