




ÚZEMNÝ PLÁN OBCE TAJOV

ŠIRŠIE VZŤAHY
ZMENY A DOPLOHKY Č.2

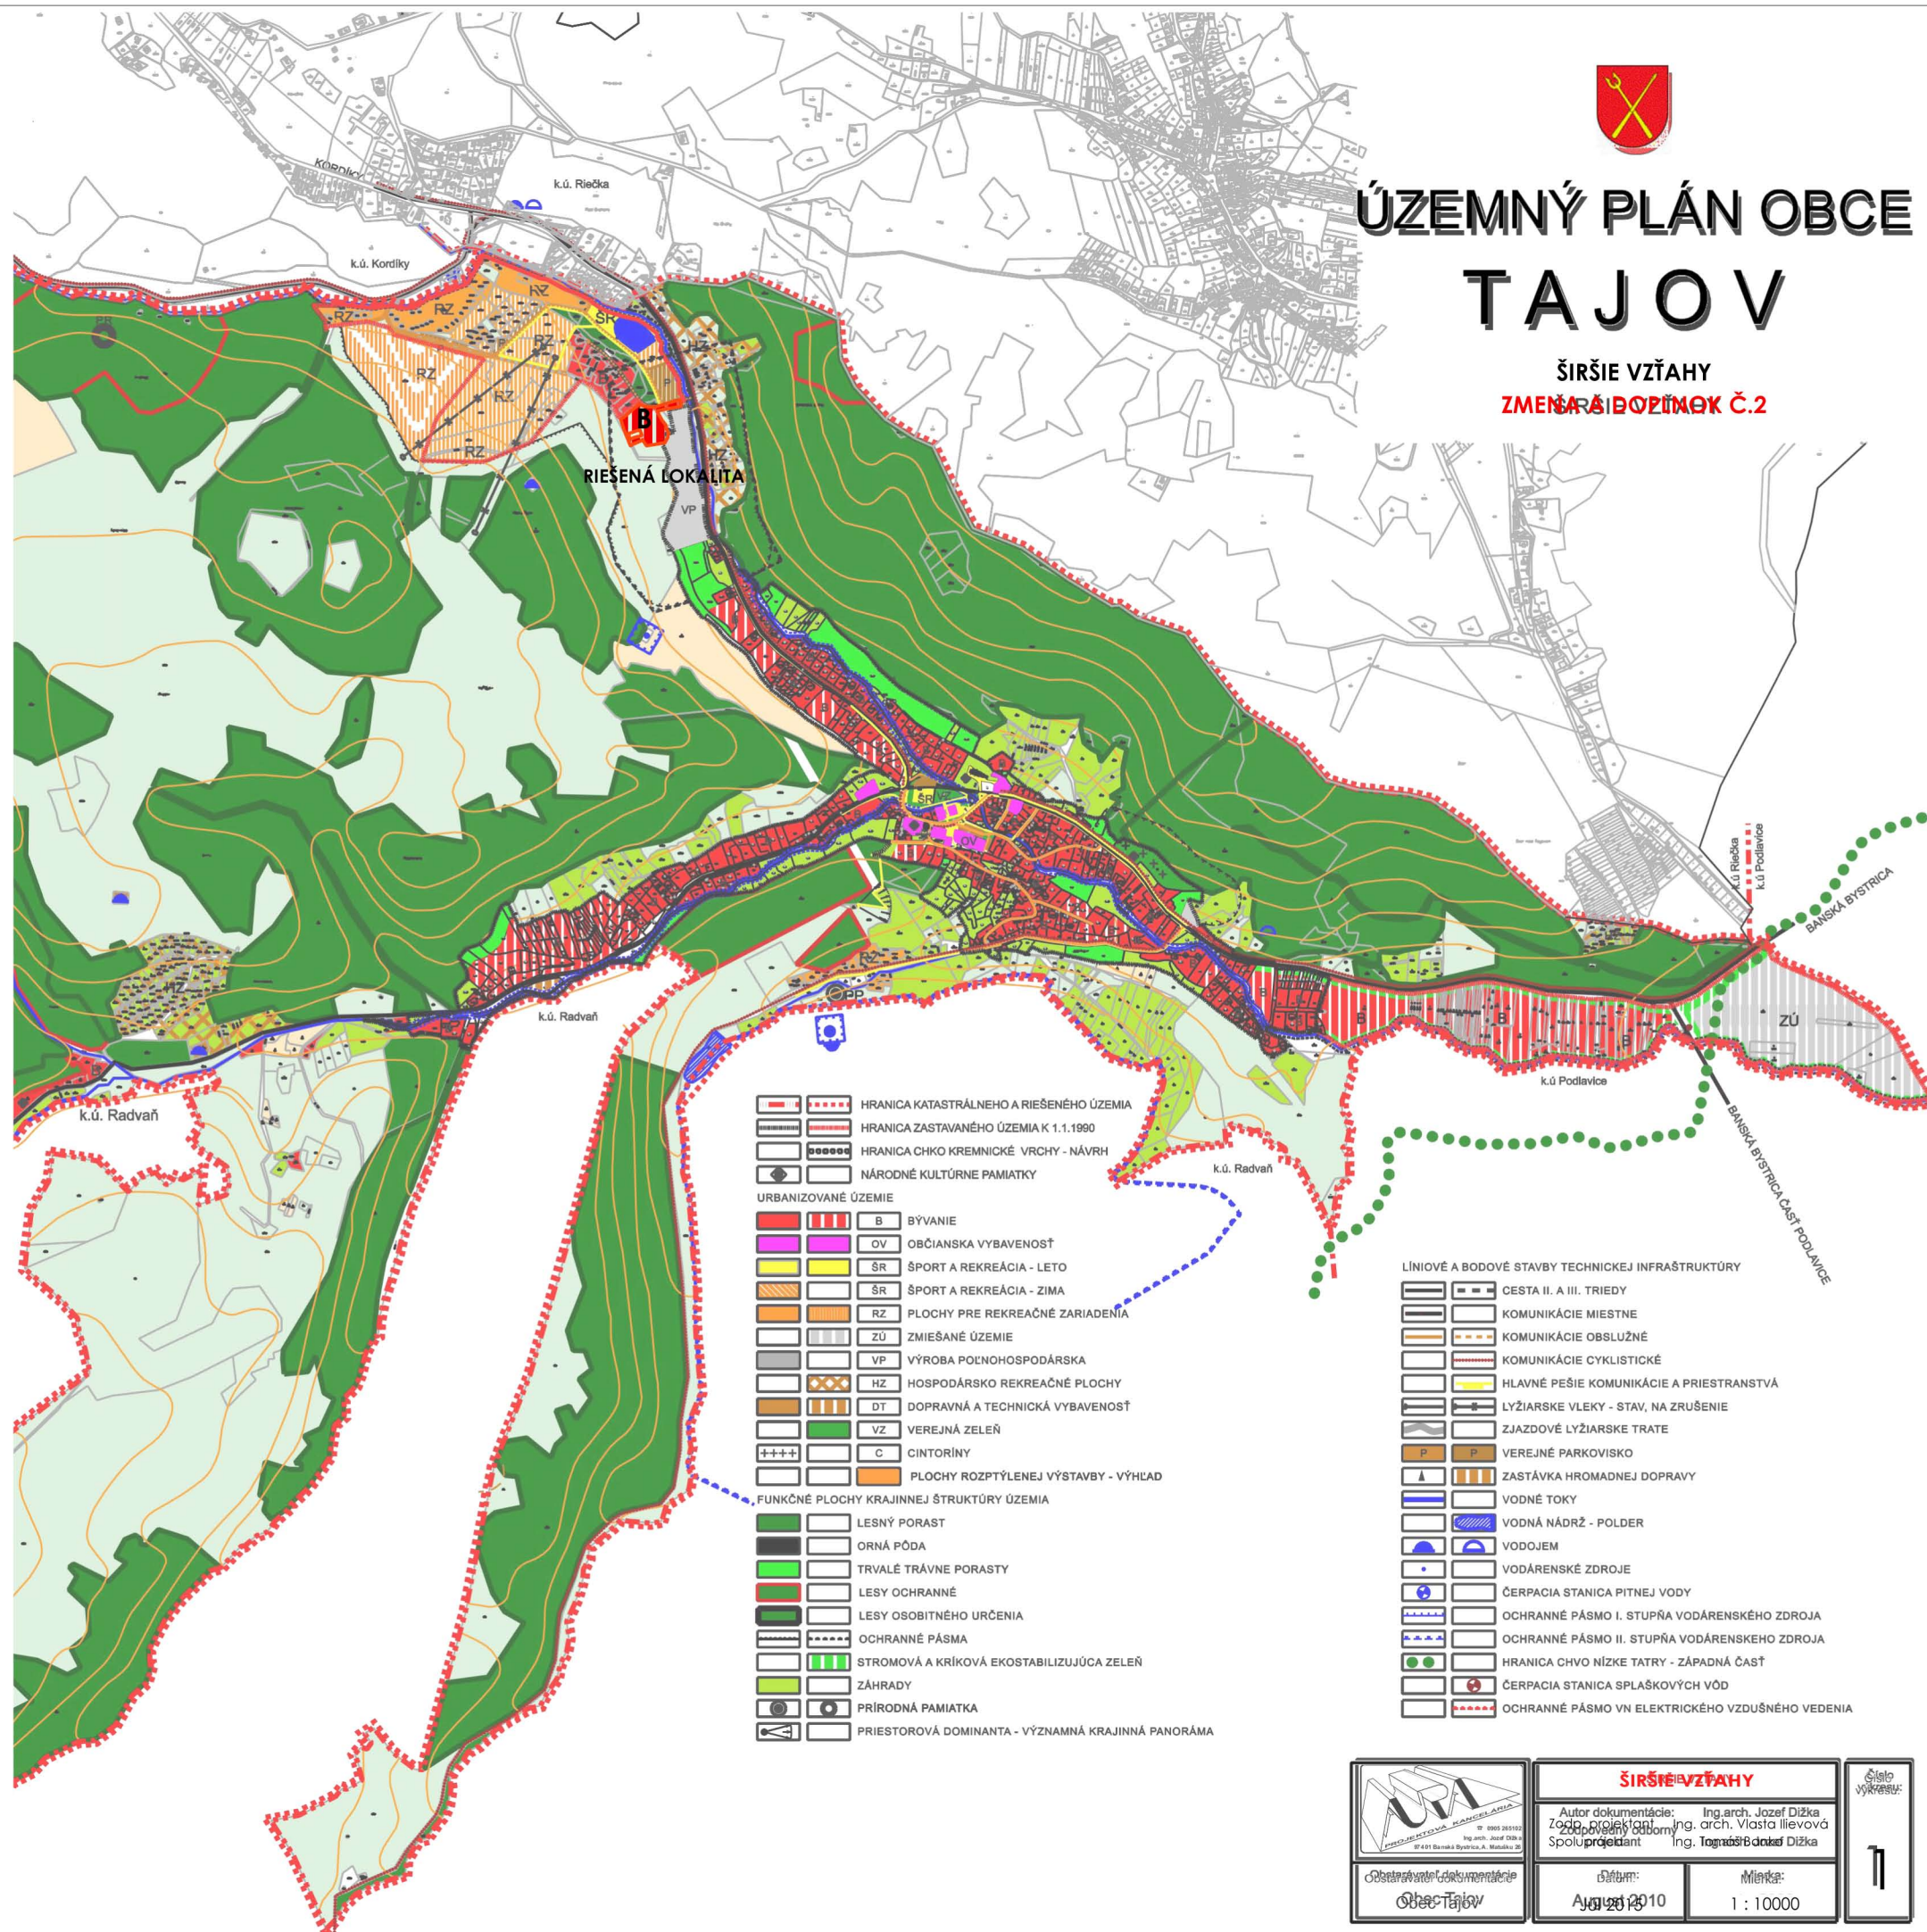

ŠIRŠIE VZŤAHY
Autor dokumentácie: Ing. arch. Jozef Dižka
Zodpovedný odborník: Ing. arch. Vlasta Ilievová
Spolupracovník: Ing. Tamas Bodo Dižka

Obec Tajov

Datum: August 2010
Mierka: 1 : 10000

