


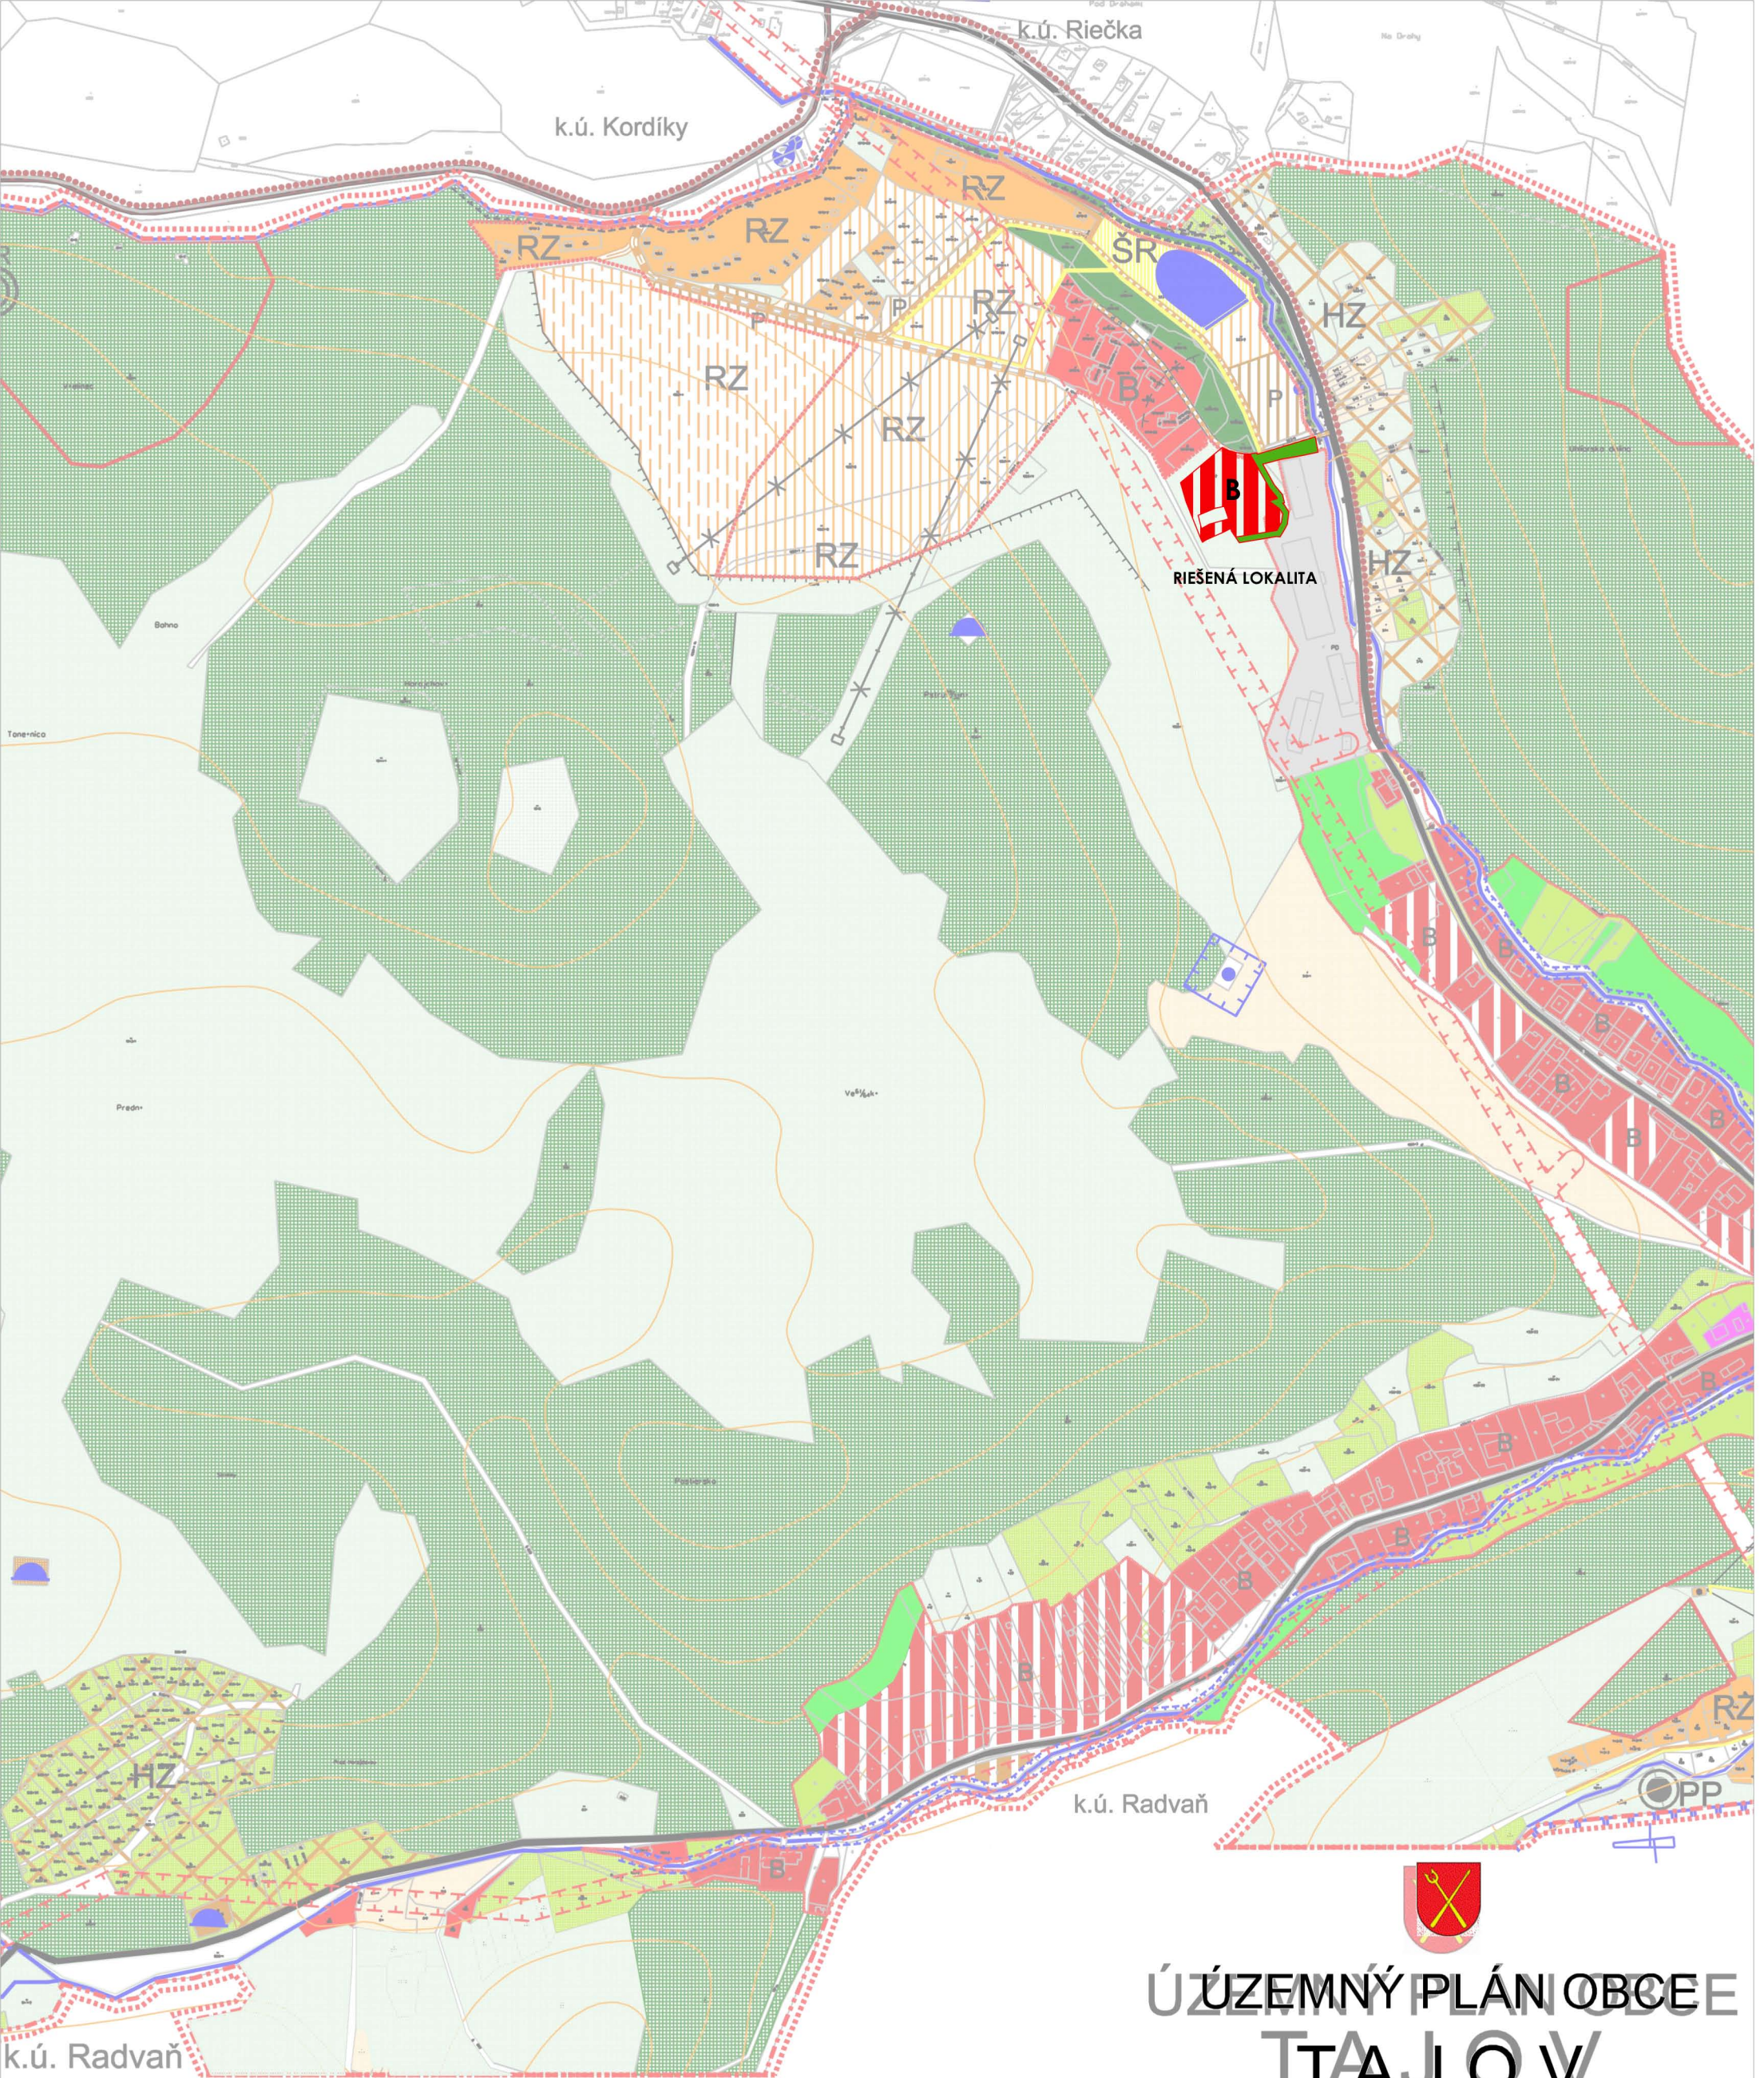

ÚZEMNÝ PLÁN OBCE Tajov

KOMPLEXNÝ VÝKRES PRIESTOROVÉHO
USPORIADANIA A FUNKČNÉHO VYUŽÍVANIA ÚZEMIA
A FUNKČNÝ VÝKRES ÚZEMIA

ZMENA A DOPLNOK Č.2

B	OV	ŠR	ŠR	RZ	ZÚ	VP
BÝVANIE	OBČIANSKA VYBAVENOSŤ	ŠPORT A REKREÁCIA - LETO	ŠPORT A REKREÁCIA - ZIMA	PLOCHY PRE REKREAČNÉ ZARIADENIA	ZMIEŠANÉ ÚZEMIE	VÝROBA POĽNOHOSPODÁRSKA

LESNÝ PORAST	ORNÁ PŮDA	TRVALÉ TRÁVNÉ PORASTY

Obstarávateľ dokumentácie Obec Tajov	Datum: Júl 2015	Mierka: 1 : 10000	Číslo výkresu: 22