


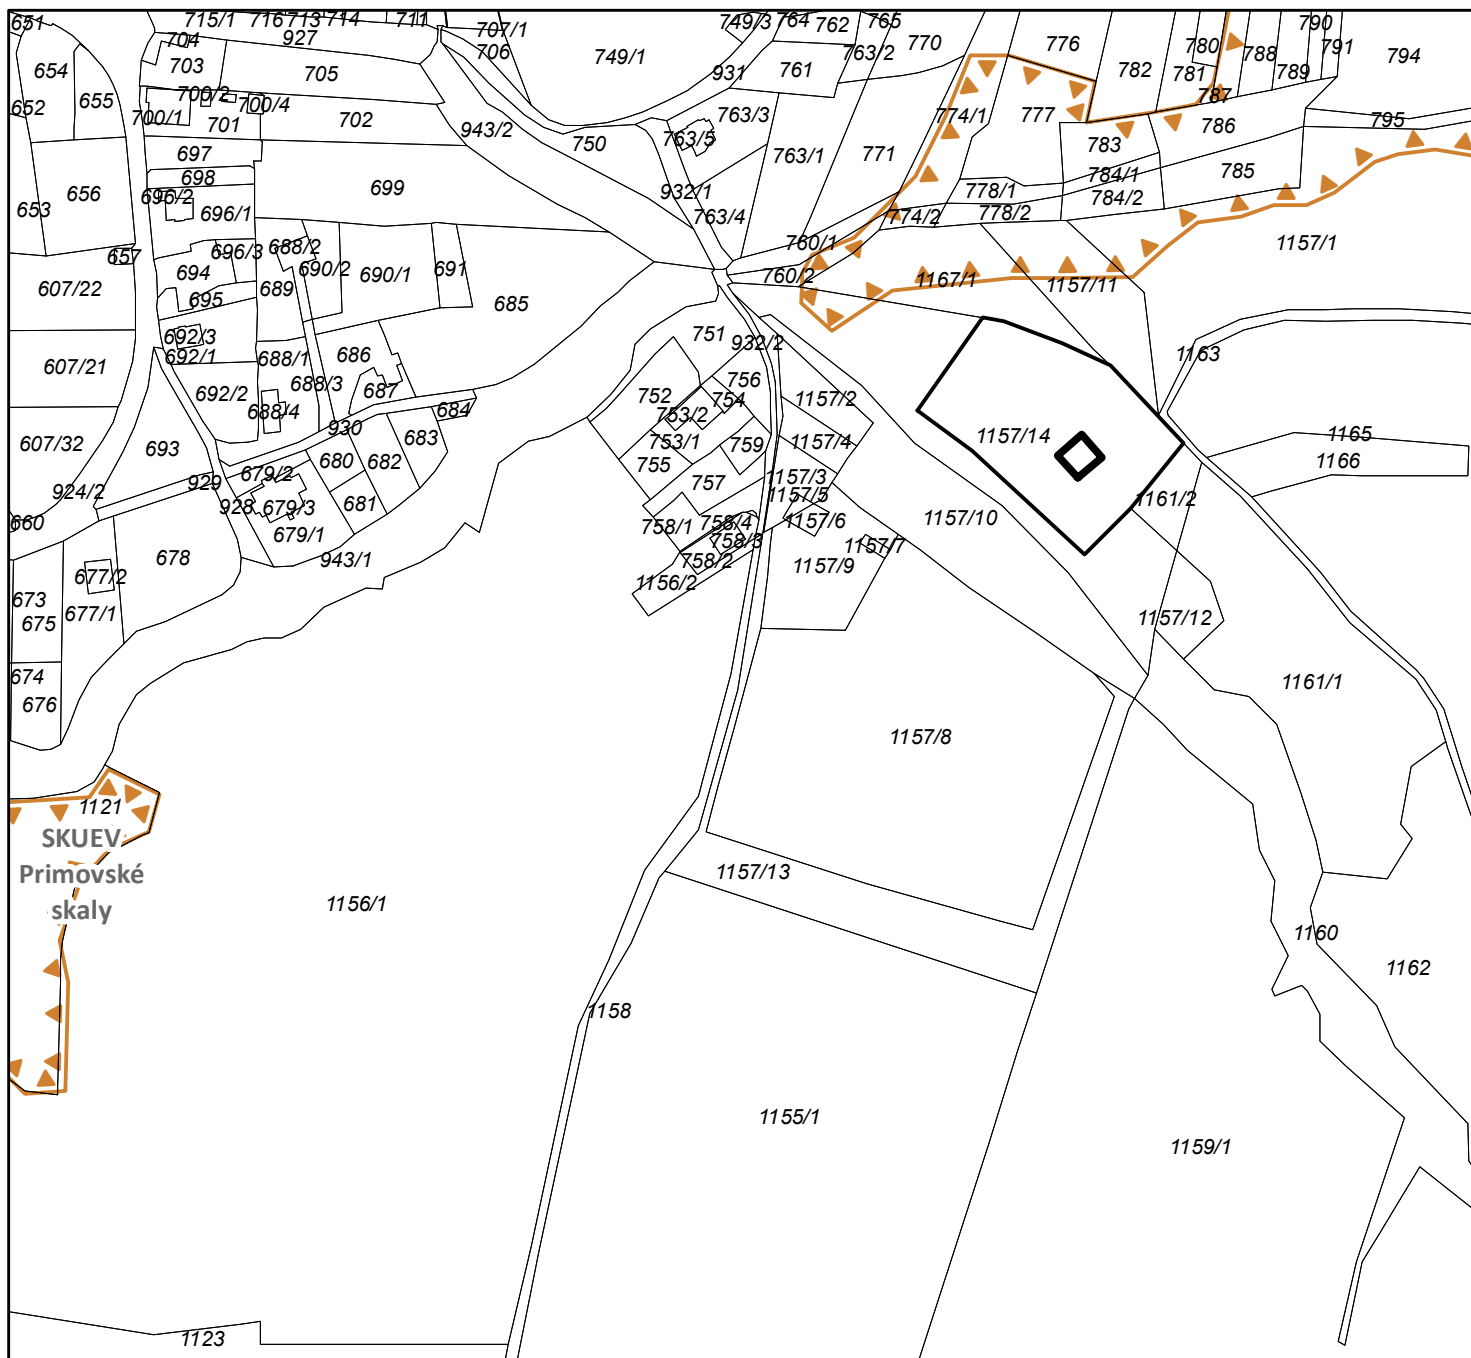

URBANISTICKÁ ŠTÚDIA ÚZEMNÉHO PLÁNU SÍDELNÝCH ÚTVAROV HOZELEC, ŠVÁBOVCE, HÔRKA ZMENA A DOPLNOK 1/2015

Legenda

Parcely KN-C

Chránené územia

Natura 2000

Využívanie územia

IBV, návrh

Objekty, návrh

Návrh na prerokovanie

Obstarávateľ: Obec Hôrka
Osoba odborne spôsobilá na obstaranie ÚPP a ÚPD:
RNDr. Eleonóra Weissová
Spracovateľ: Ing. arch. Martin Baloga, PhD.
Dátum: Máj 2015

INŽINIERSKÉ SIETE

4a

1:2 880