SITUÁCIA m=1:250

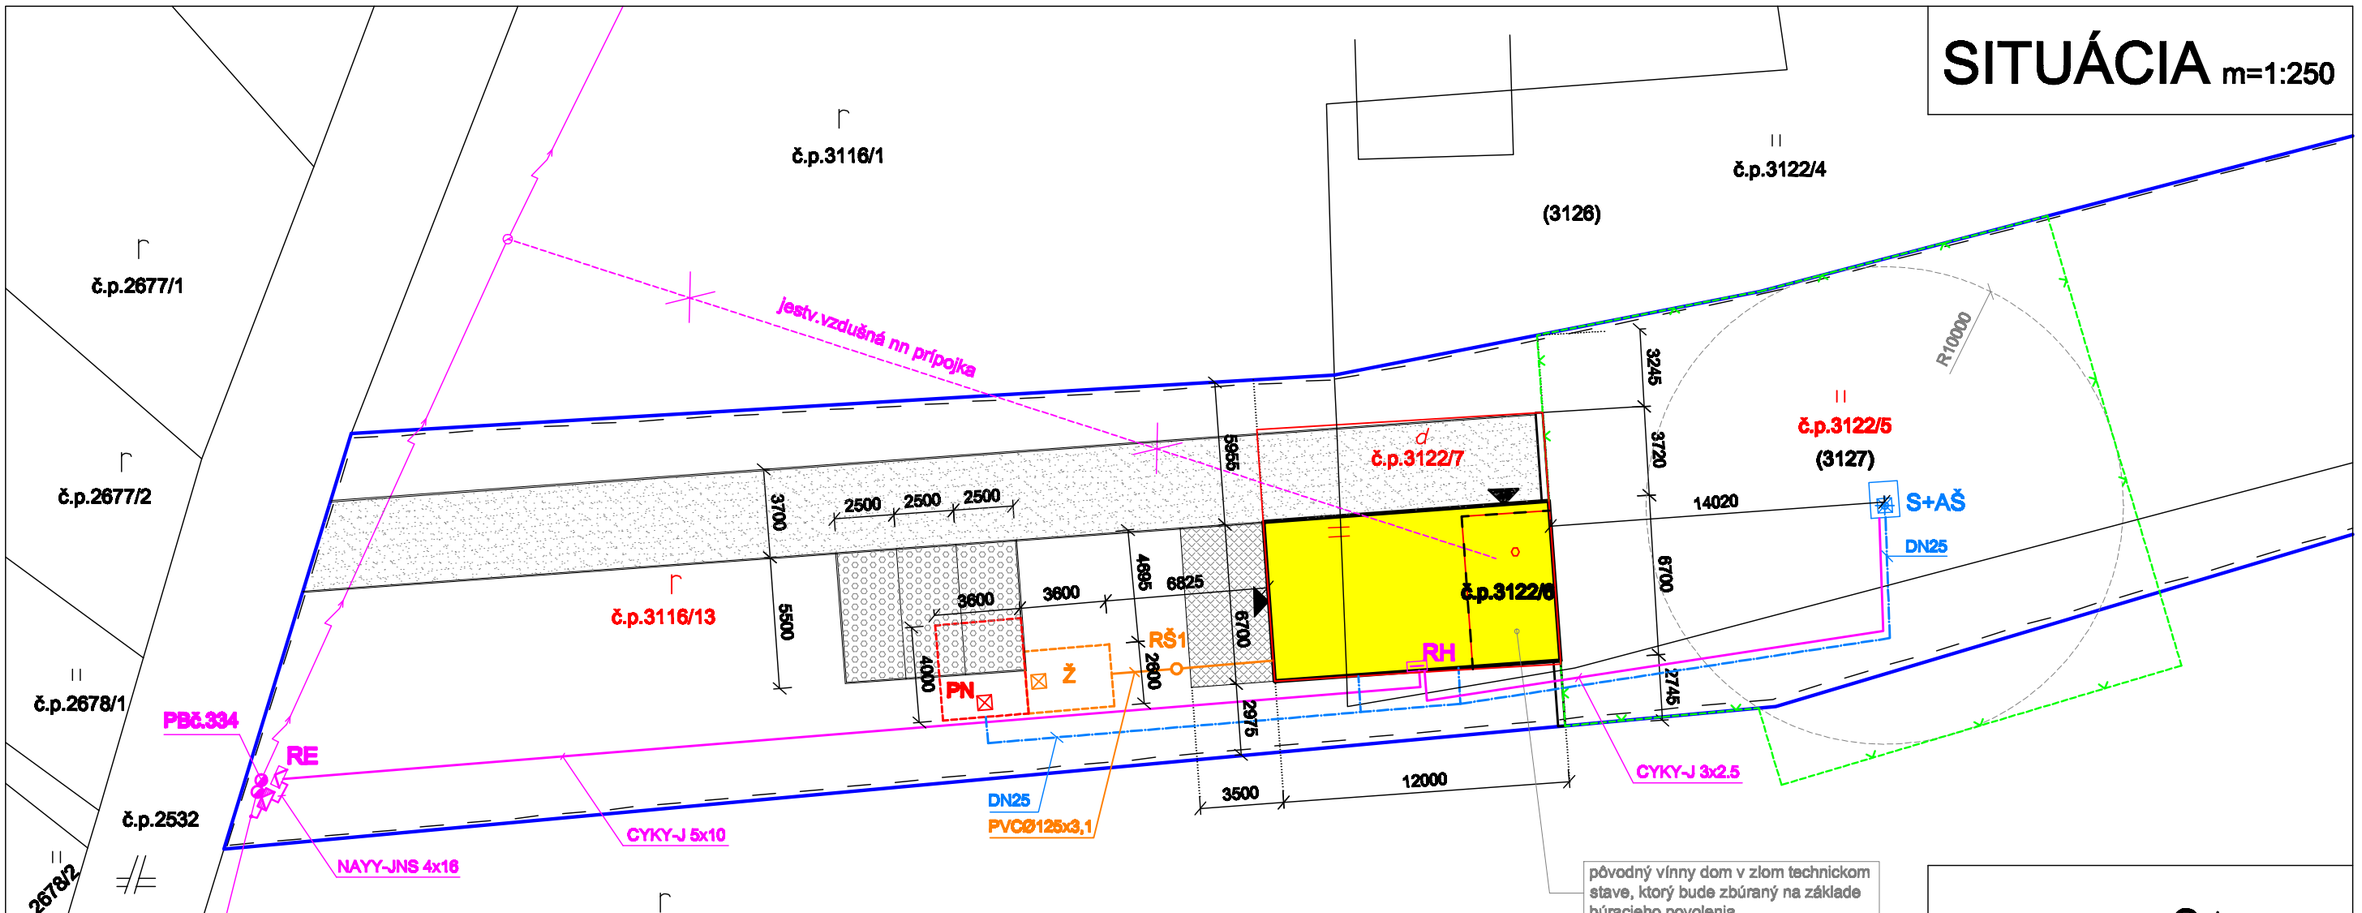

LEGENDA:

- NAVRHOVANÝ OBJEKT
- NAVRHOVANÁ TERASA A VSTUP
- NAVRHOVANÁ SPEVNENÁ PLOCHA (pl.41,25 m²)
- PLOCHA VYSYPANÁ DRVENÝM KAMEŇOM (pl.191 m²)
- OPLOTENIE DRÔTENÝM PLETIVOM (dĺ. 80,50m)

- HRANICA ZÁUJMOVÉHO ÚZEMIA
- S+AŠ — NAVRH. ARMATÚRNA ŠACHTA NAD NAVRH.VŔTANOU STUDŇOU
- NAVRH.VODOVODNÁ PRÍPOJKA
- JESTV. VZDUŠNÉ NN VEDENIE
- JESTV. VZDUŠ.PRÍPOJKA - zrušiť
- NAVRH.PODZ.NN PRÍPOJKA
- RE, RH — NAVRHOVANÉ ROZVÁDZAČE
- Ž1 — NAVRH.PREFABRIK.ŽUMPA 12m³
- NAVRH.KANALIZAČNÁ PRÍPOJKA
- RŠ1 — NAVRHOVANÁ REVÍZNA ŠACHTA
- PN — NAVRHOVANÁ POŽIARNA NÁDRŽ S ÚŽITKOVÝM OBJEMOM 22m³

poznámka:

±0,000 (PODLAHA NA PRÍZEMÍ) BUDE OSADENÁ 450mm POD ÚROVEŇ PODLAHY V PÔVODNOM VÍNNOM DOMČEKU

zodpovedný projektant	Ing.Alica Szajková
autor projektu	Ing.Alica Szajková
vypracoval	Ing.Alica Szajková
investor	MARTIN LADÁNYI
miesto stavby	MODRANY, č.p. 3122/6, 3122/7, 3116/13, 3122/5

Projektová a inžinierska činnosť
projekt
Ing.Alica Szajková
Nová 63/58, 946 39 Patince

názov: VINÁRSTVO LADÁNYI

SITUÁCIA

dátum	05/2015
stupeň PD	SP
formát	2A4
č.zákazky	/2015
mierka	1:250
č.výkresu	C