


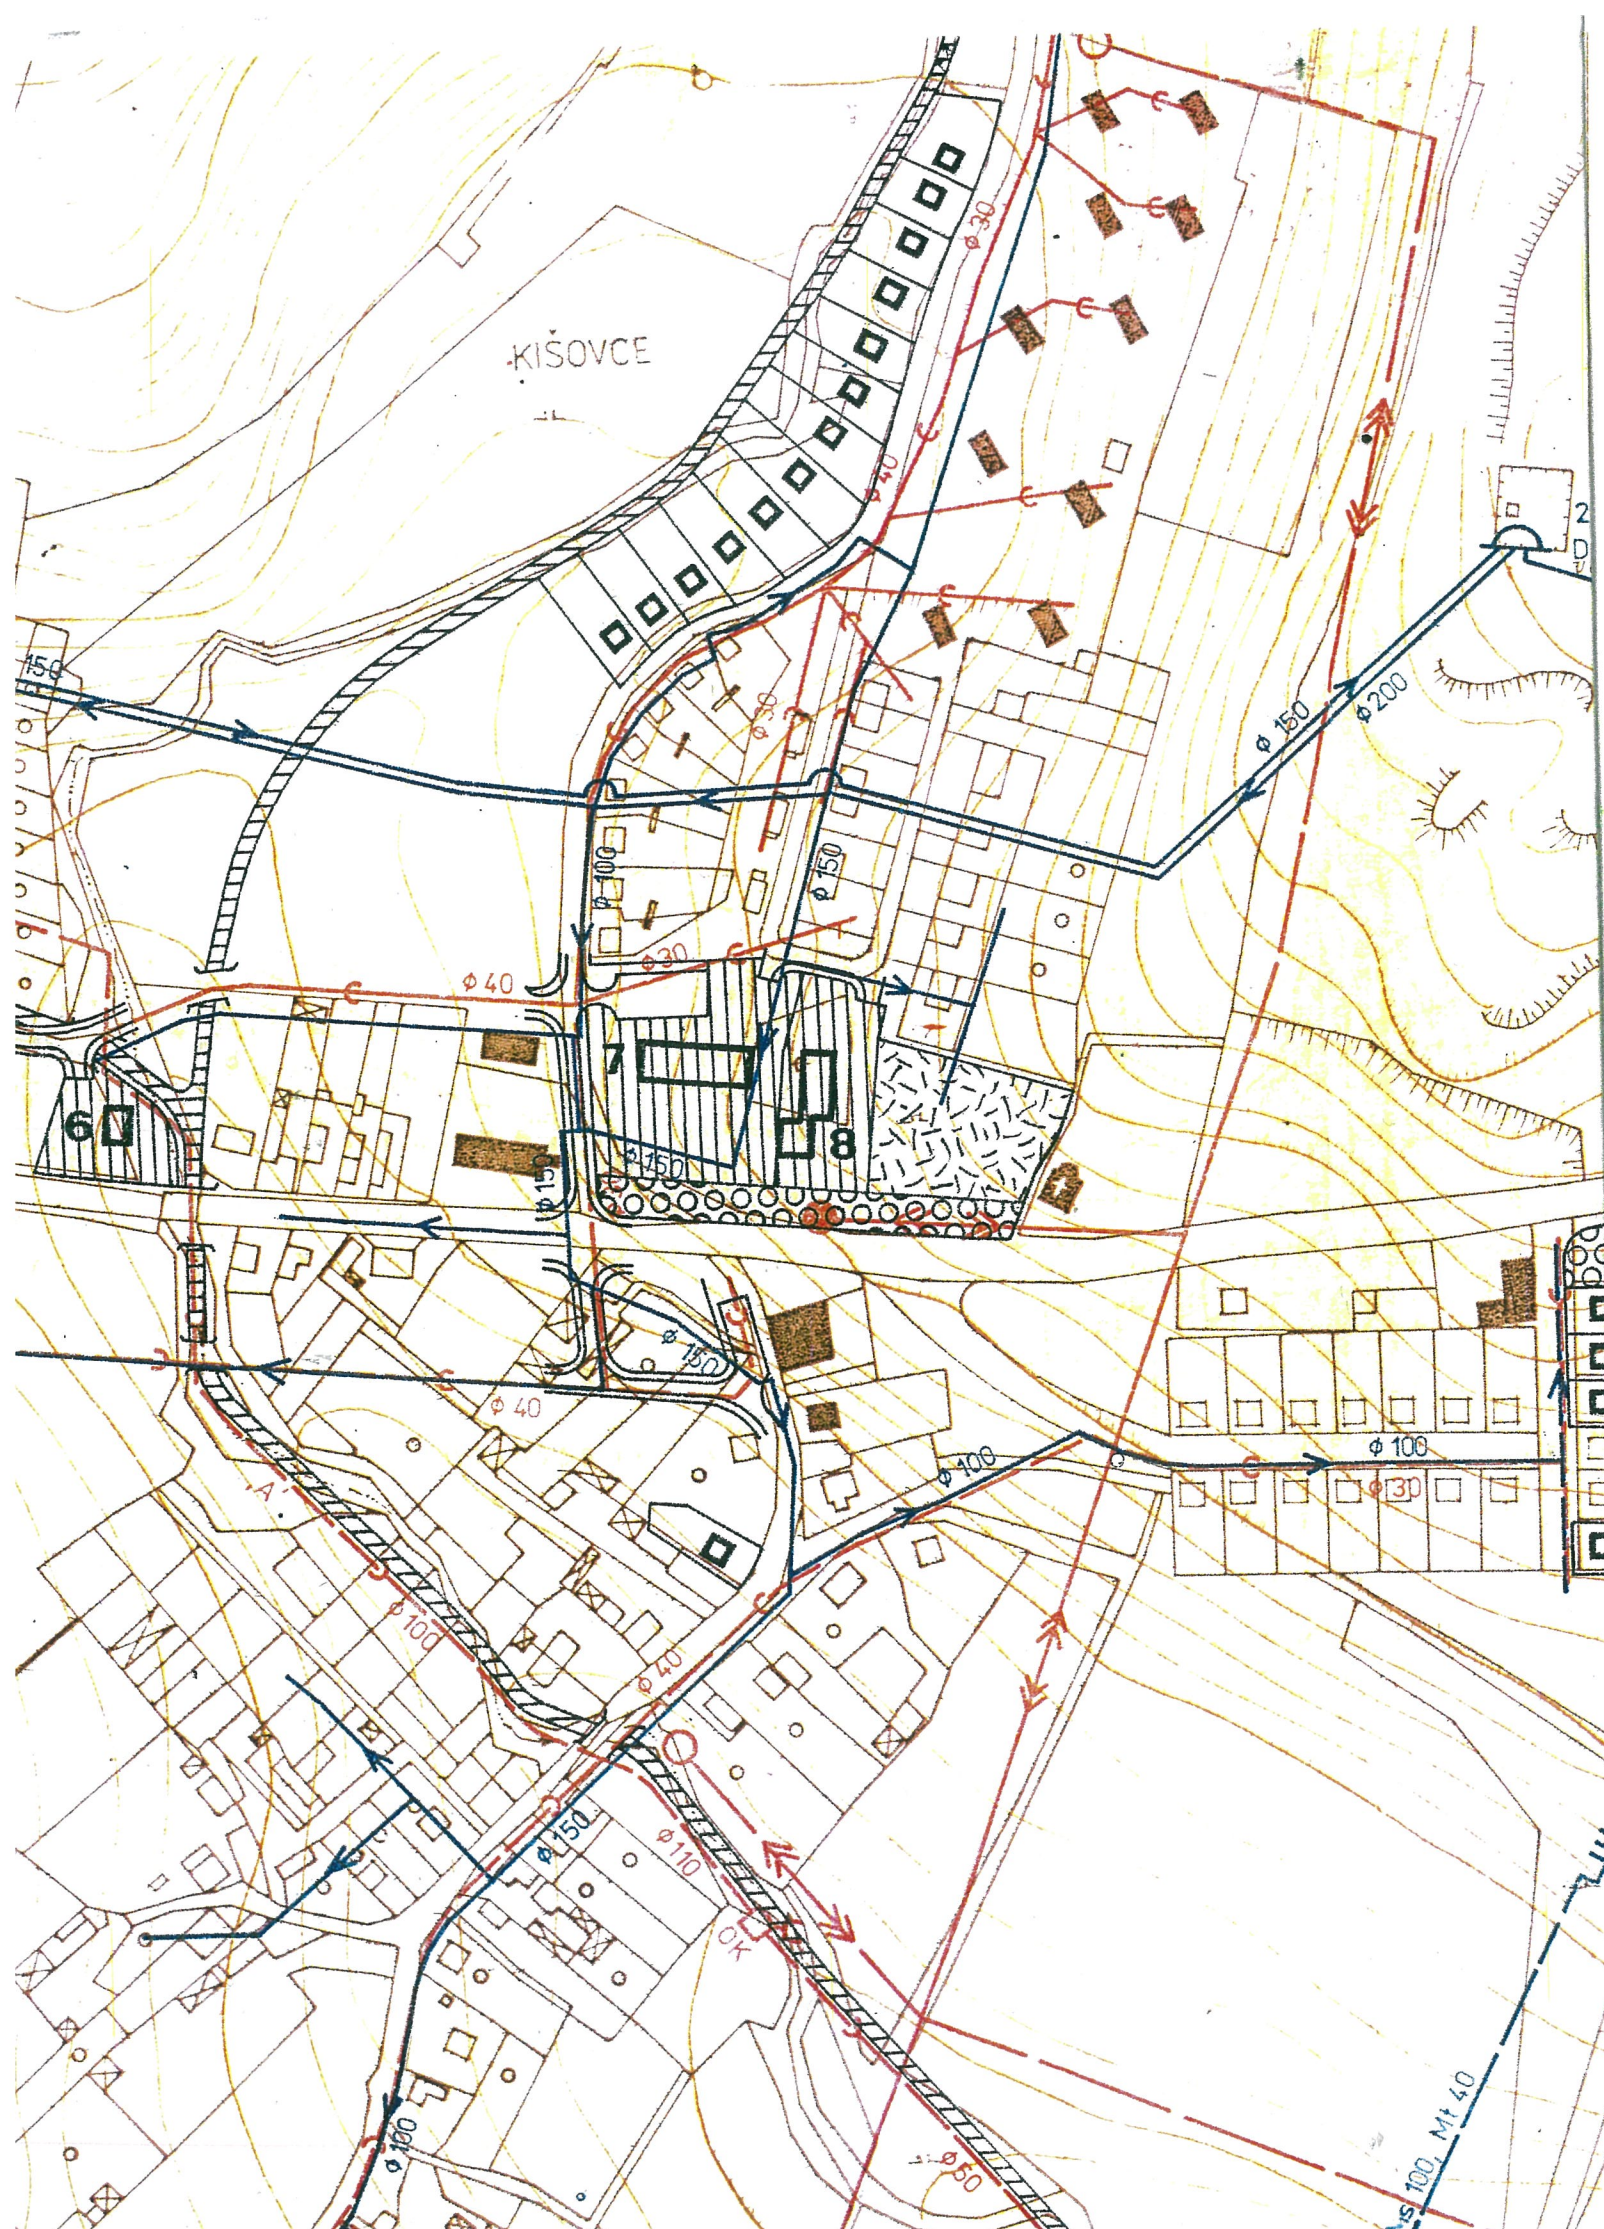

- 1 NÁKUPNÉ STREDISKO
- 2 DOM SMŮTKU
- 3 MNV, KULTÚRNY DOM, VEREJNÉ STRAVOVANIE, UBYTOVANIE
- 4 MŠ + DJ
- 5 ROZŠÍRENIE PLOCHY A PRÍSTAVBA ZDŠ
- 6 POŽIARNA ZBROJNICA
- 7 NÁKUPNÉ STREDISKO
- 8 PAVILÓN SLUŽIEB
- 9 POTRAVINY
- 10 ÚPRAVA PRAMEŇA MINERÁLNEJ VODY

VEDÚCI PROJEKTANT: ing. arch. L. Kocis		VYPRACOVAL: K. Kleinová		STAVOPROJEKT Košice ŠVERMOVA 25. TEL. 31611-18 URBANISTICKÉ STREDISKO VEDÚCI: ing. arch. A. BEL	
ZODPOVEDNÝ PROJEKTANT: ing. arch. L. Kocis		KRESLIL: K. Kleinová			
ODBORNÍ PROJEKTANTI: ing. Chrapo, ing. Steilík, ing. Somló, ing. Poldaufová, Popovič					
OBJEDNÁVATEĽ: ONV - OV POPRAD					
AKCIA: Š-ÚPN-SÚ HÔRKA, ŠVÁBOVCE, HOZELEC					
KRAJ: VÝCHODOSLOVENSKÝ					
MERITKO: 1:2880		OBSAH VYKRESU: I. ETAPA VÝSTAVBY		406.69	
				DÁTUM: február 1978	
				FORMÁT: 20 A4	
				STUPEŇ: Š-ÚPN-SÚ	
				Č. AKCIE: Č.V. 3	