


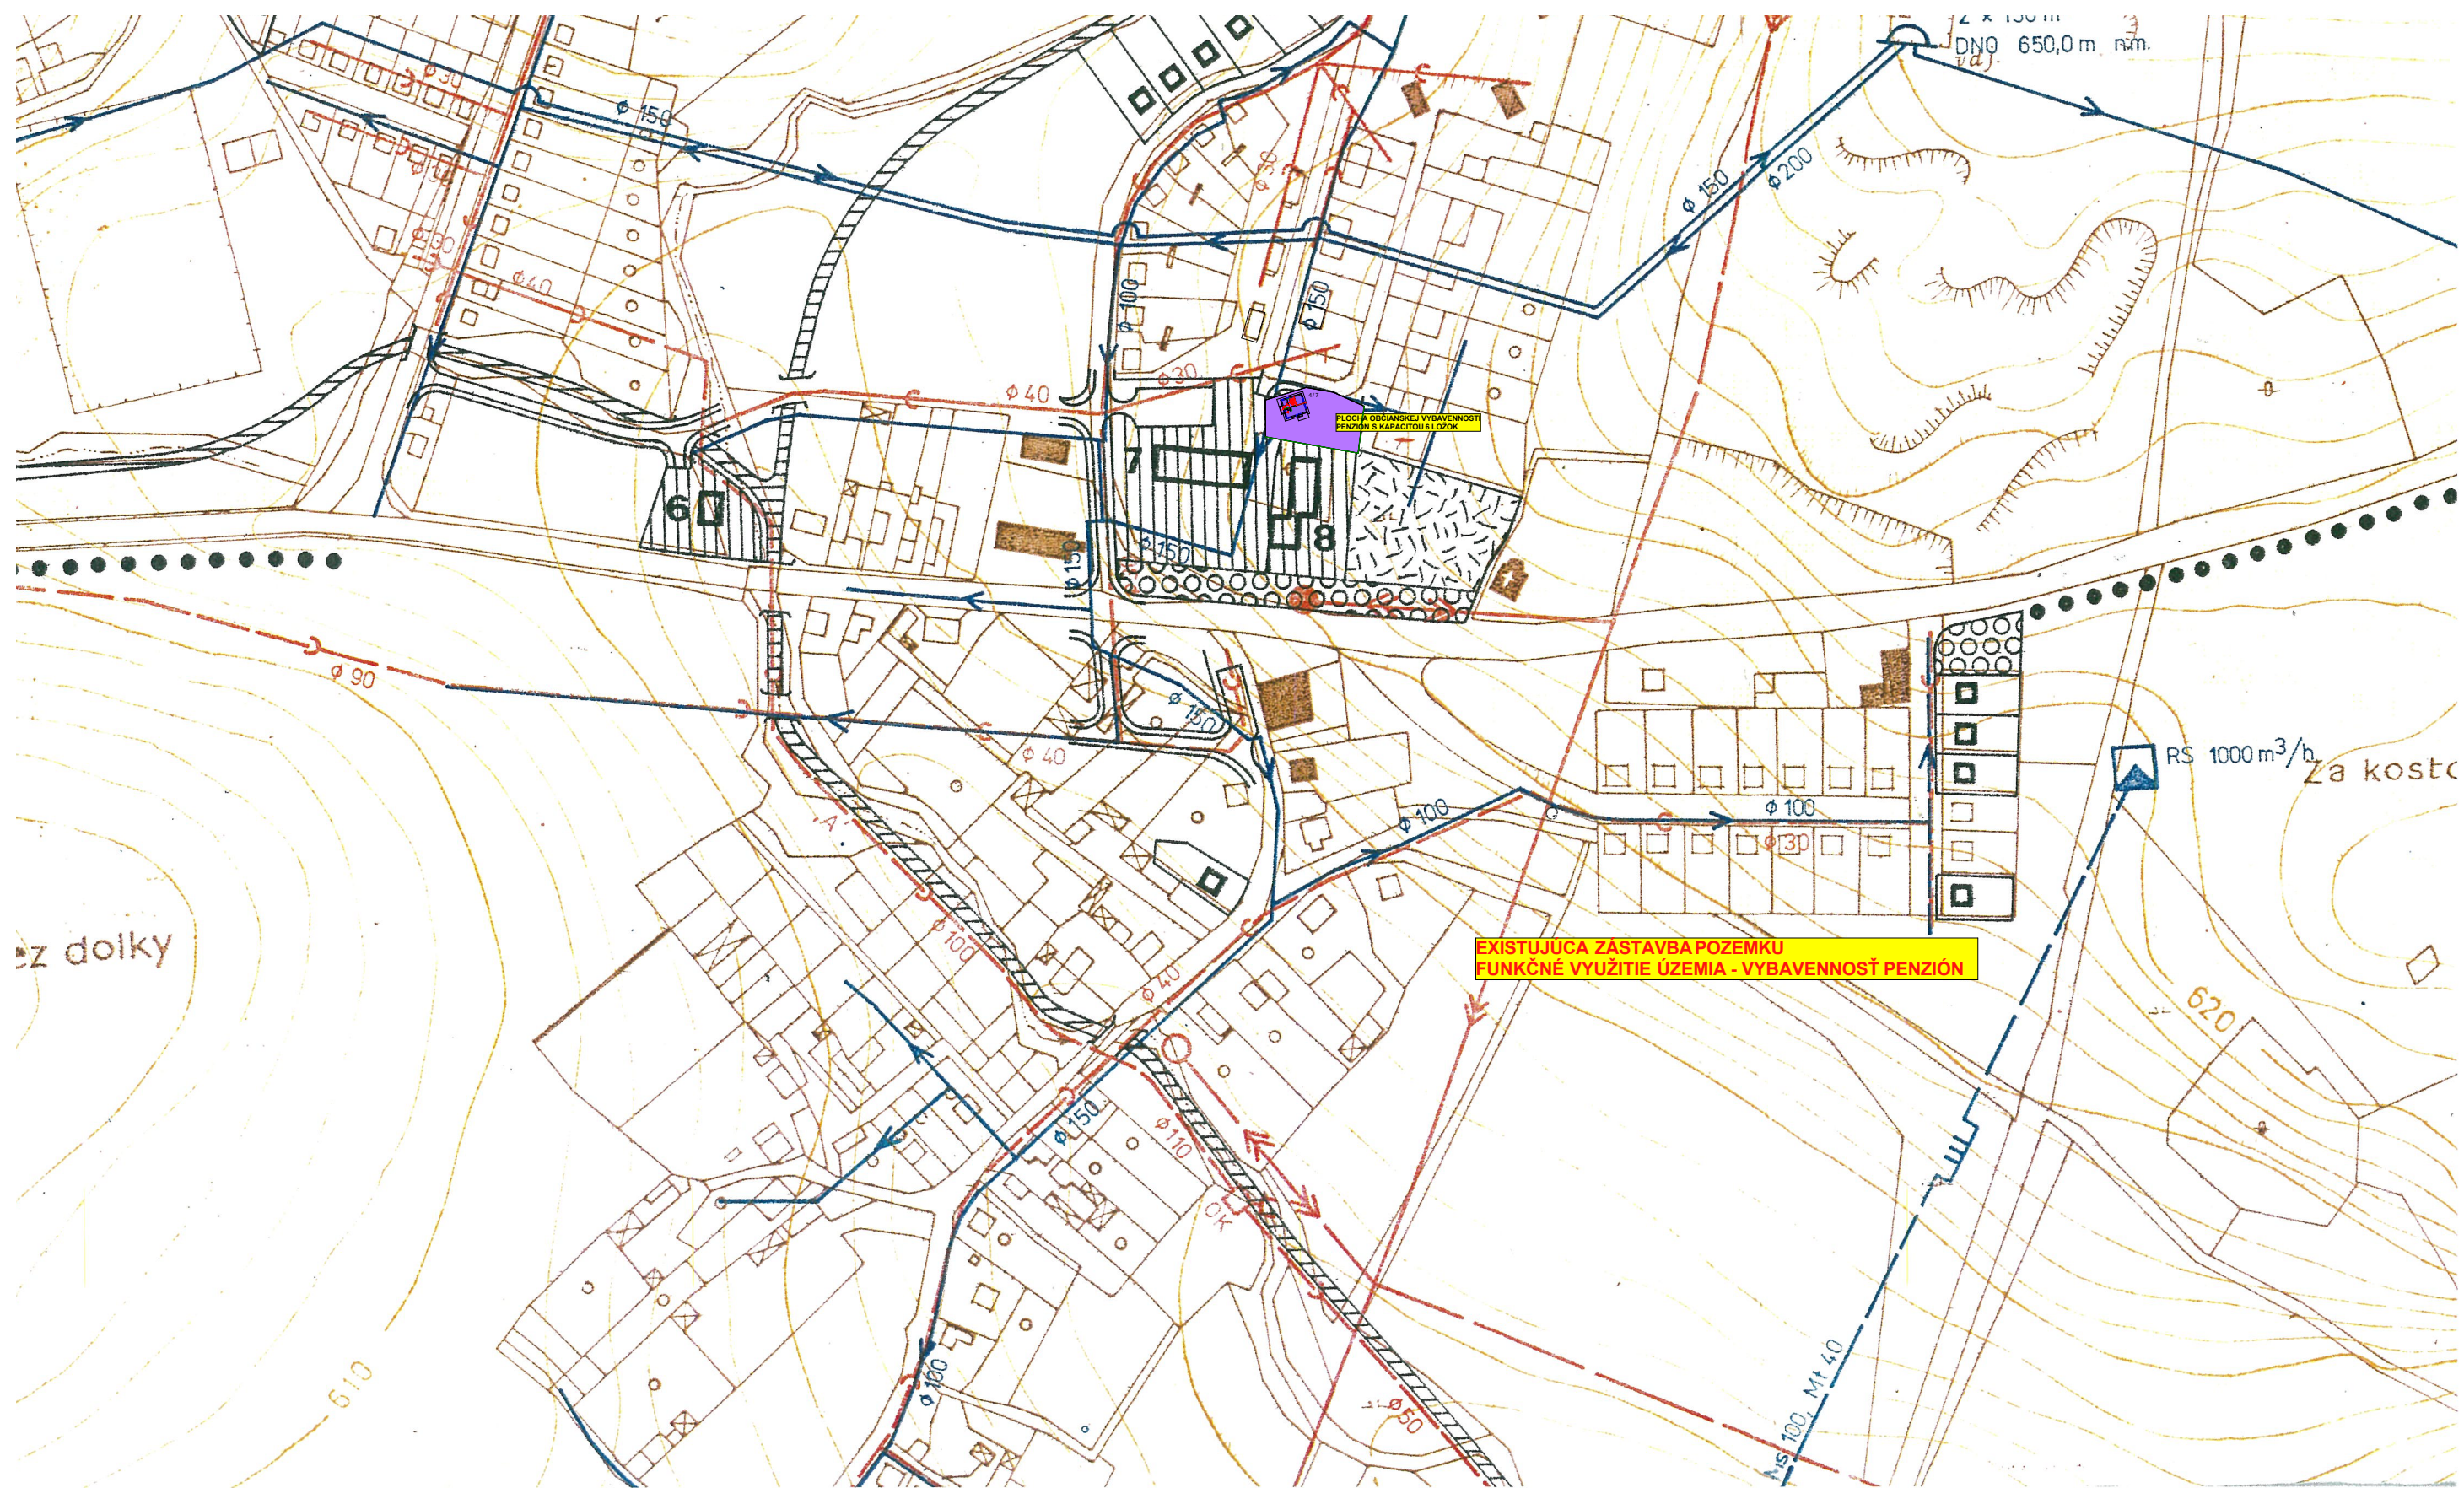

PLOCHA OBČANSKEJ VYBAVENOSTI
PENZIÓN A KAPACITA SŤAŽOK

EXISTUJÚCA ZASTAVBA POZEMKU
FUNKČNÉ VYUŽITIE ÚZEMIA - VYBAVENOSŤ PENZIÓN

RS 1000 m³/h
Za kostol

DN 650,0 m. n.m.

z dolky

610

620

100 Mt 40