


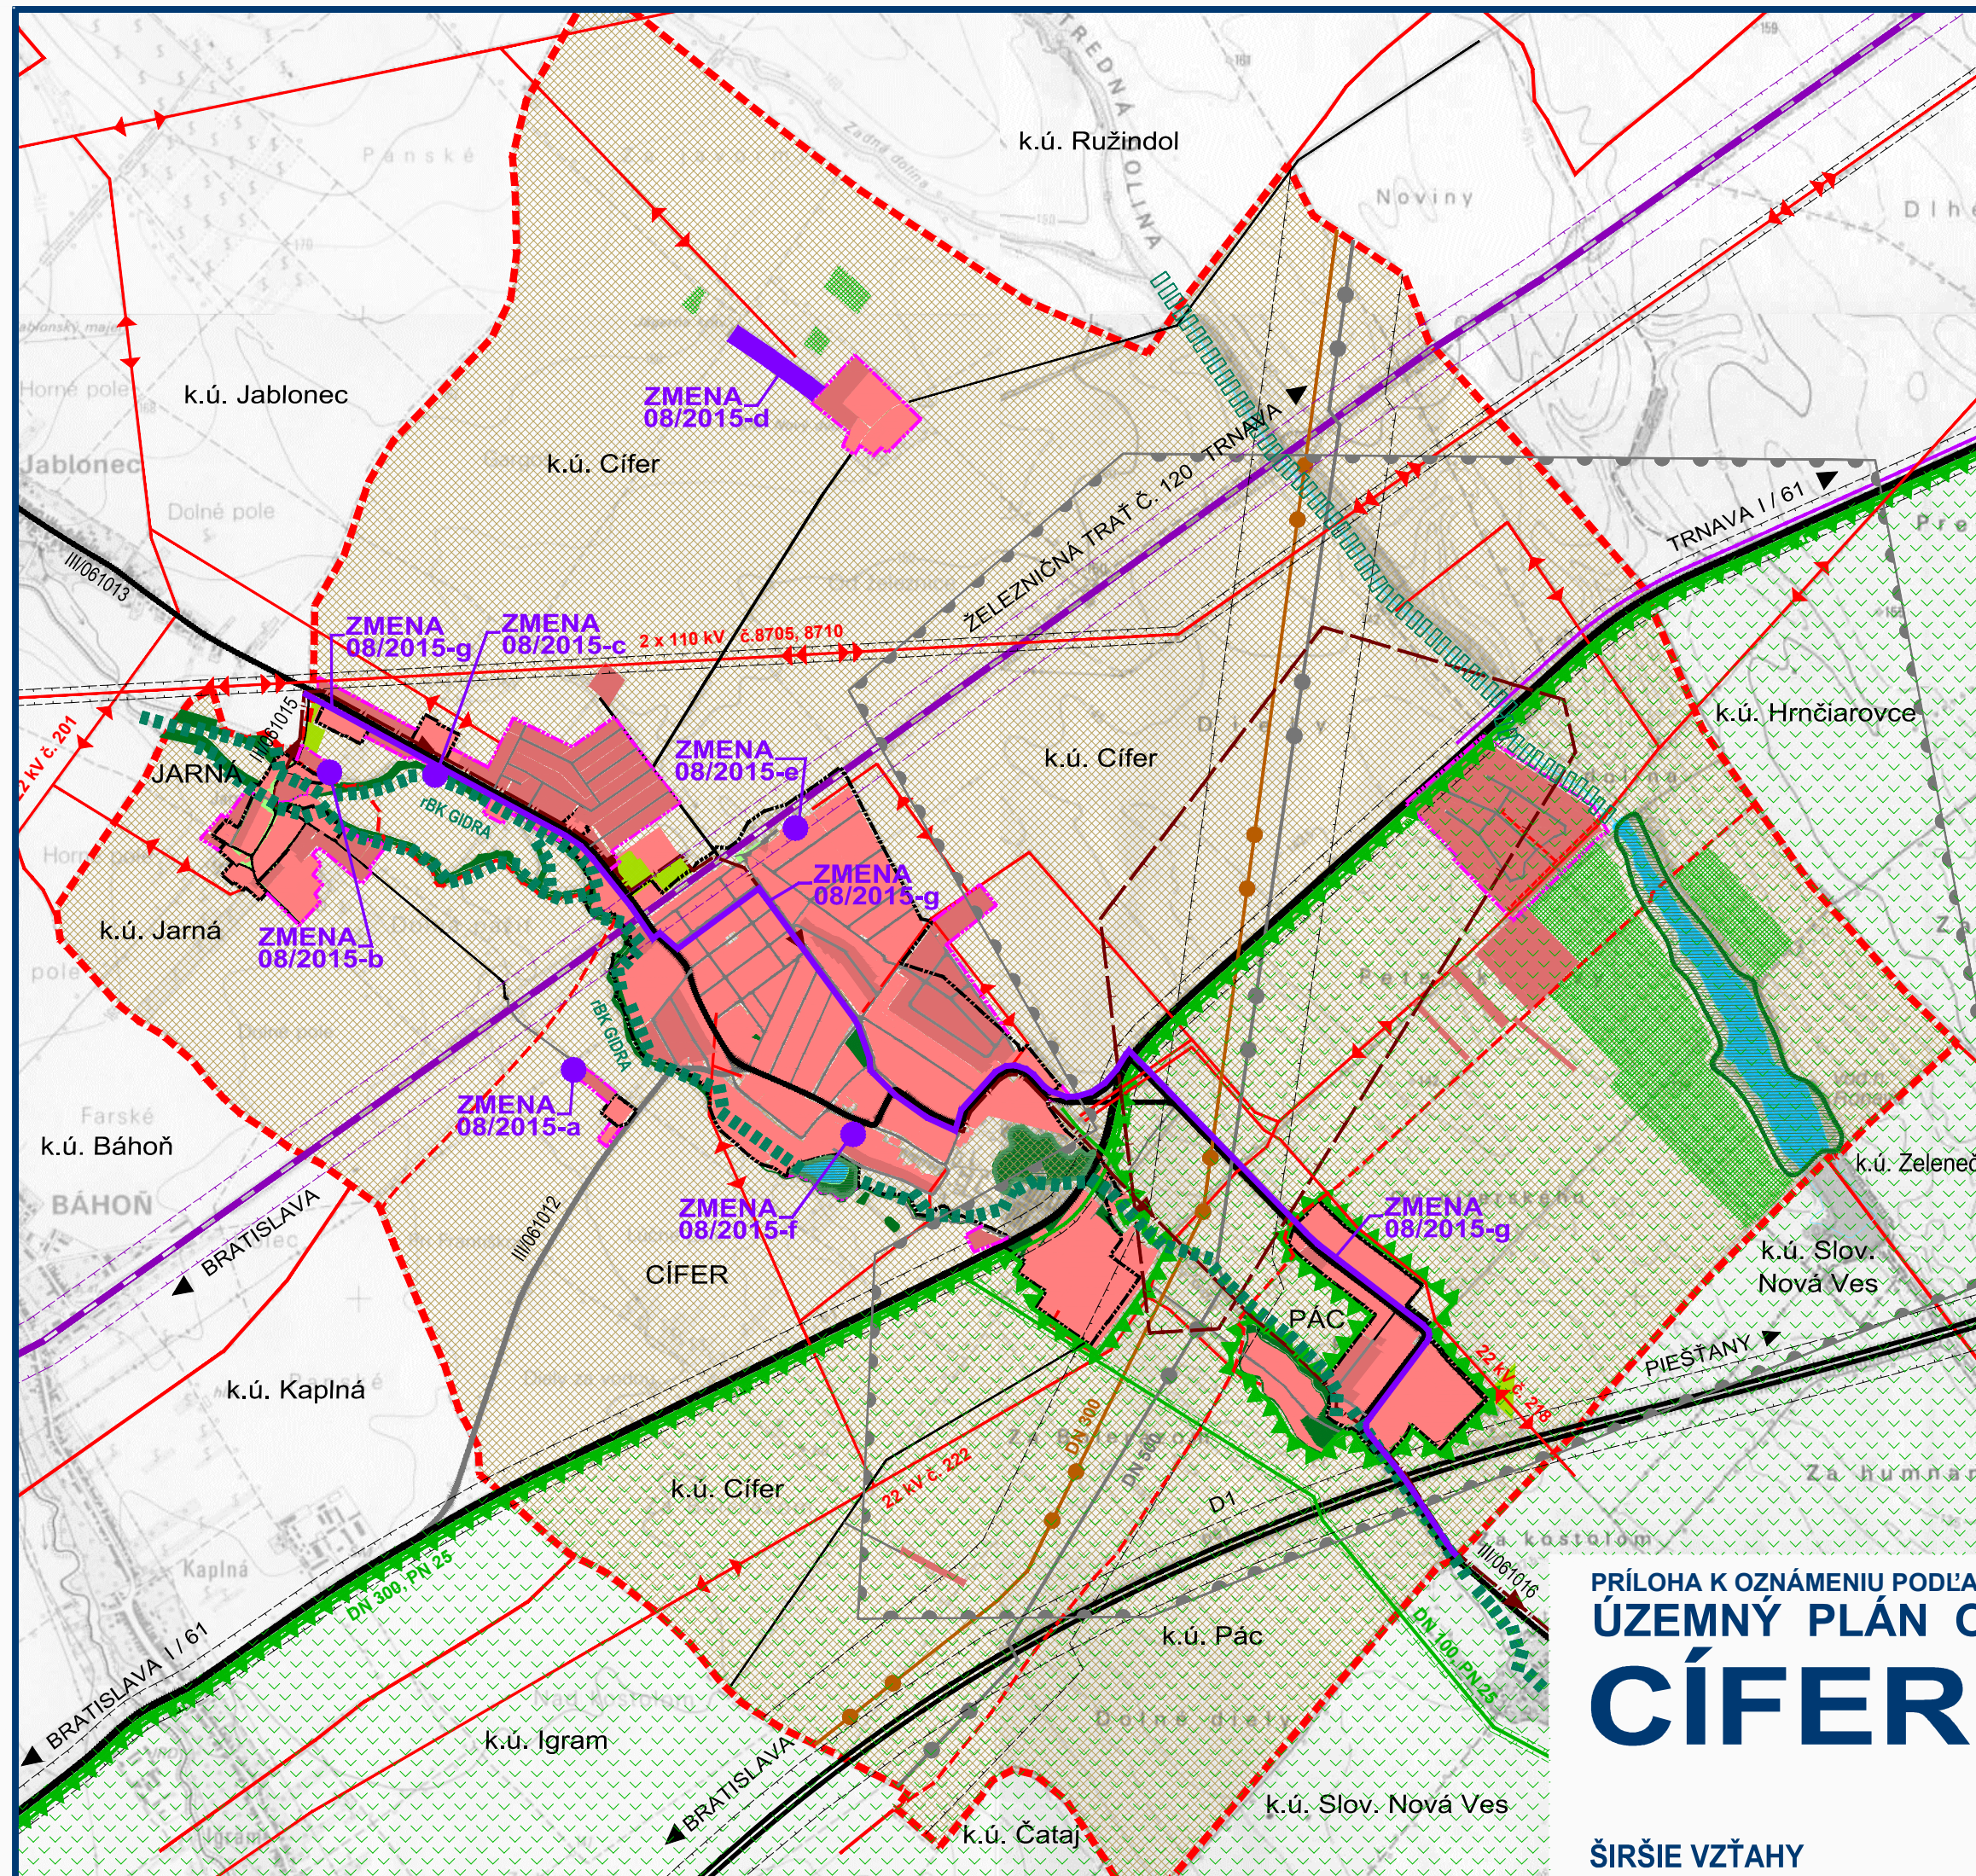

SCHVÁLENÝ NÁVRH RIEŠENIA ÚZEMNÉHO PLÁNU OBCE
VRÁTANE ZMIEN 01/2004, 02/2005, 03/2006, 04/2008,
05/2008, 06/2009, 07-1/2011 a 07-2/2011

STAV	NAVRH	
		HRANICA KATASTR. ÚZEMIA OBCE ČÍFER
		HRANICE K.Ú. MIESTNYCH ČASTÍ JARNÁ A PÁC
		HRANICE KATASTR. ÚZEMÍ SUSEDNÝCH OBCÍ
		HRANICA ZASTAVANÉHO ÚZEMIA
		DIAĽNICA D1
		ŽELEZNIČNÁ TRAT' BRATISLAVA - ŽILINA
		CESTY I. A III. TR.
		VTL PLYNOVOD
		VZDUŠNÉ VEDENIE ELEKTRINY 110 kV
		VZDUŠNÉ VEDENIE ELEKTRINY 22 kV
		DIAĽKOVÉ KÁBLE
		ROPOVOD
		PRODUKTOVOD
		KANALIZAČNÝ ZBERAČ
		ZASTAVANÉ PLOCHY
		LESNÁ A NELESNÁ DREVINNÁ VEGETÁCIA
		PLOCHY TRVALÝCH TRÁVNATÝCH PORASTOV
		SADY
		ORNÁ PÔDA
		BIOKORIDOR REGIONÁLNEHO VÝZNAMU
		BIOKORIDOR LOKÁLNEHO VÝZNAMU
		LOKÁLNE BIOCENTRUM
		OCHRANNÉ PÁSMA VŠETKÝCH DRUHOV
		HRANICA CHVŮ ULANSKÁ MOKRAĎ
		HRANICA CHRÁNENÉHO LOŽISKOVÉHO ÚZEMIA ČÍFER PRE VÝHRADNÉ LOŽISKO ZEMNÉHO PLYNU
		HRANICA CHRÁNENÉHO ÚZEMIA PRE OSOBITNÉ ZÁSAHY DO ZEMSKÉJ KÓRY ČÍFER
		LOKALITY RIEŠENÉHO ÚZEMIA ZMENY 08/2015

PRÍLOHA K OZNÁMENIU PODĽA ZÁKONA MŽP SR 24/2006 Z.z.

ÚZEMNÝ PLÁN OBCE

CÍFER M 1 : 25 000

ŠIRŠIE VZŤAHY



OBJEDNÁVATEĽ: OBEC ČÍFER
HLAVNÝ RIEŠITEĽ: ING. ARCH. EVA KRUPOVÁ
SPRACOVANÉ: JÚL, 2015