



PRÍLOHA K OZNÁMENIU PODĽA ZÁKONA MŽP SR 24/2006 Z.z.  
**ÚZEMNÝ PLÁN OBCE CÍFER** M 1 : 5 000  
 KOMPLEXNÝ VÝKRES PRIESTOROVÉHO USPORIADANIA A FUNKČNÉHO VYUŽÍVANIA ÚZEMIA  
 OBJEDNÁVATEL: OBEC CÍFER  
 HLAVNÝ RIEŠITEL: ING. ARCH. EVA KRUPOVÁ  
 SPRACOVANÉ: JÚL, 2015

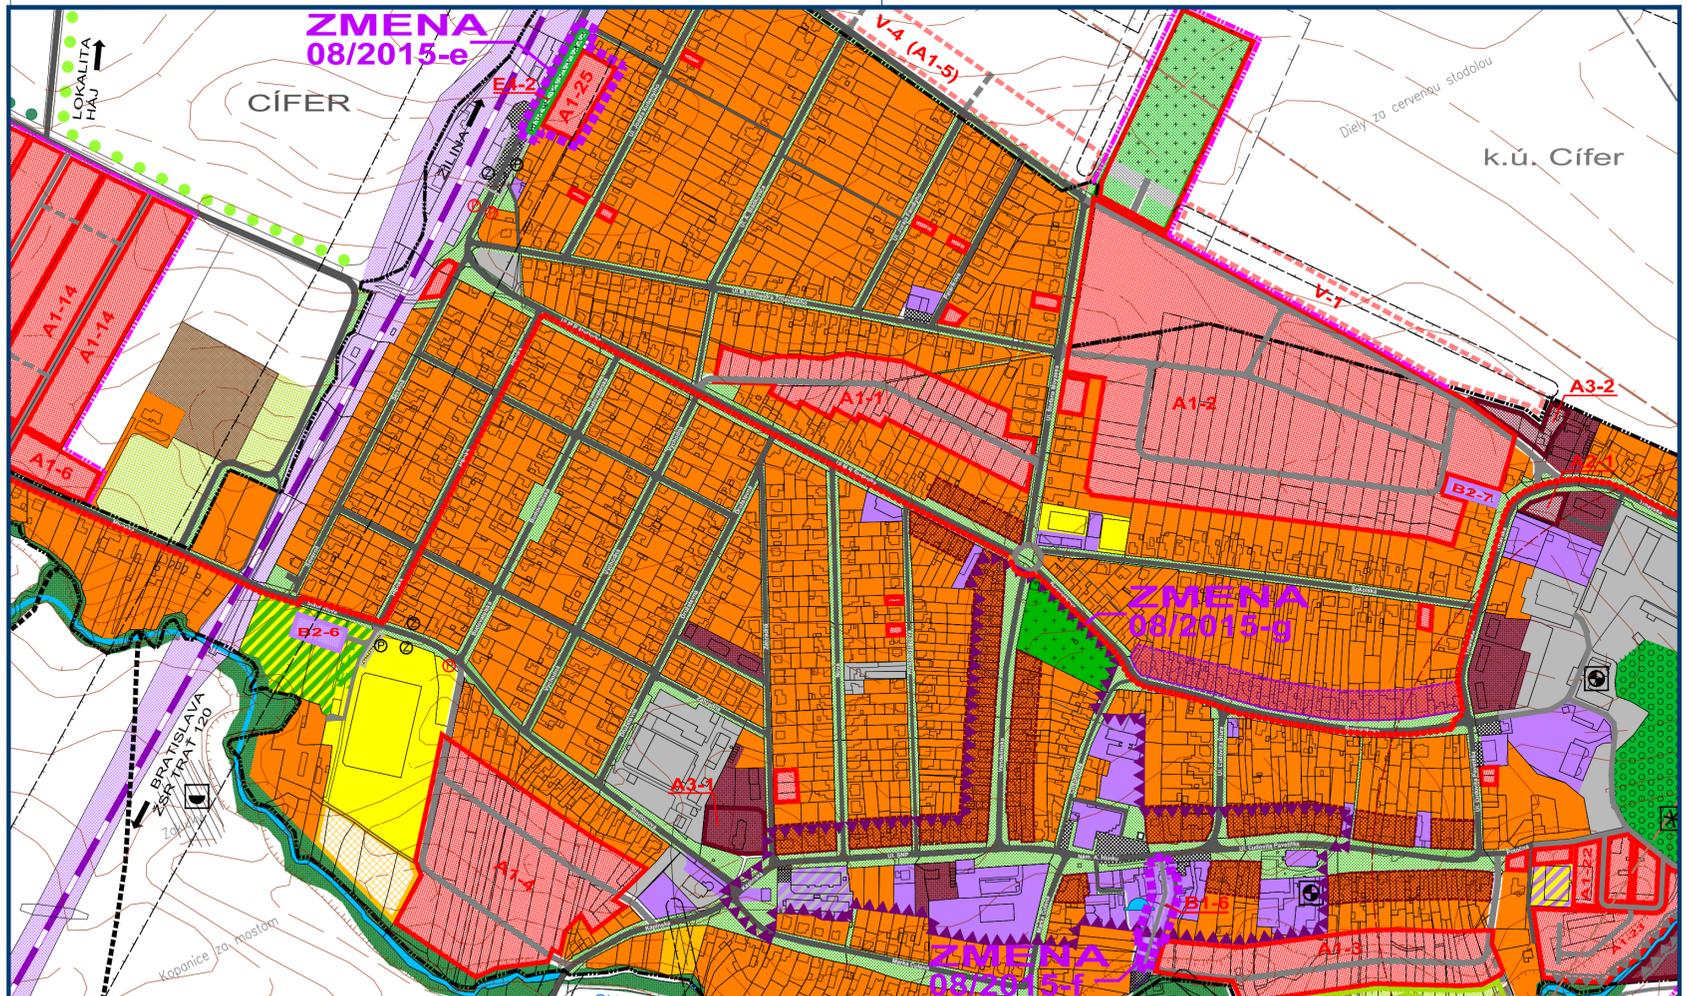

PRÍLOHA K OZNÁMENIU PODĽA ZÁKONA MŽP SR 24/2006 Z.z.  
**ÚZEMNÝ PLÁN OBCE CÍFER** M 1 : 5 000  
 KOMPLEXNÝ VÝKRES PRIESTOROVÉHO USPORIADANIA A FUNKČNÉHO VYUŽÍVANIA ÚZEMIA  
 OBJEDNÁVATEL: OBEC CÍFER  
 HLAVNÝ RIEŠITEL: ING. ARCH. EVA KRUPOVÁ  
 SPRACOVANÉ: JÚL, 2015

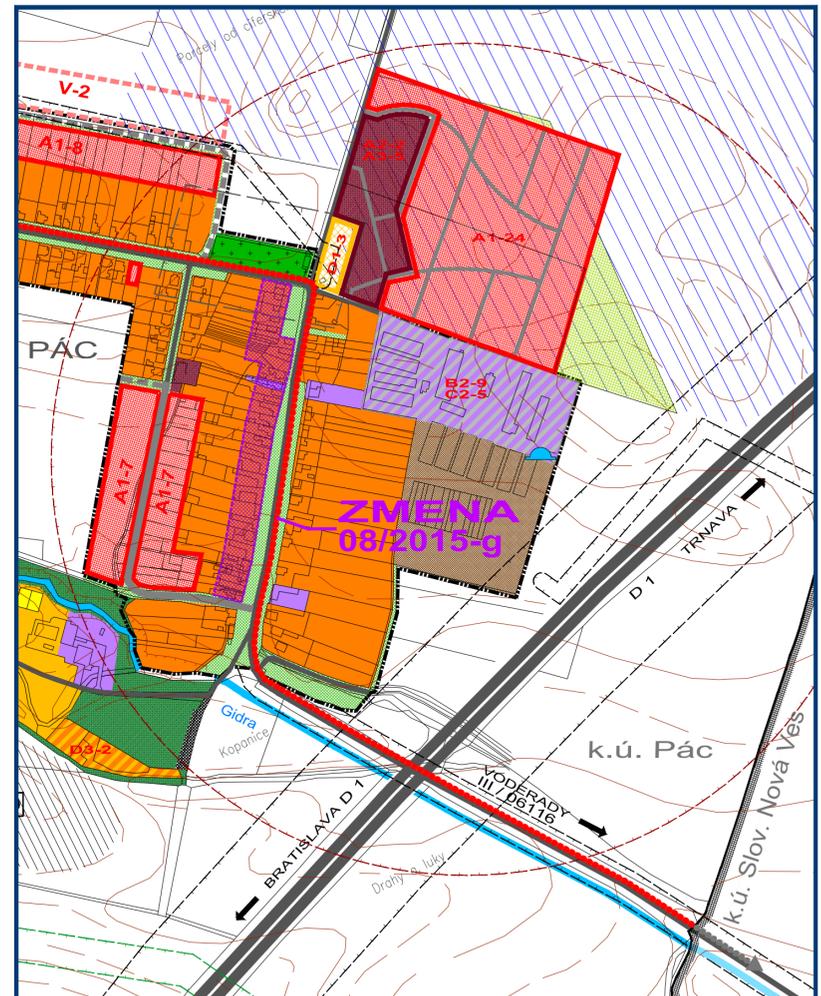

PRÍLOHA K OZNÁMENIU PODĽA ZÁKONA MŽP SR 24/2006 Z.z.  
**ÚZEMNÝ PLÁN OBCE CÍFER** M 1 : 5 000  
 KOMPLEXNÝ VÝKRES PRIESTOROVÉHO USPORIADANIA A FUNKČNÉHO VYUŽÍVANIA ÚZEMIA  
 OBJEDNÁVATEL: OBEC CÍFER  
 HLAVNÝ RIEŠITEL: ING. ARCH. EVA KRUPOVÁ  
 SPRACOVANÉ: JÚL, 2015

SCHVÁLENÝ NÁVRH ÚPN O VRÁTANIE ZMEN 01/2004, 02/2005, 03/2006, 04/2008, 05/2008, 06/2009, 07-1/2011 A 07-2/2011

STAV	NÁVRH	VÝHĽAD	LEGENDA
—	—	—	HRANICA KATASTRÁLNEHO ÚZEMIA
- - -	- - -	- - -	HRANICA KATASTRÁLNEHO ÚZEMIA MESTNÝCH ČASTÍ
—	—	—	HRANICA ZASTAVANÉHO ÚZEMIA
—	—	—	PLOCHY NÍZKOPODLAŽNEJ BYTOVEJ ZÁSTAVBY - RD
—	—	—	PLOCHY VIACPODLAŽNEJ BYTOVEJ ZÁSTAVBY - BYTOVÉ DOMY
—	—	—	PLOCHY OBČIANSKEJ VYBAVENOSTI
—	—	—	PLOCHY PRÍRODOVÝROBY, SKLADOV A SLUŽIEB
—	—	—	PLOCHY AREÁLOV TECHNICKÉJ VYBAVENOSTI
—	—	—	PLOCHY POĽNOHOSPODÁRSKEJ VÝROBY A POĽNOHOSP. SLUŽIEB
—	—	—	PLOCHY FUNKČNE ZMIEŠANÉ - VEREJNÁ ZELEŇ NÍZKA A ŠPORT
—	—	—	PLOCHY FUNKČNE ZMIEŠANÉ - BYTOVÁ ZÁSTAVBA A REKREÁCIA
—	—	—	PLOCHY FUNKČNE ZMIEŠANÉ - OBČIANSKA VYBAVENOSŤ A SLUŽBY
—	—	—	PLOCHY FUNKČNE ZMIEŠANÉ - ŠPORT A OBČIANSKA VYBAVENOSŤ
—	—	—	PLOCHY FUNKČNE ZMIEŠANÉ - POĽNOHOSPODÁRSTVO A VÝROBA
—	—	—	PLOCHY FUNKČNE ZMIEŠANÉ - VÝROBA A OBČIANSKA VYBAVENOSŤ
—	—	—	PLOCHY VEREJNEJ ZELENE - CANTORINY
—	—	—	PLOCHY VEREJNEJ ZELENE - PARKOVÉ UPRAVENE
—	—	—	PLOCHY VEREJNEJ ZELENE - SÚVISLEJ A ROZPTÝLEJ
—	—	—	PLOCHY IZOLAČNEJ ZELENE
—	—	—	PLOCHY KRAJINNEJ ZELENE - LESNÉ A NELESNÉ PORASTY
—	—	—	PLOCHY SÚKROMNEJ ZELENE - SÁDY
—	—	—	PLOCHY TRVALÝCH TRÁVNATÝCH PORASTOV
—	—	—	PLOCHY SÚKROMNEJ ZELENE V ZASTAVANOM ÚZEMÍ
—	—	—	PLOCHY ŠPORTOVÝCH ZARIADENÍ
—	—	—	PLOCHY REKREÁCIE
—	—	—	VODNÉ PLOCHY A TOKY
—	—	—	PLOCHY VYBAVENOSTI ŽSR
—	—	—	ŽELEZNÁ TRÁŤ BRATISLAVA - ŽILINA
—	—	—	DIANENKA D1
—	—	—	ŠTÁTNE CESTY A MESTNÉ KOMUNIKÁCIE
—	—	—	ÚČELOVÉ KOMUNIKÁCIE
—	—	—	PRÍSTUPOVÉ CHODNÍKY
—	—	—	SÚVISLÉ PARKOVACIE PLOCHY
—	—	—	PLOCHY TECH. VYBAVENIA VODNÉHO HOSPODÁRSTVA
—	—	—	PLOCHA ÚZEMIA ARCHEOLOGICKÉHO NÁLEZSKA
—	—	—	HRANICA PÁSMA HYGIENICKEJ OCHRANY POĽNOHOSP. OBJEKTOV
—	—	—	PÁSMO HYGIENICKEJ OCHRANY VODNÉHO ZDROJA
—	—	—	HRANICE OCHRANÝCH PÁSÉM DOPR. A TECH. INFRAŠTRUKTÚRY
—	—	—	HRANICA CHRÁNENÉHO ÚZEMIA (CHÚ) CÍFER PRE VYHRADNÉ LOŽISKOVÉ PLYNY
—	—	—	HRANICA CHRÁNENÉHO ÚZEMIA (CHÚ) CÍFER PRE SOBITNÉ ZÁSADY DO ZEMSKÉJ KÓRY PRE PODZEMNÝ ZÁSOBNÍK ZEMNÉHO PLYNU
—	—	—	VODNÝ ZDROJ, STUDŇA
—	—	—	VEŽOVÝ VODNÝ JEM
—	—	—	KULTÚRNA PAMÄTKA ÚZP
—	—	—	CHRÁNENÝ STROM SEKVOJOUČEC S OCHR. PÁSMOM (Z. STUPENŔ OCHRANY)
—	—	—	ARCHEOLOGICKÁ LOKALITA
—	—	—	HRANICA CENTRÁLNEJ ZÓNY OBCE
—	—	—	VYČLENENÉ ÚZEMIE PRE RD (PAMÄTKOVÁ OCHRANA)
—	—	—	PROTIPOVODNÉ OPATRENIA

ZMENA 08/2015  
 — HRANICA RIEŠENÉHO ÚZEMIA ZMENY 08/2015  
 NÁVRH  
 — PLOCHY NÍZKOPODLAŽNEJ BYTOVEJ ZÁSTAVBY - RD  
 — PLOCHY OBČIANSKEJ VYBAVENOSTI  
 — PLOCHY IZOLAČNEJ ZELENE  
 — CESTY A MESTNÉ KOMUNIKÁCIE  
 — CYKLOCHODNÍK DO VÝROBNEJ ZÓNY VODERADY  
 — VYČLENENÉ ÚZEMIE PRE RD (PAMÄTKOVÁ OCHRANA)

PRÍLOHA K OZNÁMENIU PODĽA ZÁKONA MŽP SR 24/2006 Z.z.  
**ÚZEMNÝ PLÁN OBCE CÍFER** M 1 : 5 000  
 KOMPLEXNÝ VÝKRES PRIESTOROVÉHO USPORIADANIA A FUNKČNÉHO VYUŽÍVANIA ÚZEMIA  
 OBJEDNÁVATEL: OBEC CÍFER  
 HLAVNÝ RIEŠITEL: ING. ARCH. EVA KRUPOVÁ  
 SPRACOVANÉ: JÚL, 2015