




JESTVUJÚCE OBJEKTY ČOV



NÁVRH INTENZIFIKÁCIE – NOVÉ OBJEKTY

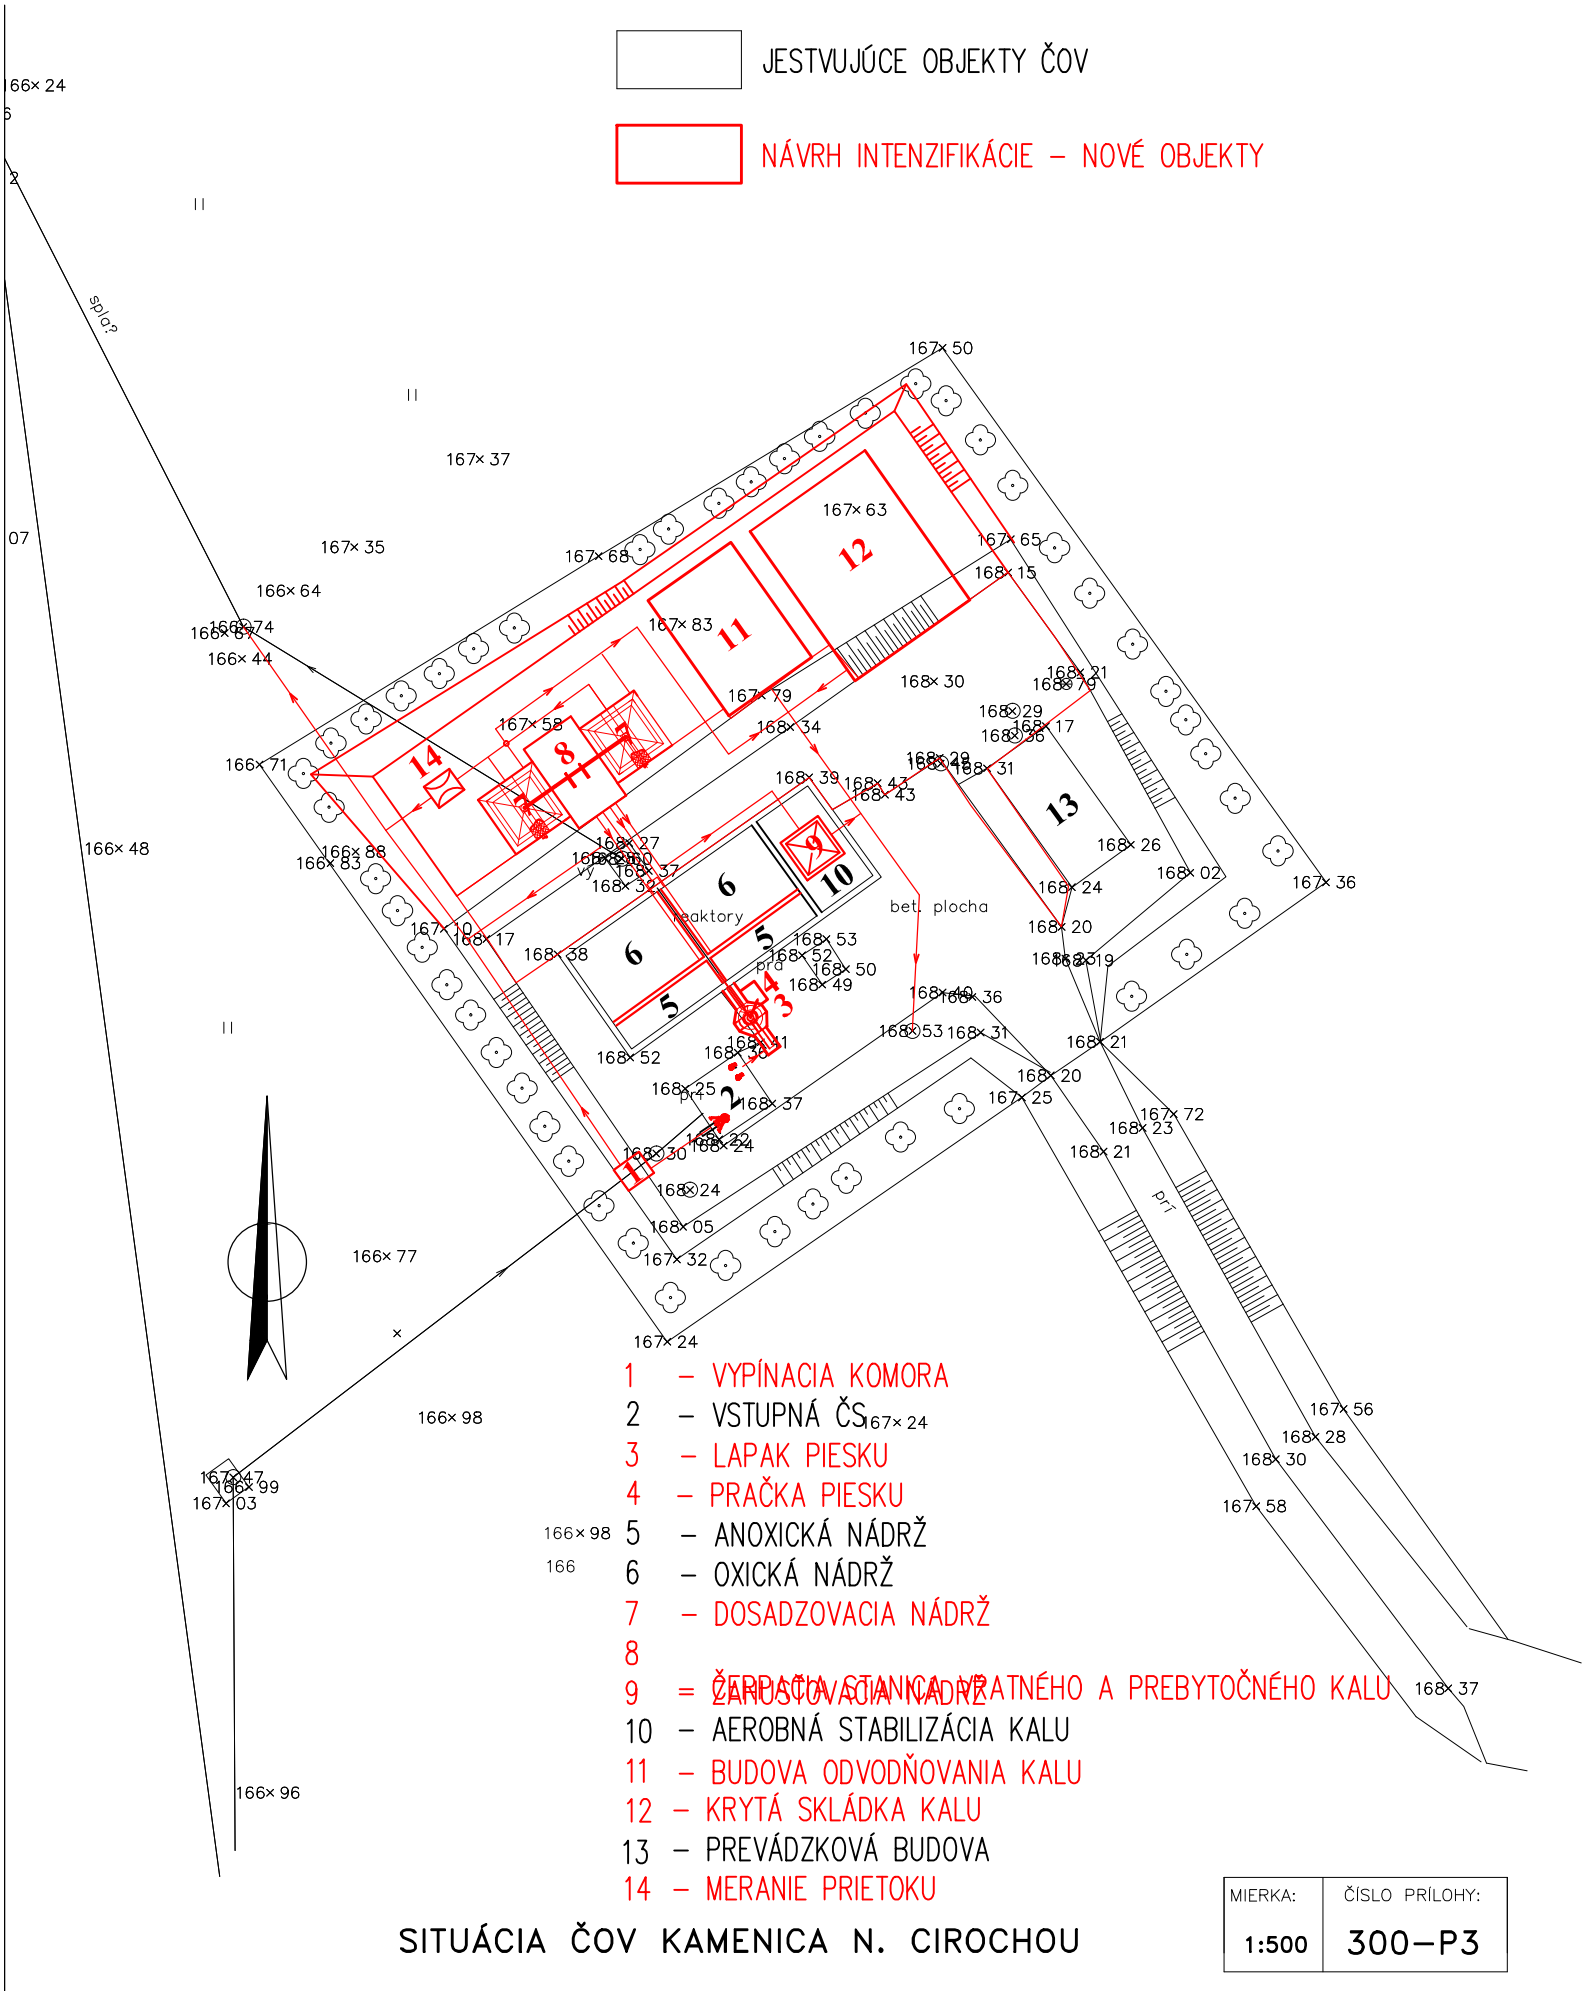

- 1 – VYPÍNACIA KOMORA
- 2 – VSTUPNÁ ČS_{167×24}
- 3 – LAPAK PIESKU
- 4 – PRAČKA PIESKU
- 5 – ANOXICKÁ NÁDRŽ
- 6 – OXICKÁ NÁDRŽ
- 7 – DOSADZOVACIA NÁDRŽ
- 8 – ČIŠTIAČNA STANICA
- 9 – ŽARSTAVOVACIA NÁDRŽ
- 10 – AEROBNÁ STABILIZÁCIA KALU
- 11 – BUDOVA ODVODŇOVANIA KALU
- 12 – KRYTÁ SKLÁDKA KALU
- 13 – PREVÁDZKOVÁ BUDOVA
- 14 – MERANIE PRIETOKU

SITUÁCIA ČOV KAMENICA N. CIROCHOU

MIERKA:	ČÍSLO PRÍLOHY:
1:500	300-P3