
SITUÁCIA REKULTIVÁCIE

M 1:500

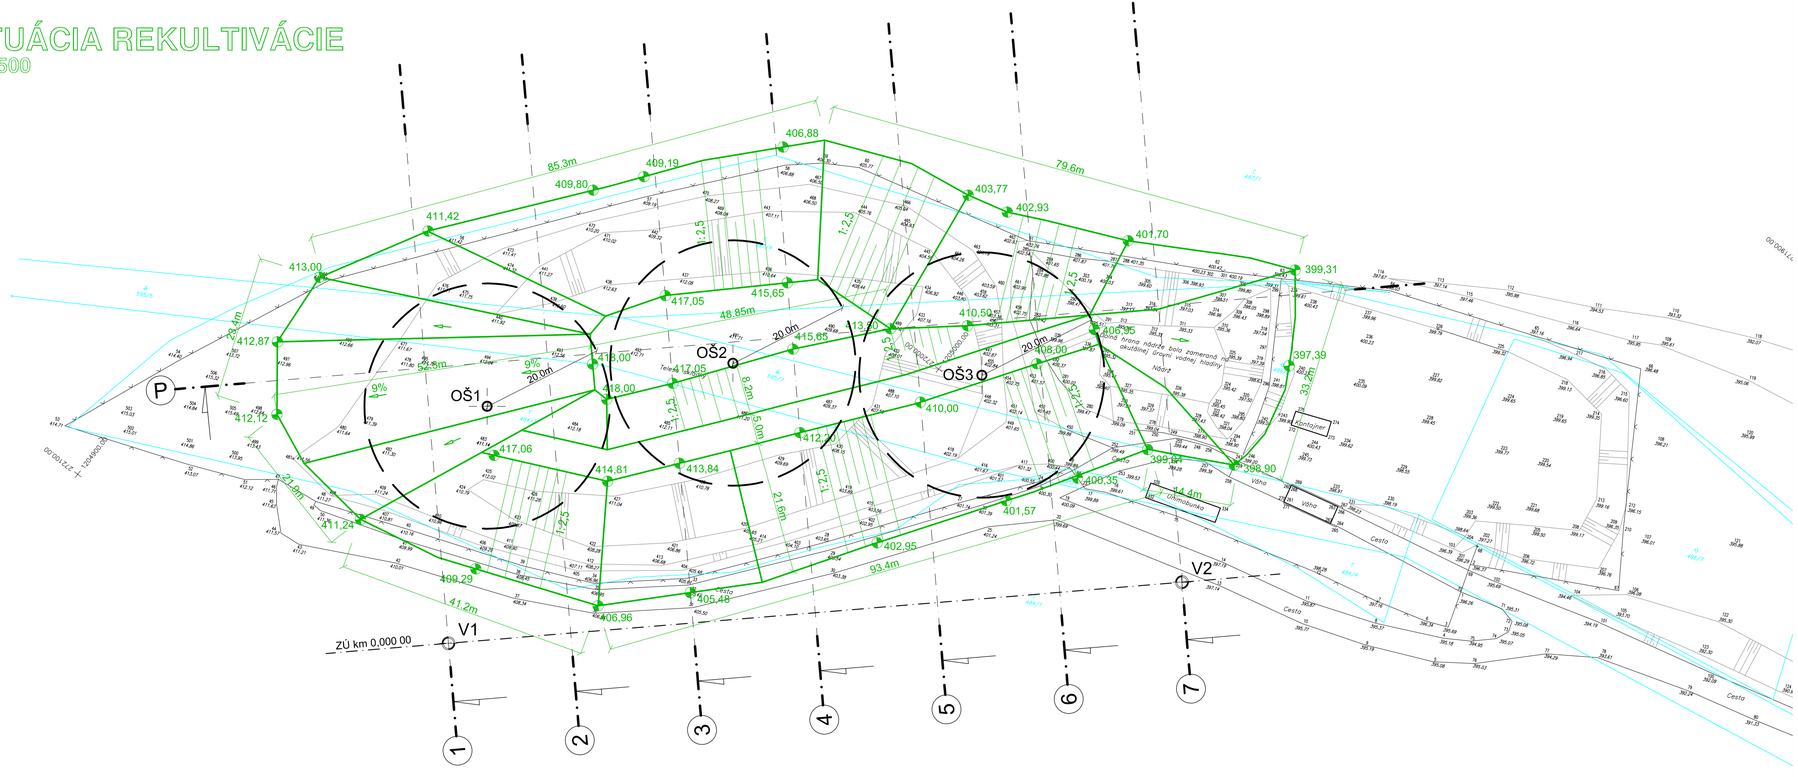

VYSVETLIVKY

NAVRHOVANÁ REKULTIVÁCIA

OŠ1, OŠ2, OŠ3 — ODPLYŇOVACIA ŠACHTA

SÚRADNICE ODPLYŇOVACÍCH ŠACHT

ŠACHTA	SÚRADNICE	
	X	Y
OŠ1	1204945,75	272050,14
OŠ2	1204972,98	272019,92
OŠ3	1205006,16	271996,45

SÚRADNICE VYTYČOVACEJ PRIAMKY

BOD	SÚRADNICE	
	X	Y
V1	1204964,60	272084,46
V2	1205052,64	272002,93

486/1 — Hranice a označenie nehnuteľností evidované v KN

zameranie 04.2015

Terénne hrany a terénne šrafy

Plot drôtený

POZNÁMKA :
- max. kóta rekultivácie - 418,00 m n. m

Skládka nie nebezpečných odpadov SVINIA

Určenie kapacity skládky odpadov

SITUÁCIA REKULTIVÁCIE TELESA SKLÁDKY

M 1:500

príloha č. 2

arch. číslo : 31 - OZ - 2015

dátum: 07. 2015

vypracoval : *DEPONIA SYSTEM* s.r.o.