


ZMENY A DOPLNKY č. 5
SPOLOČNÉHO ÚPN MESTA DOBŠINÁ
A OBCE STRATENÁ
časť DOBŠINÁ

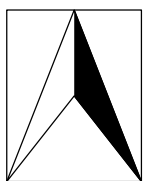

NÁVRH
M 1 : 5 000

LEGENDA

A.) HRANICE, OCHRANNÉ PÁSMA

STAV	NÁVRH	
		HRANICA ZASTAVANÉHO ÚZEMIA

B.) FUNKČNÉ VYUŽITIE ÚZEMIA

OBYTNÉ ÚZEMIE		
		PLOCHY SO ZÁSTAVBOU RODINNÝCH DOMOV
		VEREJNÁ SPRIEVODNÁ ZELEŇ

KRAJINNÁ ŠTRUKTÚRA

		POĽNOHOSPODÁRSKA PÔDA
		LESNÁ PÔDA, PLOCHY LESOV

C.) VEREJNÁ CESTNÁ DOPRAVA A DOPRAVNÉ ZARIADENIA


		MIESTNE KOMUNIKÁCIE, FUNKČNEJ TRIEDY C2 A C3
		PEŠIE KOMUNIKÁCIE
		MOST

D.) TECHNICKÉ VYBAVENIE ÚZEMIA

		UPRAVA TOKU DOBŠINSKÝ POTOK
		OCHRANNÉ HRÁDZE TOKU NA Q-100 ROČNÚ VEĽKÚ VODU

E.) REGULAČNÉ PRVKY A JAVY

		MAXIMÁLNA PODLAŽNOSŤ ZÁSTAVBY VČÍTANE VYUŽITIA PODKROVIA
--	--	--

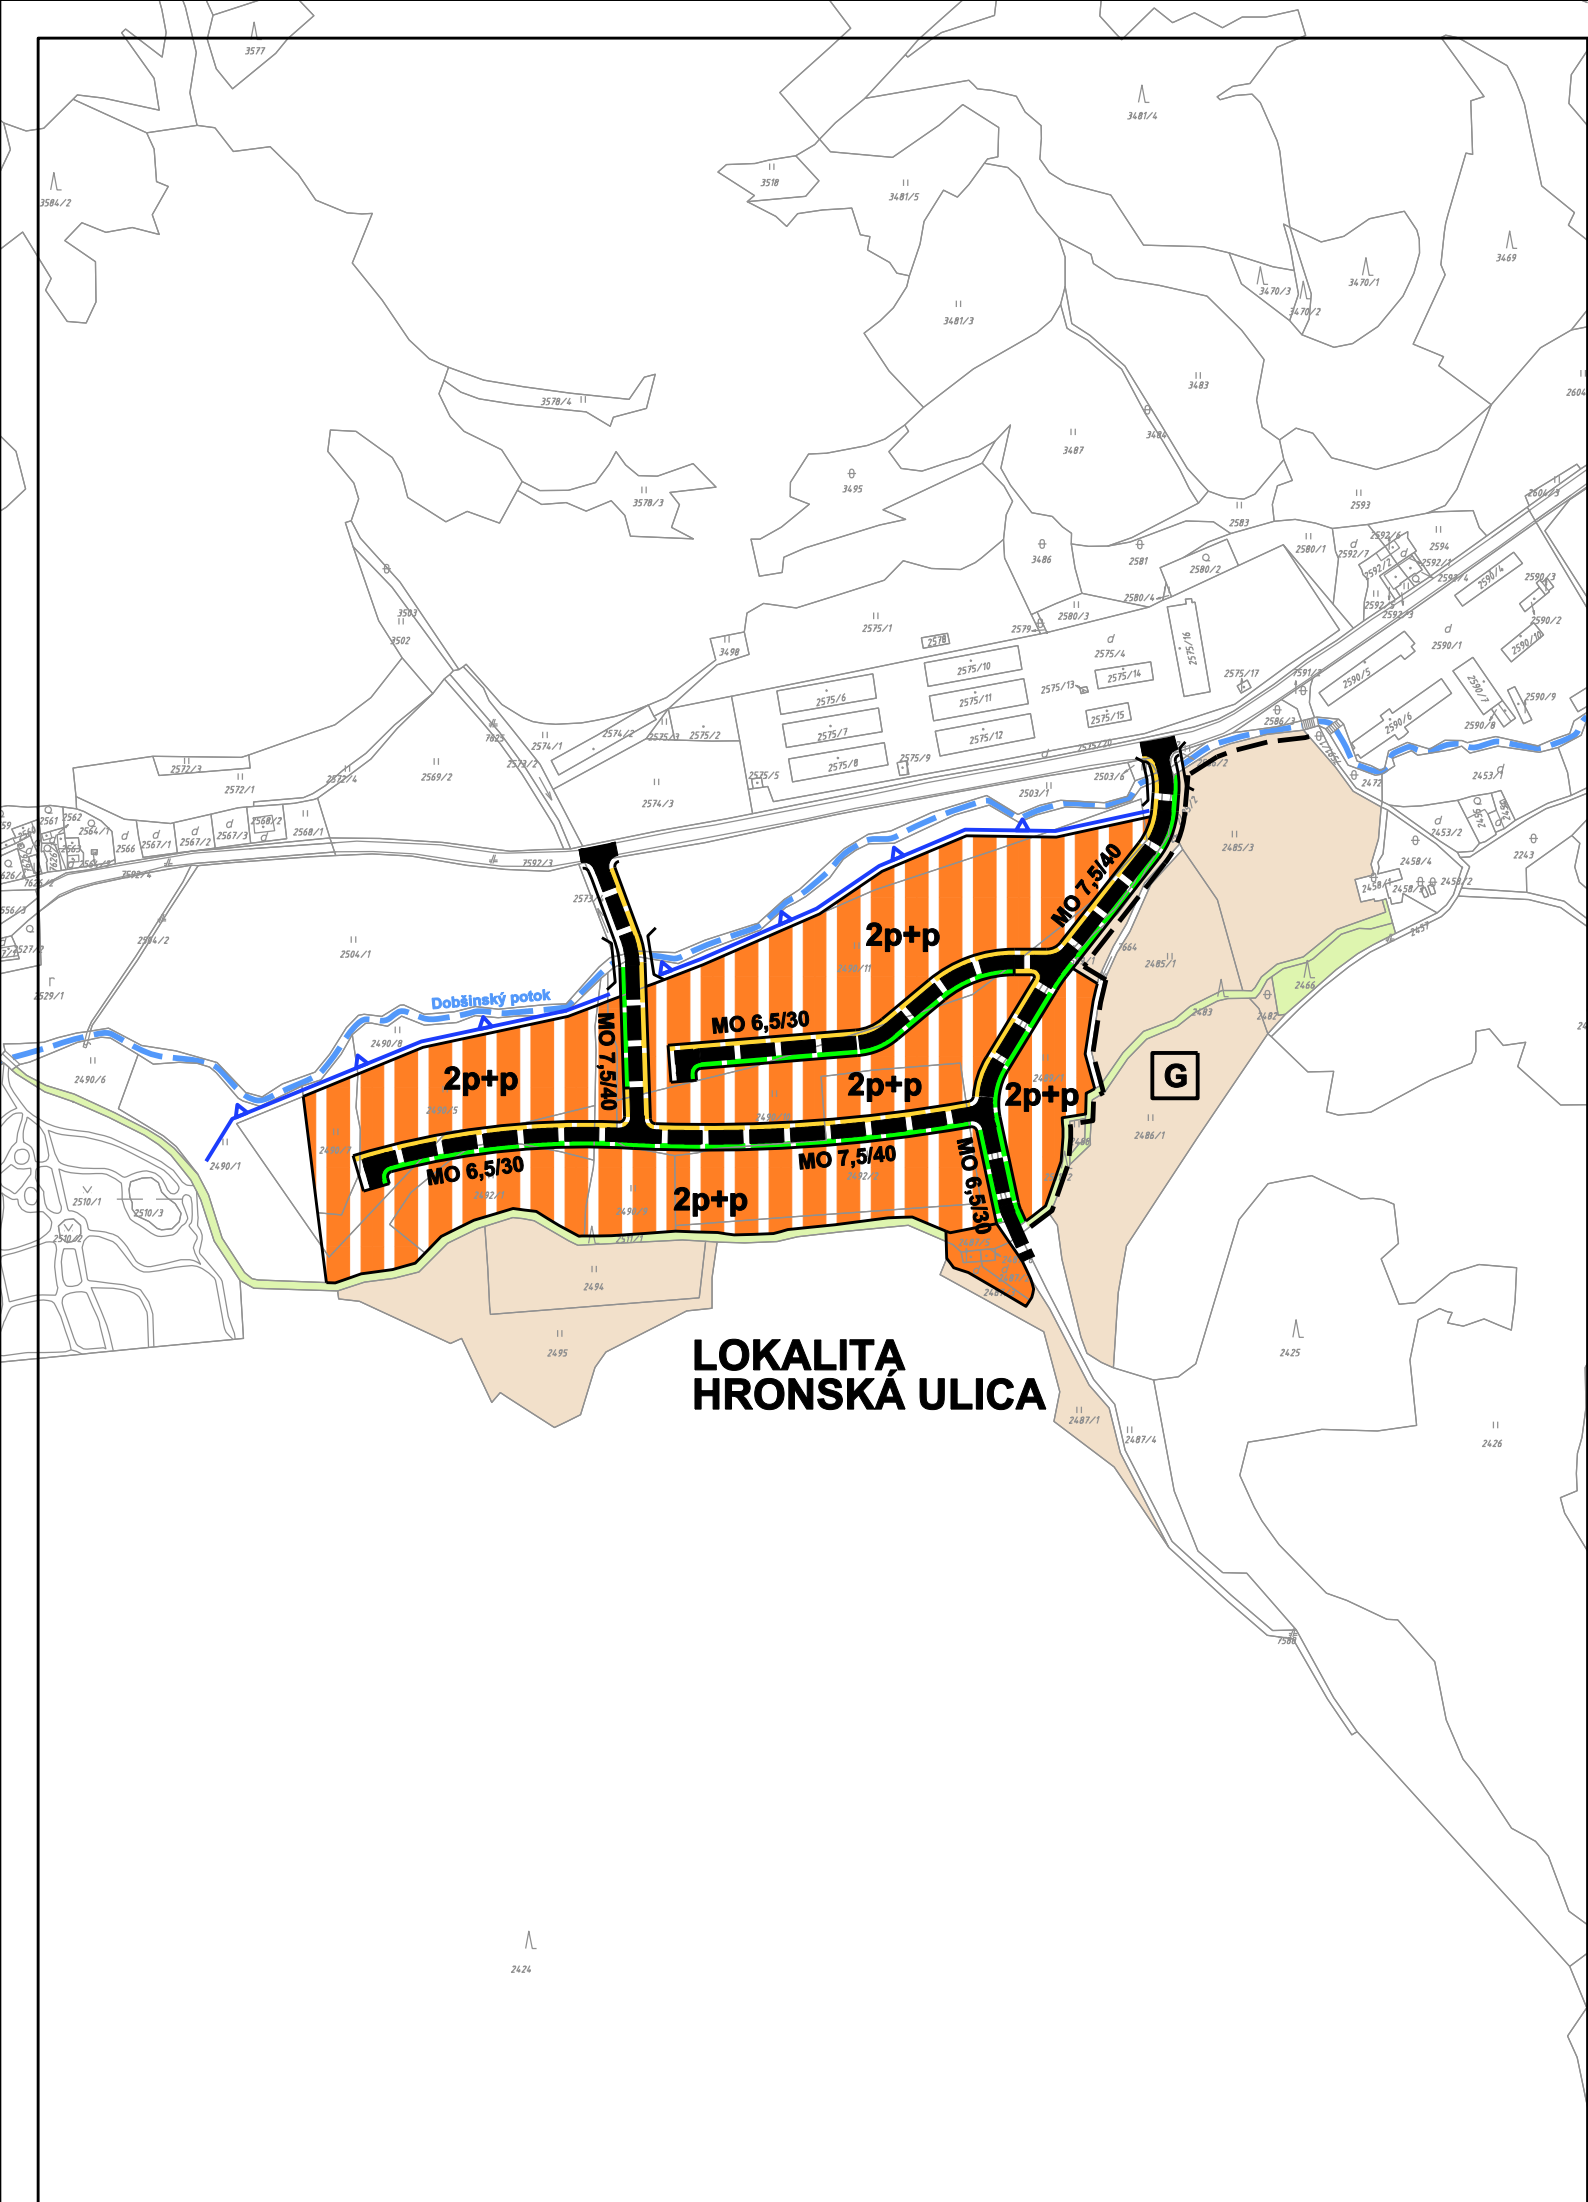

Osoba s odbornou spôsobilosťou pre obstarávanie ÚPD a ÚPP: ING. M. HUDEC, reg. číslo: 275

URBAN studio s.r.o. Košice	URBANIZMUS-ÚZEMNÝ PLÁN-EKOLÓGIA-ŽIVOTNÉ PROSTREDIE Košice, Letná ul. č. 45, www.urban.sk, urban@urban.sk	dátum spracovania: 2015
názov dokumentácie:	ZMENY A DOPLNKY č. 5 SPOLOČNÉHO ÚPN MESTA DOBŠINÁ A OBCE STRATENÁ, časť DOBŠINÁ - NÁVRH	1A
názov výkresu:	KOMPLEXNÝ VÝKRES, NÁVRH DOPRAVY	
autor: ING. ARCH. D. HUDEC	projektanti: ING. Š. ŠKODA, ING. D. DROTÁROVÁ, ING. F. PRIŠČÁK	
ARCHIGRAPH STUDIO	grafika: ING. A. MEZEJOVÁ ARCHITEKTONICKO-GRAFICKÉ ŠTÚDIO, Letná 45, 041 91 Košice	mierka: 1:5000