


ZMENY A DOPLNKY č. 5
SPOLOČNÉHO ÚPN MESTA DOBŠINÁ
A OBCE STRATENÁ
časť DOBŠINÁ

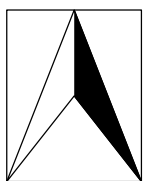

NÁVRH
M 1 : 5 000

LEGENDA

A.) HRANICE, OCHRANNÉ PÁSMA

STAV

NÁVRH

HRANICA ZASTAVANÉHO ÚZEMIA

B.) FUNKČNÉ VYUŽITIE ÚZEMIA

OBYTNÉ ÚZEMIE

PLOCHY SO ZÁSTAVBOU RODINNÝCH DOMOV

KRAJINNÁ ŠTRUKTÚRA

NELESNÁ DREVINNÁ VEGETÁCIA PLOŠNÁ A LÍNIOVÁ, SPRIEVODNÁ ZELEN' VODNÝCH TOKOV

D.) TECHNICKÉ VYBAVENIE ÚZEMIA


MALÉ VODNÉ TOKY

UPRAVA TOKU DOBŠINSKÝ POTOK

E.) REGULAČNÉ PRVKY A JAVY

2p+p

MAXIMÁLNA PODLAŽNOSŤ ZÁSTAVBY VČÍTANE VYUŽITIA PODKROVIA

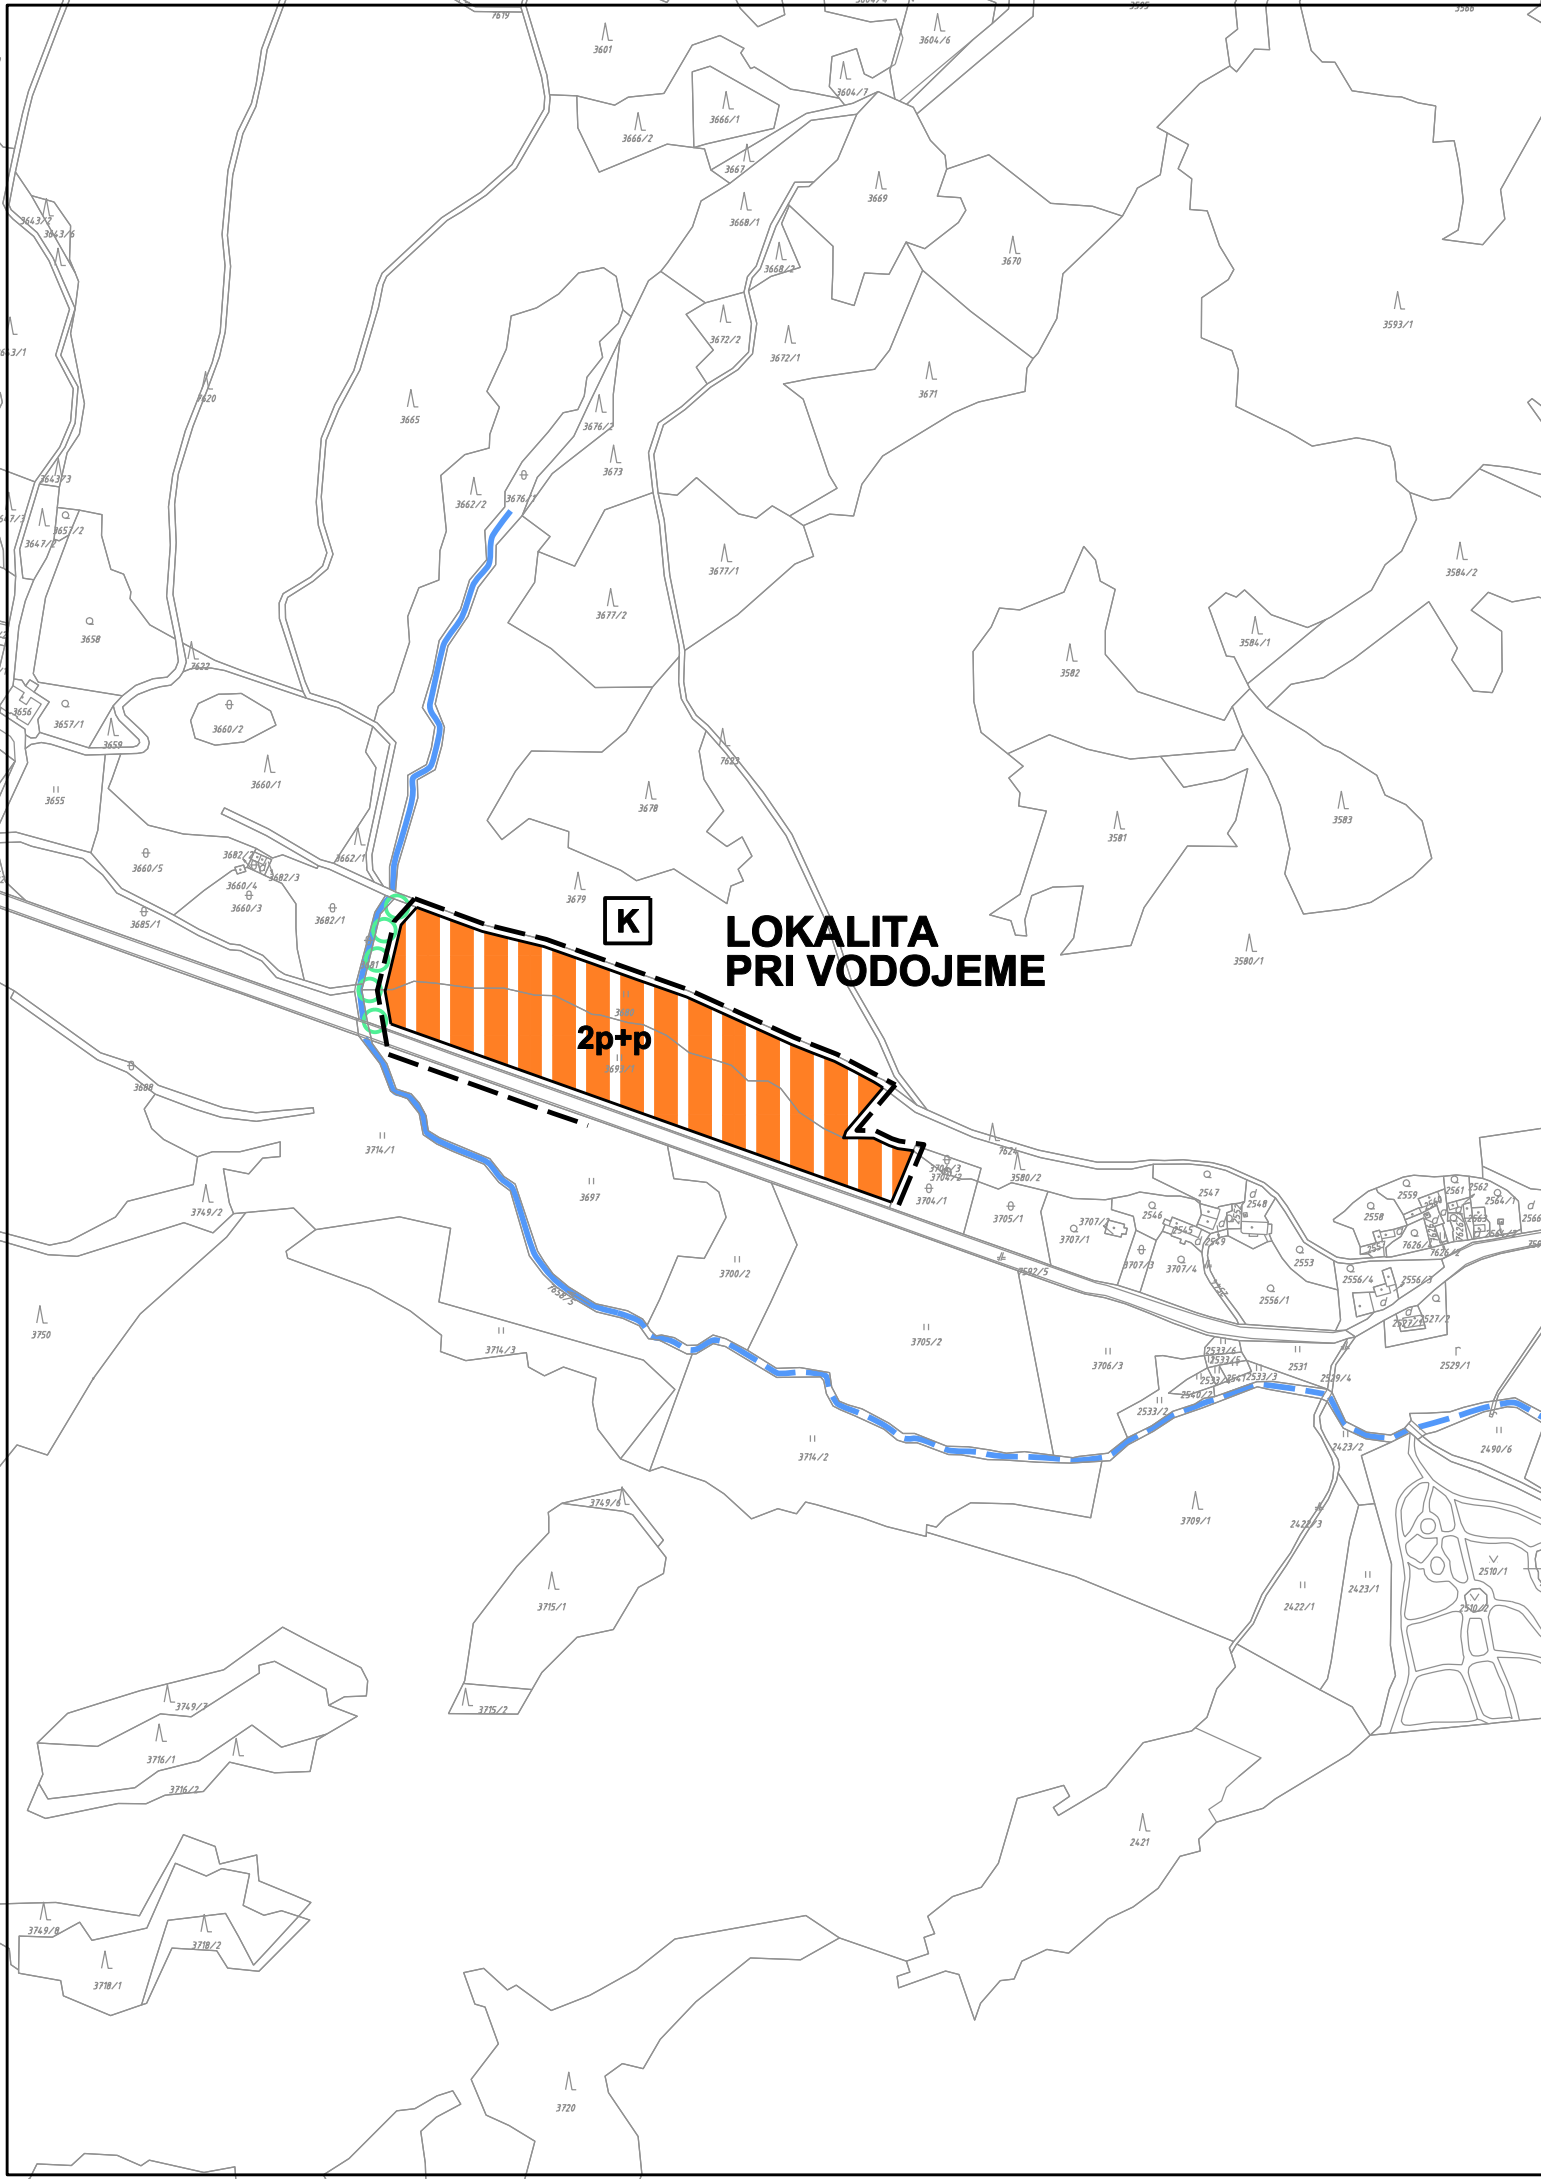

Osoba s odbornou spôsobilosťou pre obstarávanie ÚPD a ÚPP: ING. M. HUDEC, reg. číslo: 275

URBAN studio s.r.o. Košice	URBANIZMUS-ÚZEMNÝ PLÁN-EKOLÓGIA-ŽIVOTNÉ PROSTREDIE Košice, Letná ul. č. 45, www.urban.sk, urban@urban.sk	dátum spracovania: 2015
názov dokumentácie:	ZMENY A DOPLNKY č. 5 SPOLOČNÉHO ÚPN MESTA DOBŠINÁ A OBCE STRATENÁ, časť DOBŠINÁ - NÁVRH	1B
názov výkresu:	KOMPLEXNÝ VÝKRES, NÁVRH DOPRAVY	
autor: ING. ARCH. D. HUDEC	projektanti: ING. Š. ŠKODA, ING. D. DROTÁROVÁ, ING. F. PRIŠČÁK	
ARCHIGRAPH STUDIO	grafika: ING. A. MEZEJOVÁ ARCHITEKTONICKO-GRAFICKÉ ŠTÚDIO, Letná 45, 041 91 Košice	mierka: 1:5000