


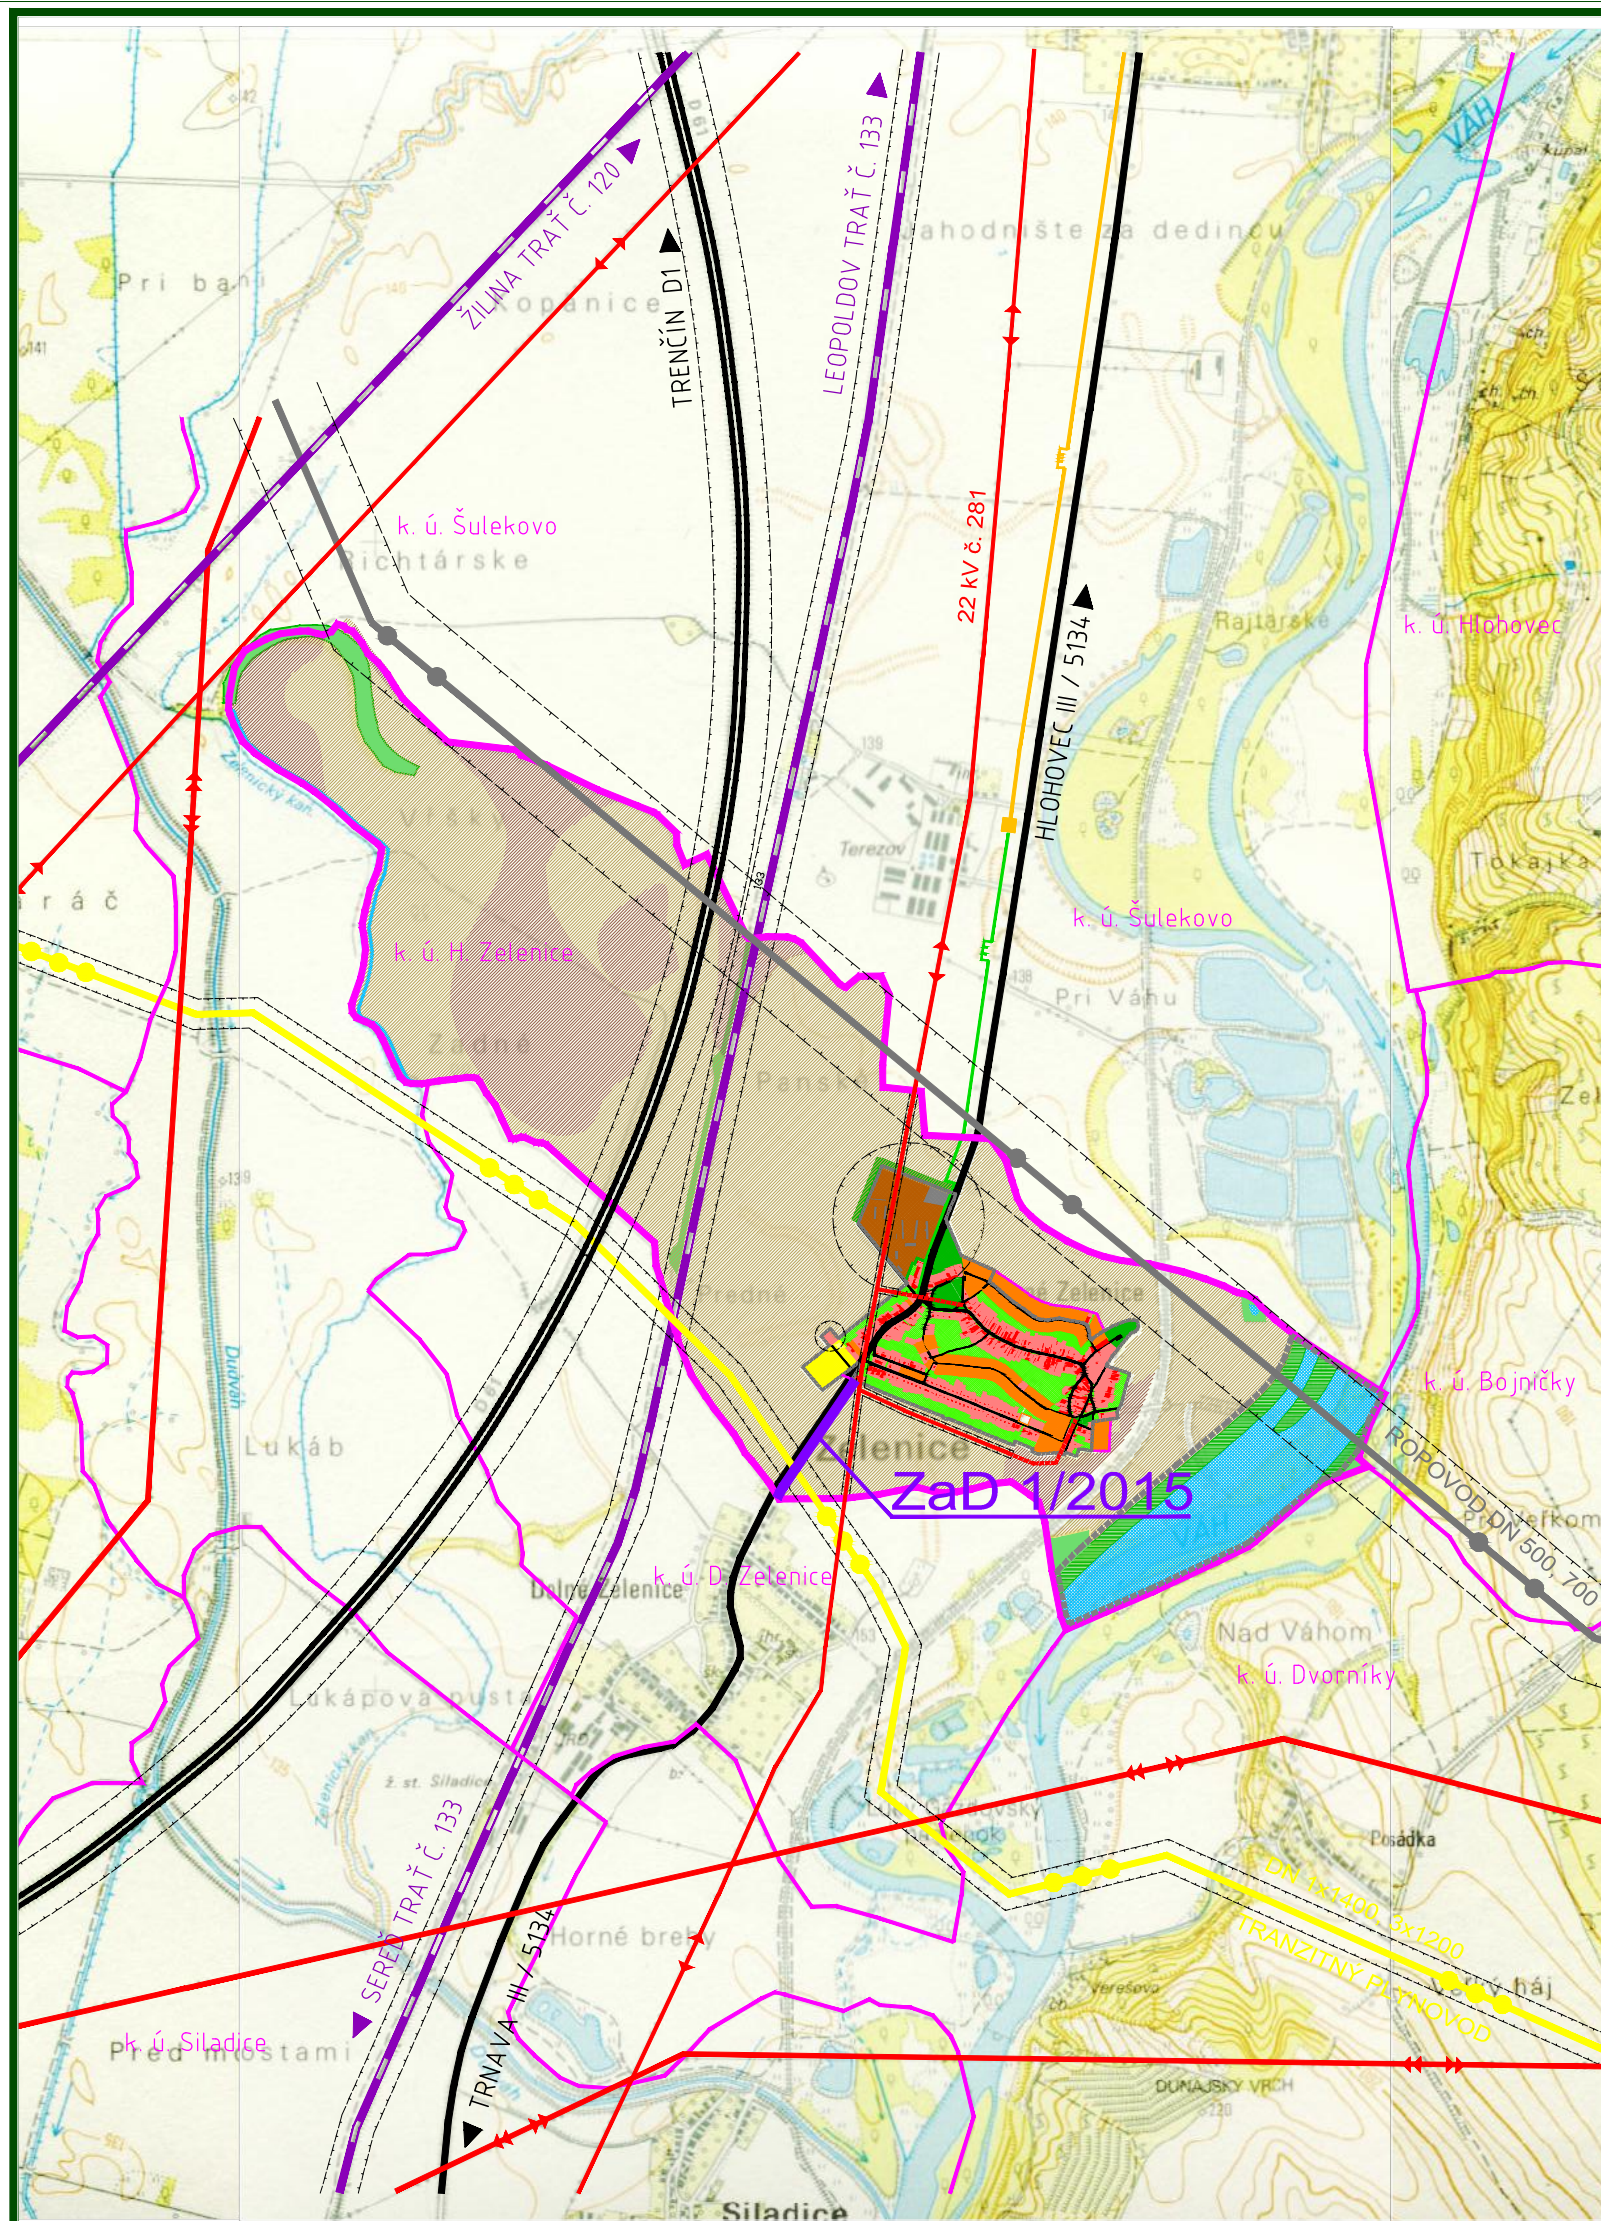

LEGENDA :

	HRANICA KATASTR. ÚZEMIA OBCE H. ZELENICE
	HRANICE KATASTR. ÚZEMÍ SUSEDNÝCH OBCÍ
	ZASTAVANÉ PLOCHY
	ZASTAVANÉ PLOCHY - NÁVRH
	PLOCHY POĽNOHOSPODÁRSKEJ VÝROBY
	PLOCHY PRIEMYSLU A SKLADOV
	PLOCHY ŠPORTU
	ZÁHRADY
	VEREJNÁ A OCHRANNÁ ZELEŇ
	ORNÁ PÔDA TROCH NAJLEPŠÍCH BPEJ
	ORNÁ PÔDA OSTATNÝCH BPEJ
	NELESNÁ DREVINNÁ VEGETÁCIA
	VODNÉ TOKY A PLOCHY
	TRVALO TRÁVNATÉ PORASTY
	OCHRANNÉ PÁSMA VŠETKÝCH DRUHOV
	DIAĽNICA
	ŽELEZNIČNÁ TRATĚ Č. 120 A 133
	CESTY III.TR.
	TRANZITNÝ PLYNOVOD
	VTL PLYNOVOD
	STL PLYNOVOD
	VZDUŠNÉ VEDENIE ELEKTRINY 22 kV
	VZDUŠNÉ VEDENIE ELEKTRINY 220 kV
	ROPOVOD DN 500,700
	ÚZEMNÁ REZERVA PRE SPLAVNENIE VÁHU
	RIEŠENÉ ÚZEMIE ZaD 1/2015

PRÍLOHA K OZNÁMENIU PODĽA ZÁKONA MŽP SR 24/2006 Z.z. M 1 : 25 000

ÚZEMNÝ PLÁN OBCE HORNÉ ZELENICE

VÝKRES ŠIRŠÍCH VZŤAHOV



OBJEDNÁVATEĽ: OBEC HORNÉ ZELENICE
SPRACOVATEĽ: ING. ARCH. EVA KRUPOVÁ
SPRACOVANÉ: JÚL, 2015