



ZMENY A DOPLNKY č. 5
SPOLOČNÉHO ÚPN MESTA DOBŠINÁ
A OBCE STRATENÁ
časť DOBŠINÁ

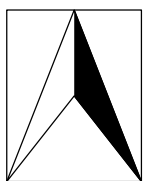

NÁVRH
M 1 : 5 000

LEGENDA

- A.) HRANICE
STAV NÁVRH
[Symbol] [Symbol] HRANICA ZASTAVANÉHO ÚZEMIA
- B.) ZÁSOBOVANIE VODOU, ODKANALIZOVANIE
[Symbol] [Symbol] VODOVOD
[Symbol] [Symbol] SPLAŠKOVÁ KANALIZÁCIA
[Symbol] [Symbol] DAŽDOVÁ KANALIZÁCIA, RIGOLY PRE ODVEDENIE VÓD Z POVRCHOVÉHO ODTOKU
- C.) TECHNICKÉ VYBAVENIE ÚZEMIA
[Symbol] [Symbol] ÚPRAVA TOKU DOBŠINSKÝ POTOK
[Symbol] [Symbol] OCHRANNÉ HRÁDZE TOKU NA Q 100-ROČNÚ VEĽKÚ VODU

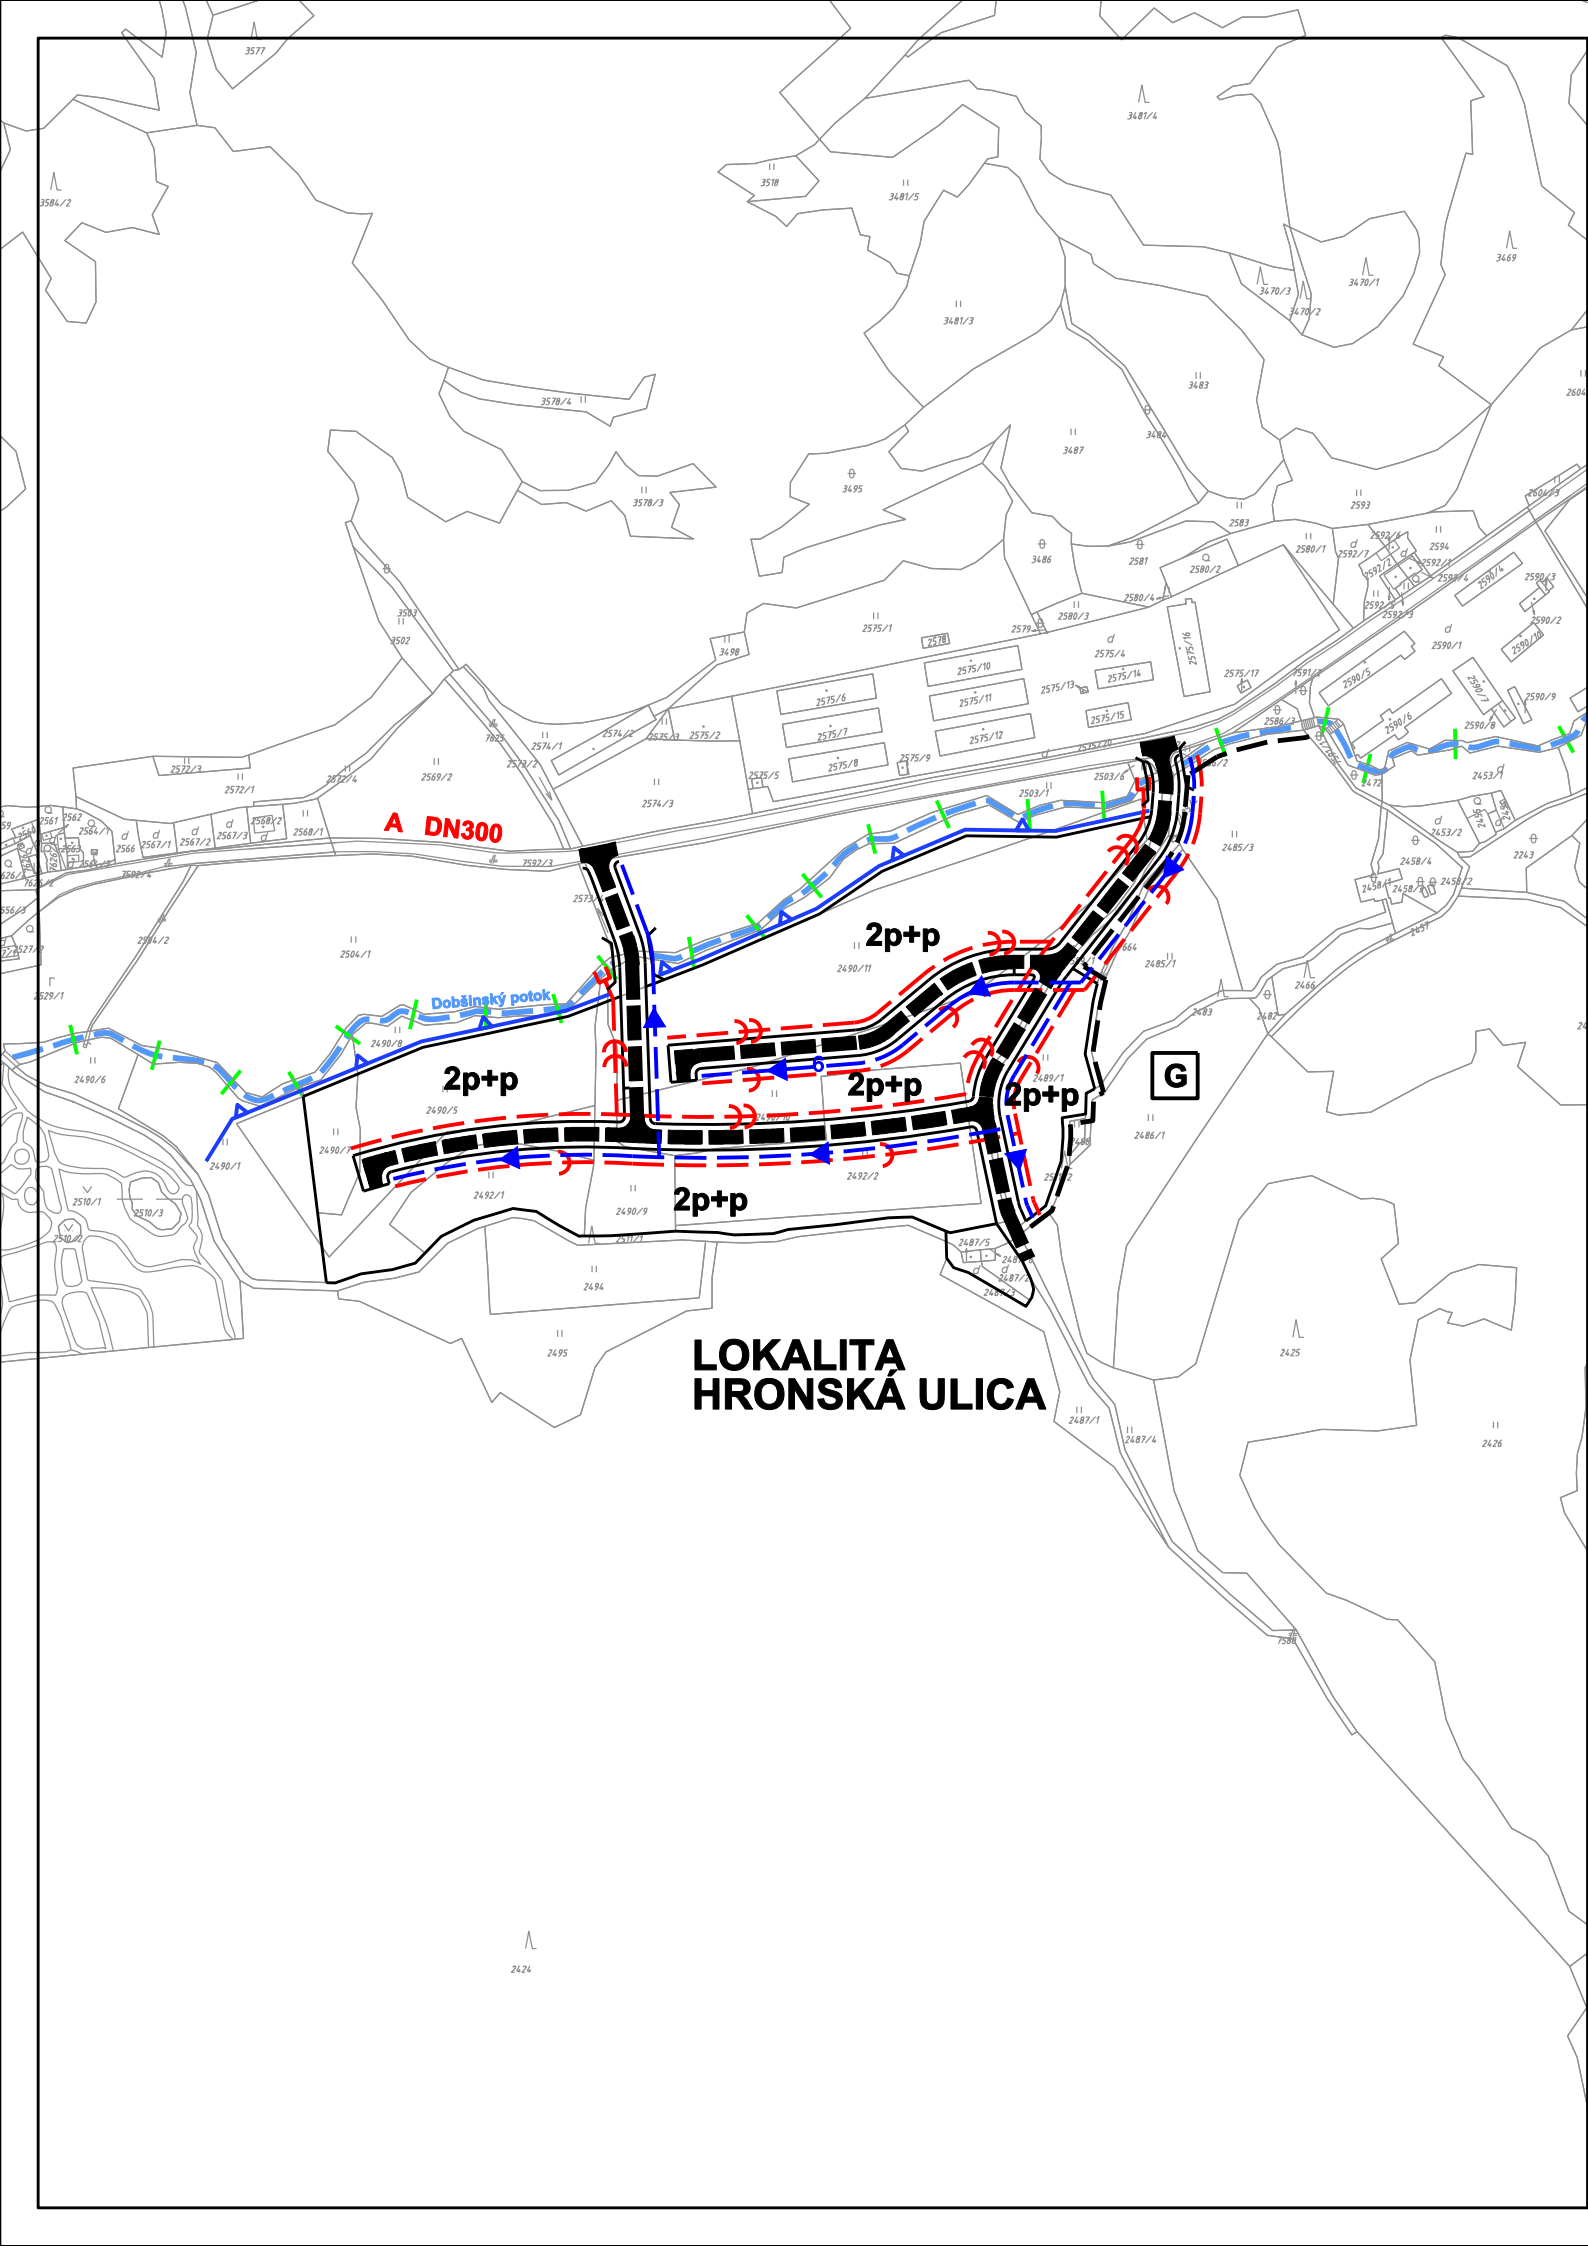

Osoba s odbornou spôsobilosťou pre obstarávanie ÚPD a ÚPP: ING. M. HUDEC, reg. číslo: 275

URBAN studio s.r.o. Košice	URBANIZMUS-ÚZEMNÝ PLÁN-EKOLÓGIA-ŽIVOTNÉ PROSTREDIE Košice, Letná ul. č. 45, www.urban.sk, urban@urban.sk	dátum spracovania: 2015
názov dokumentácie:	ZMENY A DOPLNKY č. 5 SPOLOČNÉHO ÚPN MESTA DOBŠINÁ A OBCE STRATENÁ, časť DOBŠINÁ - NÁVRH	3A
názov výkresu:	NÁVRH TECHNICKEJ INFRAŠTRUKTÚRY VODNÉ HOSPODÁRSTVO	
autor: ING. ARCH. D. HUDEC	projektanti: ING. Š. ŠKODA, ING. D. DROTÁROVÁ, ING. F. PRIŠČÁK NÁVRH TECHNICKEJ INFRAŠTRUKTÚRY VODNÉ HOSPODÁRSTVO	
ARCHIGRAPH STUDIO	grafika: ING. A. MEZEJOVÁ ARCHITEKTONICKO-GRAFICKÉ ŠTÚDIO, Letná 45, 041 91 Košice	mierka: 1:5000