


ZMENY A DOPLNKY č. 5
SPOLOČNÉHO ÚPN MESTA DOBŠINÁ
A OBCE STRATENÁ
časť DOBŠINÁ

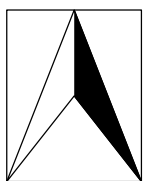

NÁVRH
M 1 : 5 000


LEGENDA

A.) HRANICE, OCHRANNÉ PÁSMA

STAV	NÁVRH	
		HRANICA ZASTAVANÉHO ÚZEMIA

B.) ENERGETIKA

		22 kV KÁBLOVÉ ELEKTRICKÉ VEDENIE S ULOŽENIM V ZEMI
		PRECHOD 22 kV VONKAJŠIEHO ELEKTRICKÉHO VEDENIA DO KÁBLA
		TRANSFORMAČNÁ STANICA
		STL PLYNOVOD
		TELEKOMUNIKAČNÉ VEDENIA

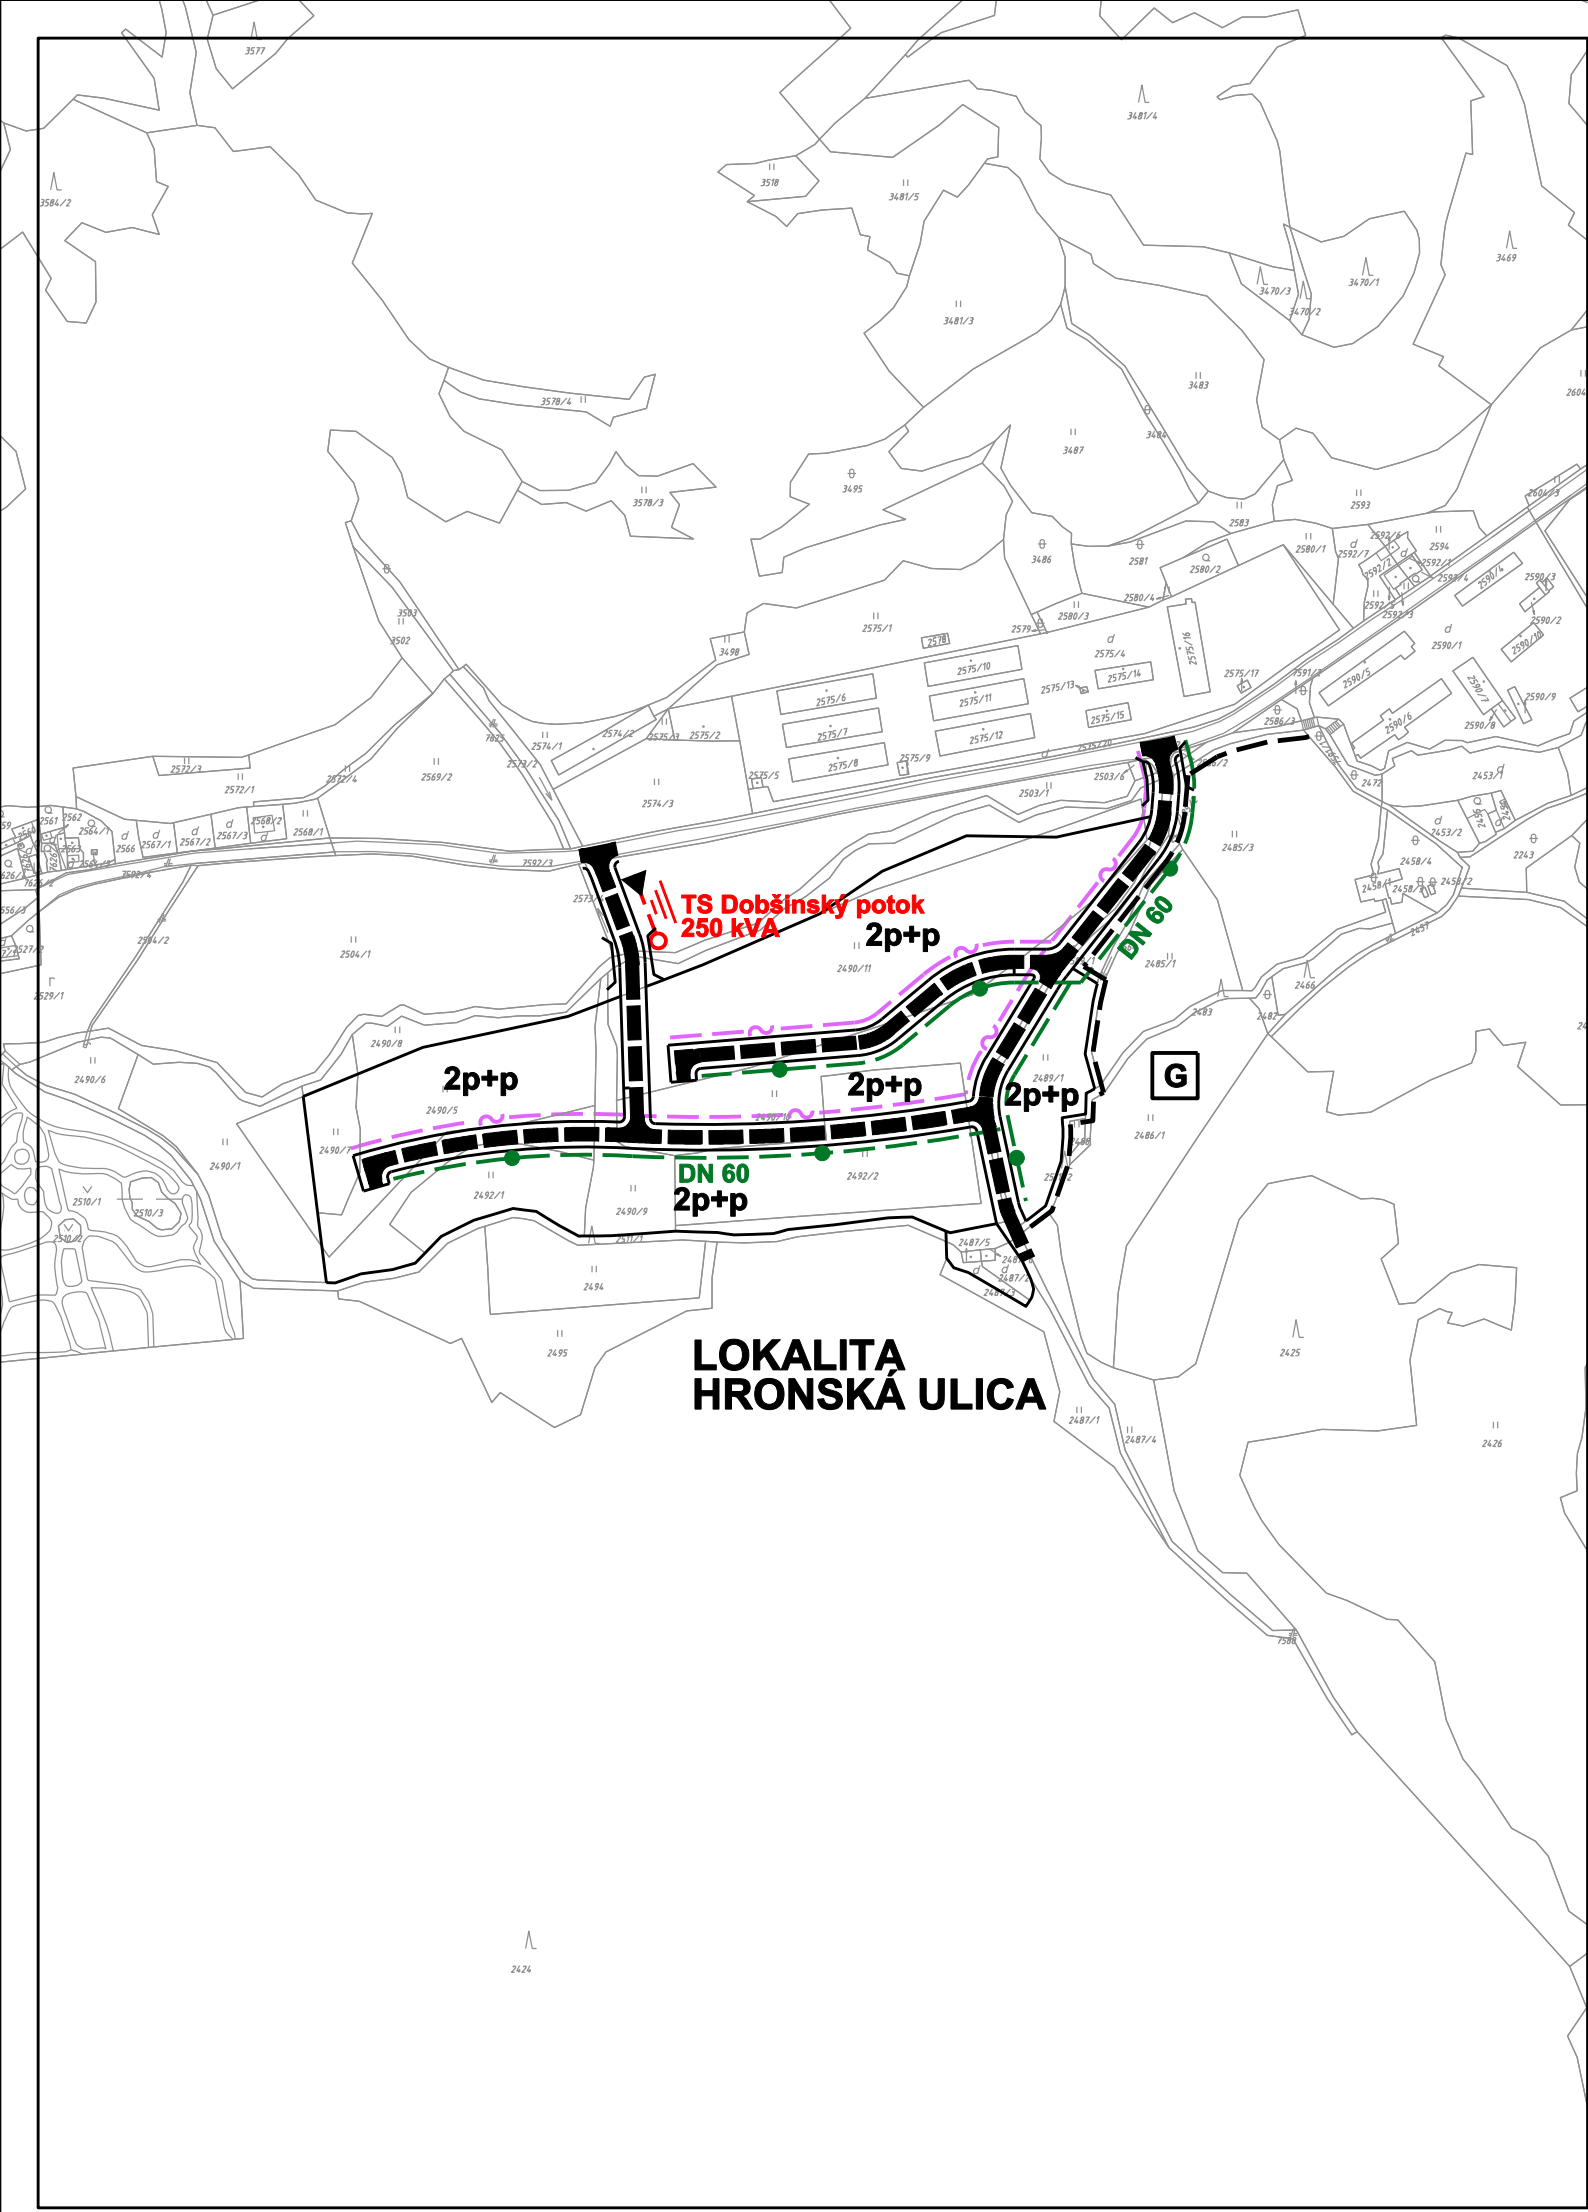

Osoba s odbornou spôsobilosťou pre obstarávanie ÚPD a ÚPP: ING. M. HUDEC, reg. číslo: 275

URBAN studio s.r.o. Košice	URBANIZMUS-ÚZEMNÝ PLÁN-EKOLÓGIA-ŽIVOTNÉ PROSTREDIE Košice, Letná ul. č. 45, www.urban.sk, urban@urban.sk	dátum spracovania: 2015
názov dokumentácie:	ZMENY A DOPLNKY č. 5 SPOLOČNÉHO ÚPN MESTA DOBŠINÁ A OBCE STRATENÁ, časť DOBŠINÁ - NÁVRH	4A
názov výkresu:	NÁVRH TECHNICKEJ INFRAŠTRUKTÚRY ENERGETIKA, TELEKOMUNIKÁCIE	
autor: ING. ARCH. D. HUDEC	projektanti: ING. Š. ŠKODA, ING. D. DROTÁROVÁ, ING. F. PRIŠČÁK	
ARCHIGRAPH STUDIO	grafika: ING. A. MEZEJOVÁ ARCHITEKTONICKO-GRAFICKÉ ŠTÚDIO, Letná 45, 041 91 Košice	mierka: 1:5000