


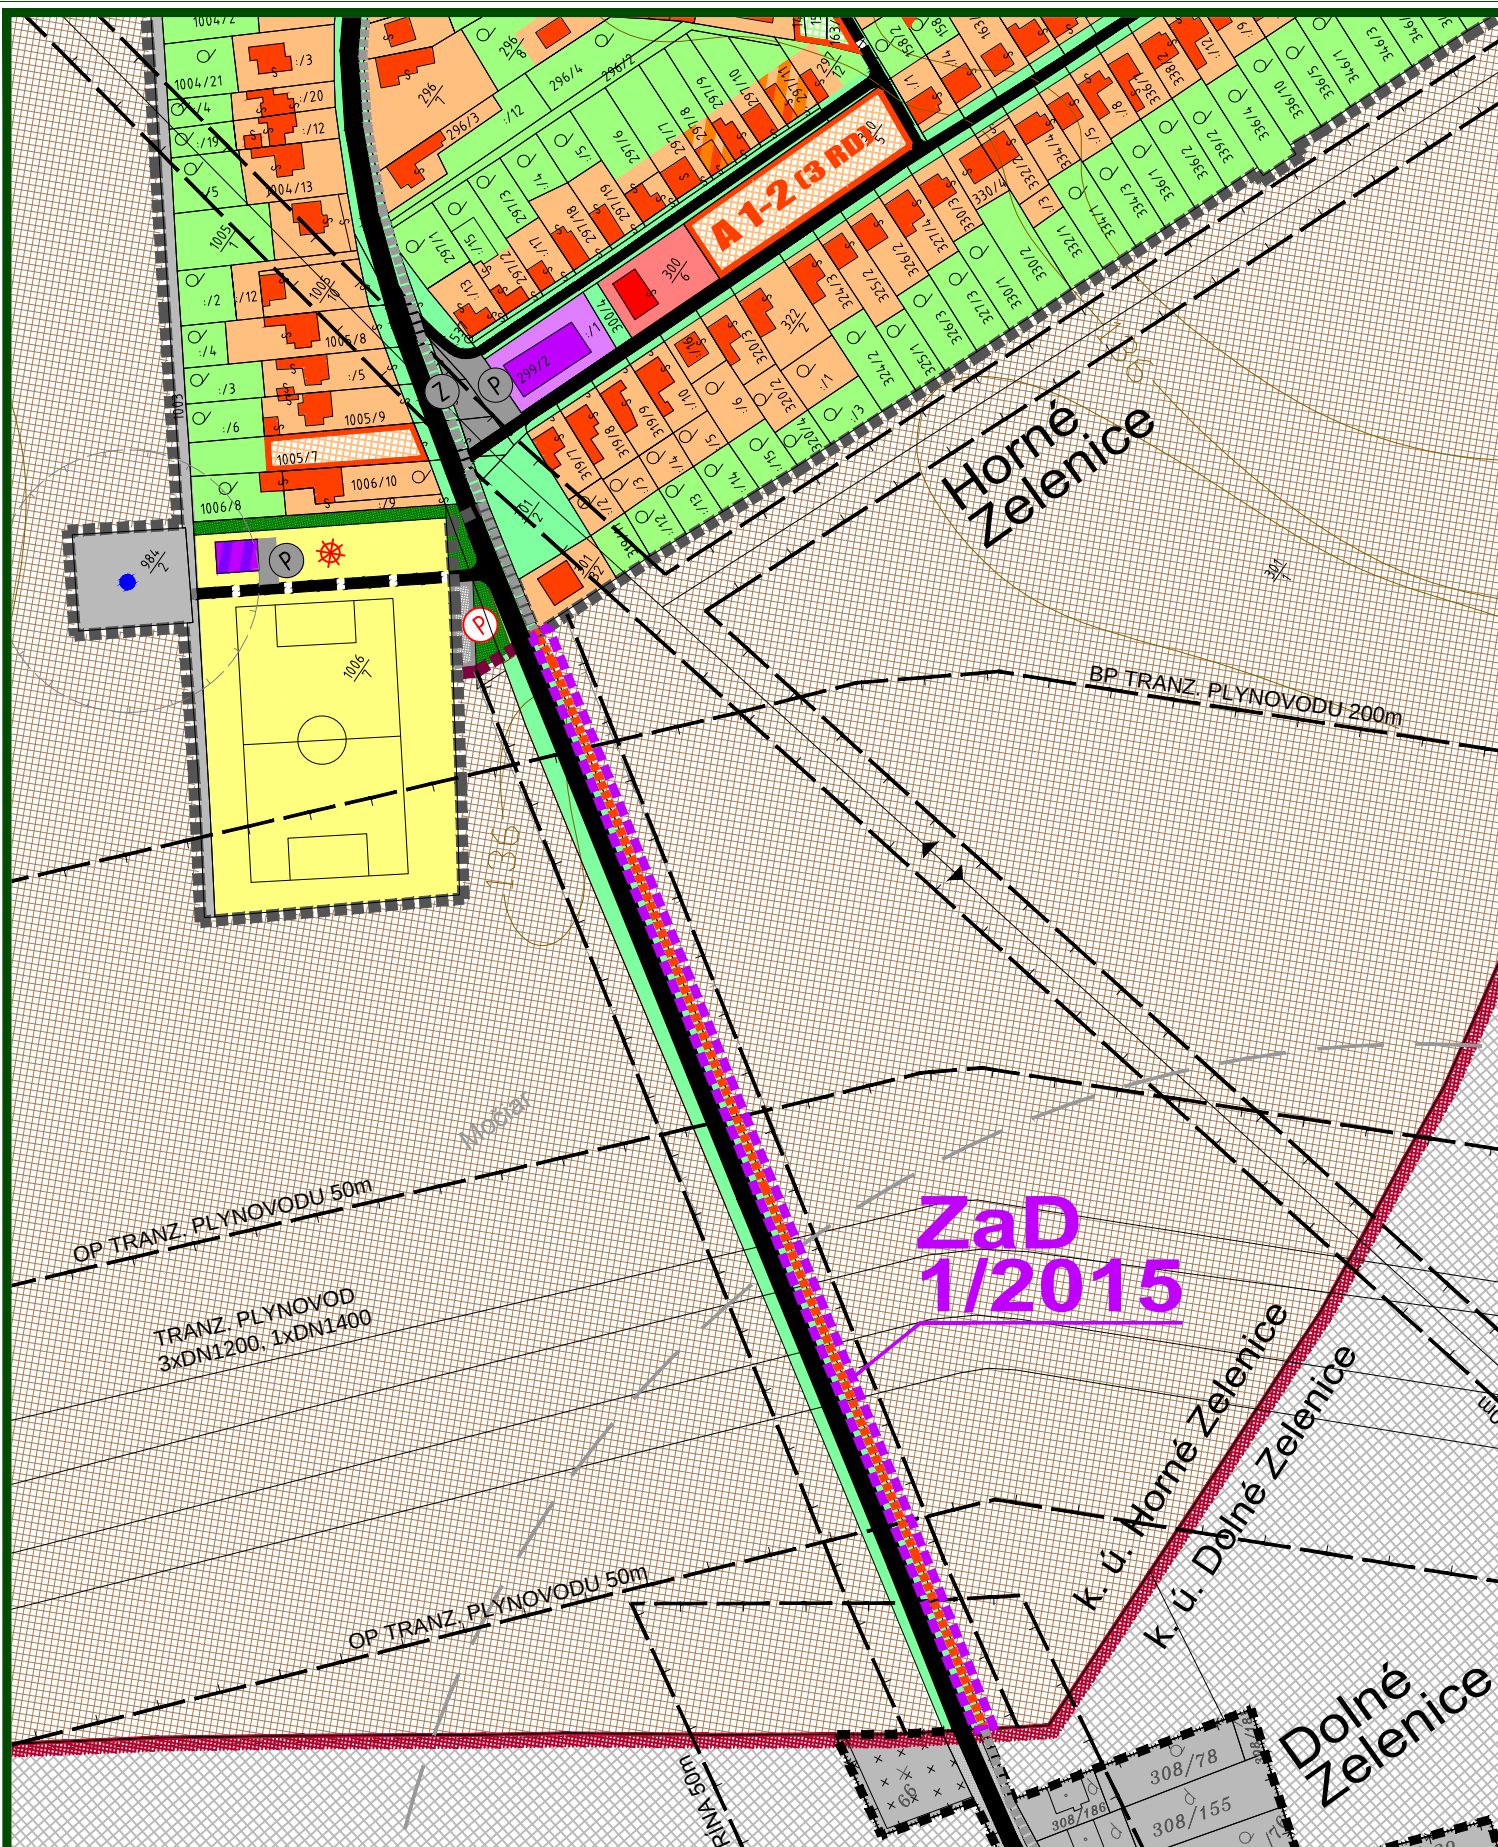

PRÍLOHA K OZNÁMENIU PODĽA ZÁKONA MŽP SR 24/2006 Z.z. M 1 : 2 880

ÚZEMNÝ PLÁN OBCE HORNÉ ZELEENICE

KOMPLEXNÝ VÝKRES
PRIESTOROVÉHO USPORIADANIA A
FUNKČNÉHO VYUŽÍVANIA ÚZEMIA - PO ZMENE

OBJEDNÁVATEĽ: OBEC HORNÉ ZELEENICE
SPRACOVATEĽ: ING. ARCH. EVA KRUPOVÁ
SPRACOVANÉ: JÚL, 2015



2

LEGENDA :

STAV	NÁVRH	
		HRANICA KATASTRÁLNEHO ÚZEMIA
		HRANICA ZASTAVANÉHO ÚZEMIA K 1. 1. 1990
		NOVONAVRHOVANÁ HRANICA ZASTAVANÉHO ÚZEMIA
		PLOCHY BYTOVEJ ZÁSTAVBY - BYTOVÉ DOMY
		PLOCHY BYTOVEJ ZÁSTAVBY - RODINNÉ DOMY
		PLOCHY KOMERČNEJ OBČIANSKEJ VYBAVENOSTI - OBCHODY A SLUŽBY
		PLOCHY FUNKČNE ZMIEŠANÉ - OBČIANSKA VYBAVENOSŤ KOMERČNÁ / NEKOMERČNÁ
		PLOCHY FUNKČNE ZMIEŠANÉ - BÝVANIE / REKREÁCIA - CHALUPY
		PLOCHY SÚKROMNEJ ZELENÉ
		PLOCHY ROZPTÝLENEJ VEREJNEJ ZELENÉ
		POĽNOHOSPODÁRSKA PODA
		ŠTÁTNE CESTY, MIESTNE A ÚČELOVÉ KOMUNIKÁCIE
		NESPEVNENÉ A ÚČELOVÉ KOMUNIKÁCIE
		CHODNÍK PRE CYKLISTOV A CHODCOV D2, D3
		SÚVISLÉ PARKOVACIE PLOCHY / PARKOVISKÁ
		ZASTÁVKY SAD
		OCHRANNÉ PÁSMA VŠETKÝCH DRUHOV
		VODNÝ ZDROJ
		DETSKÉ IHRISKO
		OZNAČENIE ROZVOJOVEJ LOKALITY NA BÝVANIE - IBV
		HRANICA ROZVOJOVEJ LOKALITY NA BÝVANIE - IBV

ZMENY A DOPLNKY 1/2015

NÁVRH	
	HRANICA RIEŠENÉHO ÚZEMIA ZaD 1/2015
	CHODNÍK PRE CYKLISTOV A CHODCOV D2, D3

PRÍLOHA K OZNÁMENIU PODĽA ZÁKONA MŽP SR 24/2006 Z.z.

ÚZEMNÝ PLÁN OBCE HORNÉ ZELEENICE

KOMPLEXNÝ VÝKRES
PRIESTOROVÉHO USPORIADANIA A
FUNKČNÉHO VYUŽÍVANIA ÚZEMIA - LEGENDA

OBJEDNÁVATEĽ: OBEC HORNÉ ZELEENICE
SPRACOVATEĽ: ING. ARCH. EVA KRUPOVÁ
SPRACOVANÉ: JÚL, 2015



2