




PRÍLOHA K OZNÁMENIU PODĽA ZÁKONA MŽP SR 24/2006 Z.z.
**ÚZEMNÝ PLÁN OBCE
HORNÉ ZELENICE**

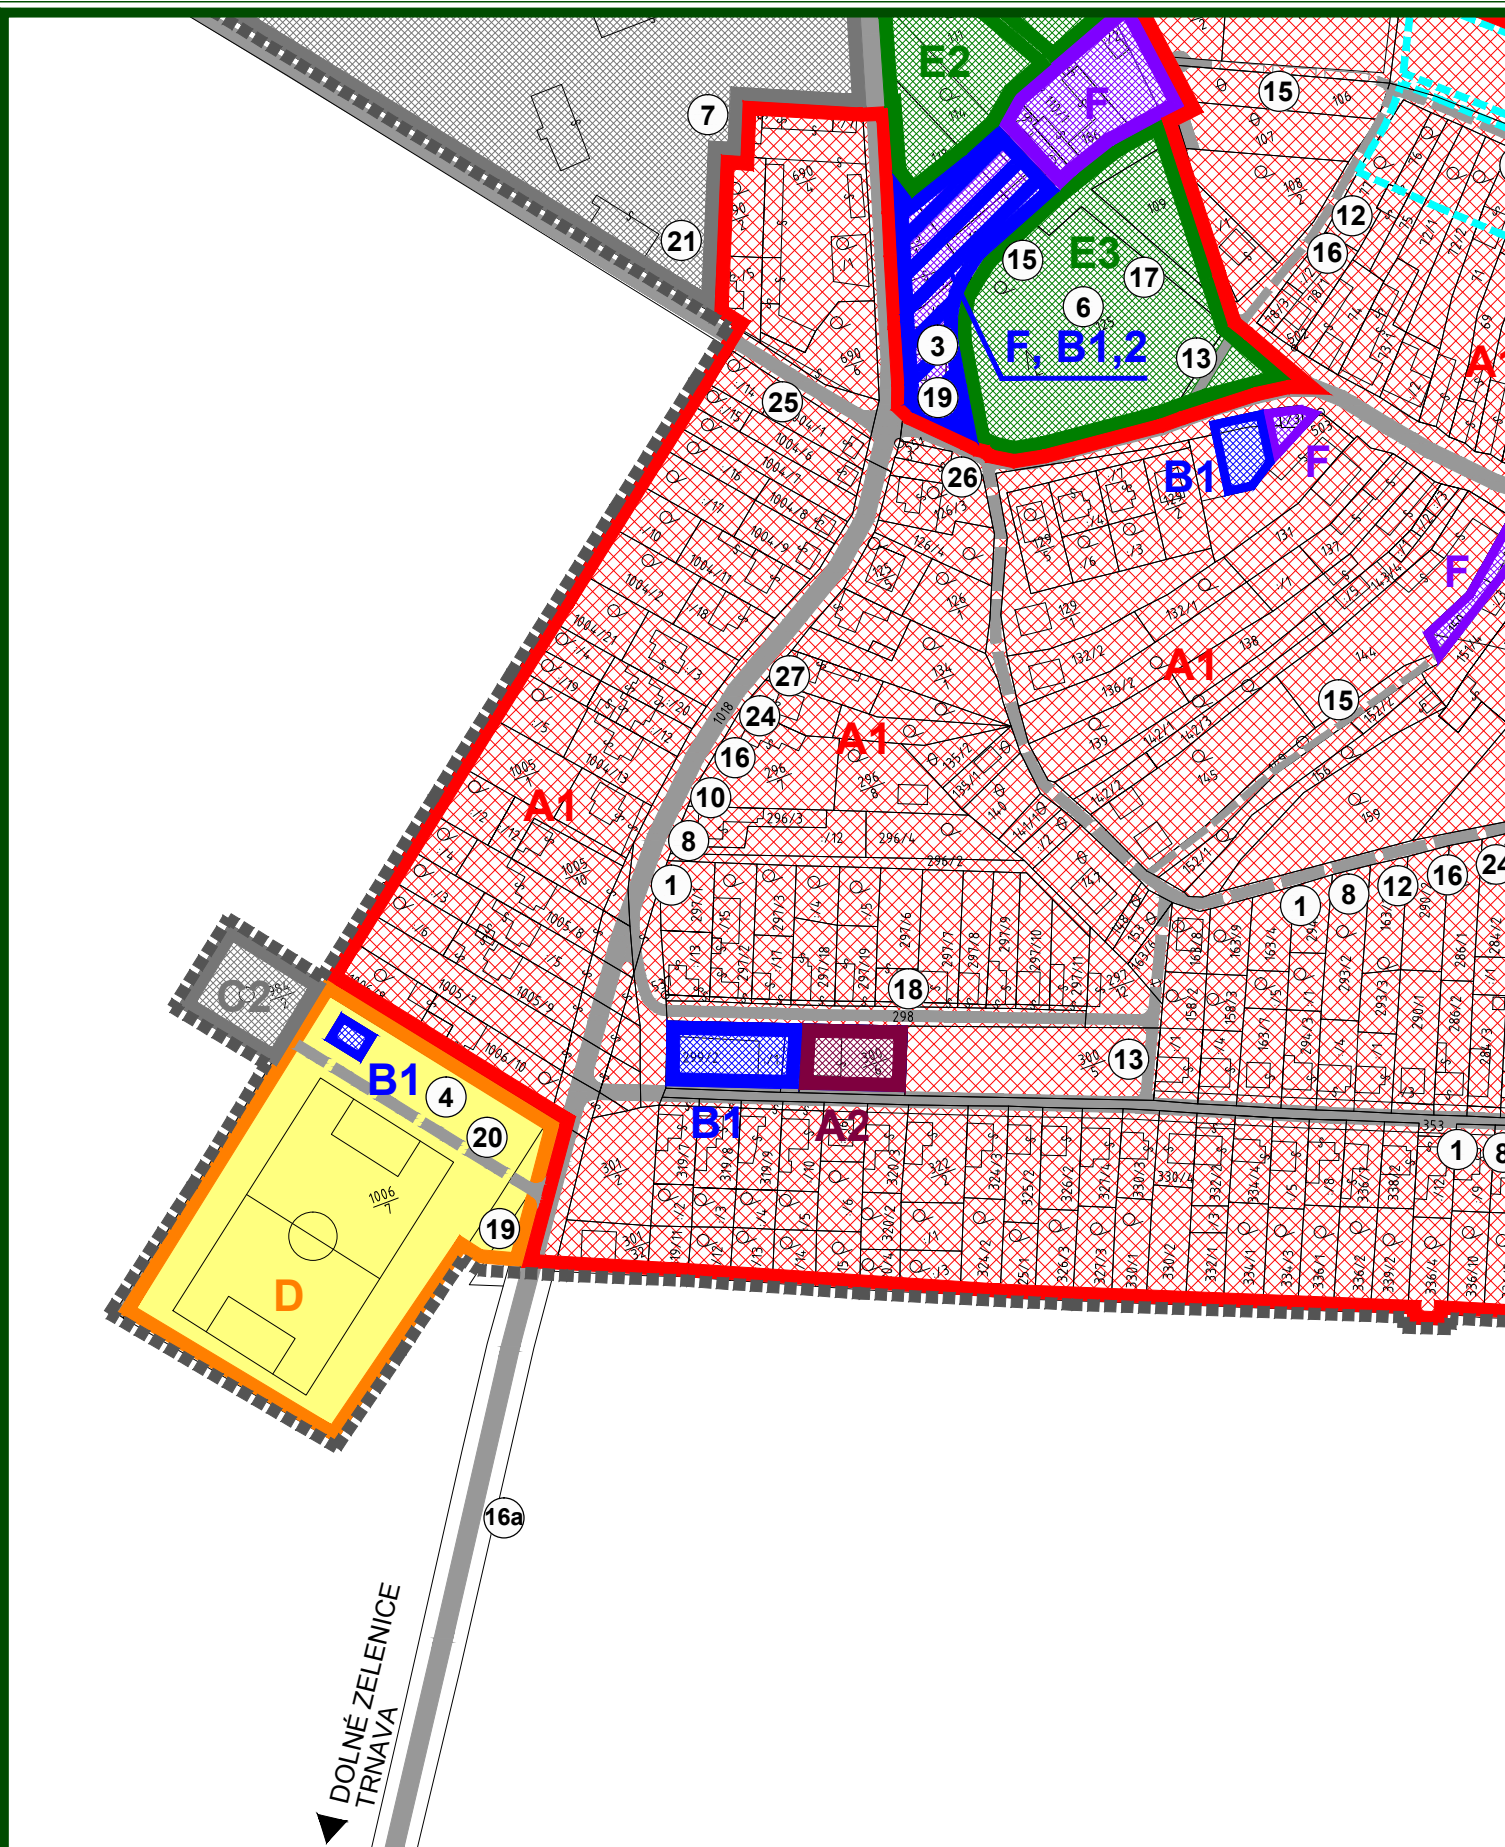

M 1 : 2 880
8

**SCHÉMA ZÁVÄZNÝCH ČASTÍ A
VEREJNOPROSPEŠNÝCH STAVIEB - PO ZMENE**

OBJEDNÁVATEĽ: OBEC HORNÉ ZELENICE
SPRACOVATEĽ: ING. ARCH. EVA KRUPOVÁ
SPRACOVANÉ: JÚL, 2015

ZOZNAM VEREJNOPROSPEŠNÝCH STAVIEB :

- 1 - KANALIZÁCIA A ČISTIAREŇ ODPADOVÝCH VÔD
- 2 - VODNÉ DIELO SEREĎ - HLOHOVEC
- 3 - SPOLOČENSKÝ OBJEKT PRI PARKU
- 4 - DOBUDOVANIE JESTVUJÚCEHO ŠPORTOVÉHO AREÁLU
- 5 - ROZŠÍRENIE CINTORÍNA
- 6 - VEREJNÁ ZELEŇ V JEDNOTLIVÝCH LOKALITÁCH A VEREJNÁ ZELEŇ ROZPTÝLENÁ
- 7 - IZOLAČNÁ ZELEŇ OKOLO VÝROBNÝCH AREÁLOV
- 8 - IZOLAČNÁ ZELEŇ POZDĹŽ ŠTÁTNYCH CIEST A MIESTNYCH KOMUNIKÁCIÍ
- 9 - FUNKČNÉ PRVKY ÚSES - SIEŤ INTERAKČNÝCH PRVKOV
- 10 - ÚPRAVA CESTY III/5134 V KATEGÓRII B2-MZ 8/50
- 11 - MODERNIZÁCIA TRATE LEOPOLDOV GALANTA H133 - ÚPRAVA NA RÝCHLOSŤ 140 KM/H
- 12 - NOVONAVRHOVANÁ SIEŤ MIESTNYCH OBSLUŽNÝCH KOMUNIKÁCIÍ FUNKČNÝCH TRIED C3 V ZASTAVANOM ÚZEMÍ A NA ZÁBEROVÝCH ROZVOJOVÝCH PLOCHÁCH
- 13 - REKONŠTRUKCIE JESTVUJÚCICH OBSLUŽNÝCH KOMUNIKÁCIÍ V ZASTAVANOM ÚZEMÍ MESTA NA FUNKČNÚ TRIEDU C3
- 14 - AUTOBUSOVÁ ZASTÁVKA S PRÍSLUŠENSTVOM V CENTRE OBCE SO ZACHÁDZANÍM AUTOBUSU
- 15 - UKLUDNENÉ NAVRHOVANÉ KOMUNIKÁCIE FUNKČNEJ TRIEDY D1 A D2
- 16 - OBOJSTRANNÉ CHODNÍKY POZDĹŽ CIEST III. TRIEDY A MIESTNYCH KOMUNIKÁCIÍ I. A II. TRIEDY V ZASTAVANOM ÚZEMÍ I NA ZÁBEROVÝCH ZASTAVANÝCH PLOCHÁCH
- 16a - JEDNOSTRANNÝ CHODNÍK POZDĹŽ CESTY III. TRIEDY MIMO ZASTAVANÉHO ÚZEMIA
- 17 - PEŠIE PRIESTORY NA VEREJNÝCH PRIESTRANSTVÁCH OBCE
- 18 - OSTATNÉ JESTVUJÚCE DOPRAVNÉ PRIESTORY ULÍC (VOZOVKA, CHODNÍKY, ZELEŇ)
- 19 - ODSTAVNÉ A PARKOVACIE PLOCHY NA VEREJNÝCH PRIESTRANSTVÁCH V LOKALITÁCH A ROZSAHU PODĽA POTREBY
- 20 - DOPRAVNÉ PLOCHY A PRÍSTUPOVÉ CESTY PRE REKREAČNÝ A ŠPORTOVÝ AREÁL
- 21 - ZBERNÝ DVOR ODPADU
- 22 - VODOVODNÁ SIEŤ V NOVONAVRHOVANÝCH LOKALITÁCH
- 23 - ROZVODY PLYNU V NOVONAVRHOVANÝCH LOKALITÁCH
- 24 - VÝSTAVBA A REKONŠTRUKCIA ELEKTRICKEJ SIETE NN
- 25 - VÝSTAVBA A REKONŠTRUKCIA ELEKTRICKEJ SIETE VN
- 26 - VÝSTAVBA A REKONŠTRUKCIA ELEKTRICKÝCH TRANSFORMAČNÝCH STANÍC
- 27 - VÝSTAVBA A REKONŠTRUKCIA VEREJNÉHO OSVETLENIA
- 28 - OZNAMOVACIE VEDENIA V NOVONAVRHOVANÝCH LOKALITÁCH

LEGENDA :

- A1** PLOCHY NÍZKOPODLAŽNEJ ZÁSTAVBY - RD
- A2** PLOCHY BYTOVEJ ZÁSTAVBY
- B** PLOCHY KOMERČNEJ OBČIANSKEJ VYBAVENOSTI A SLUŽIEB
- C** PLOCHY VÝROBY, SKLADOV, SLUŽIEB A TECHNICKÉHO VYBAVENIA
- D** PLOCHY ŠPORTU A REKREÁCIE
- E** PLOCHY ZELENÉ
- F** PLOCHY NEKOMERČNEJ OBČIANSKEJ VYBAVENOSTI
- 2** HRANICA A ČÍSLO LOKALITY, PRE KTORÚ JE TREBA SPRACOVAŤ UPN-Z
- 3** PORADOVÉ ČÍSLO VEREJNOPROSPEŠNEJ STAVBY

ZOZNAM LOKALÍT, PRE KTORÉ JE POTREBNÉ SPRACOVAŤ UPN-Z :

- 1 - VRŠKY I.
- 2 - VRŠKY II.

PRÍLOHA K OZNÁMENIU PODĽA ZÁKONA MŽP SR 24/2006 Z.z.
**ÚZEMNÝ PLÁN OBCE
HORNÉ ZELENICE**



M 1 : 2 880
8

**SCHÉMA ZÁVÄZNÝCH ČASTÍ A
VEREJNOPROSPEŠNÝCH STAVIEB - LEGENDA**

OBJEDNÁVATEĽ: OBEC HORNÉ ZELENICE
SPRACOVATEĽ: ING. ARCH. EVA KRUPOVÁ
SPRACOVANÉ: JÚL, 2015