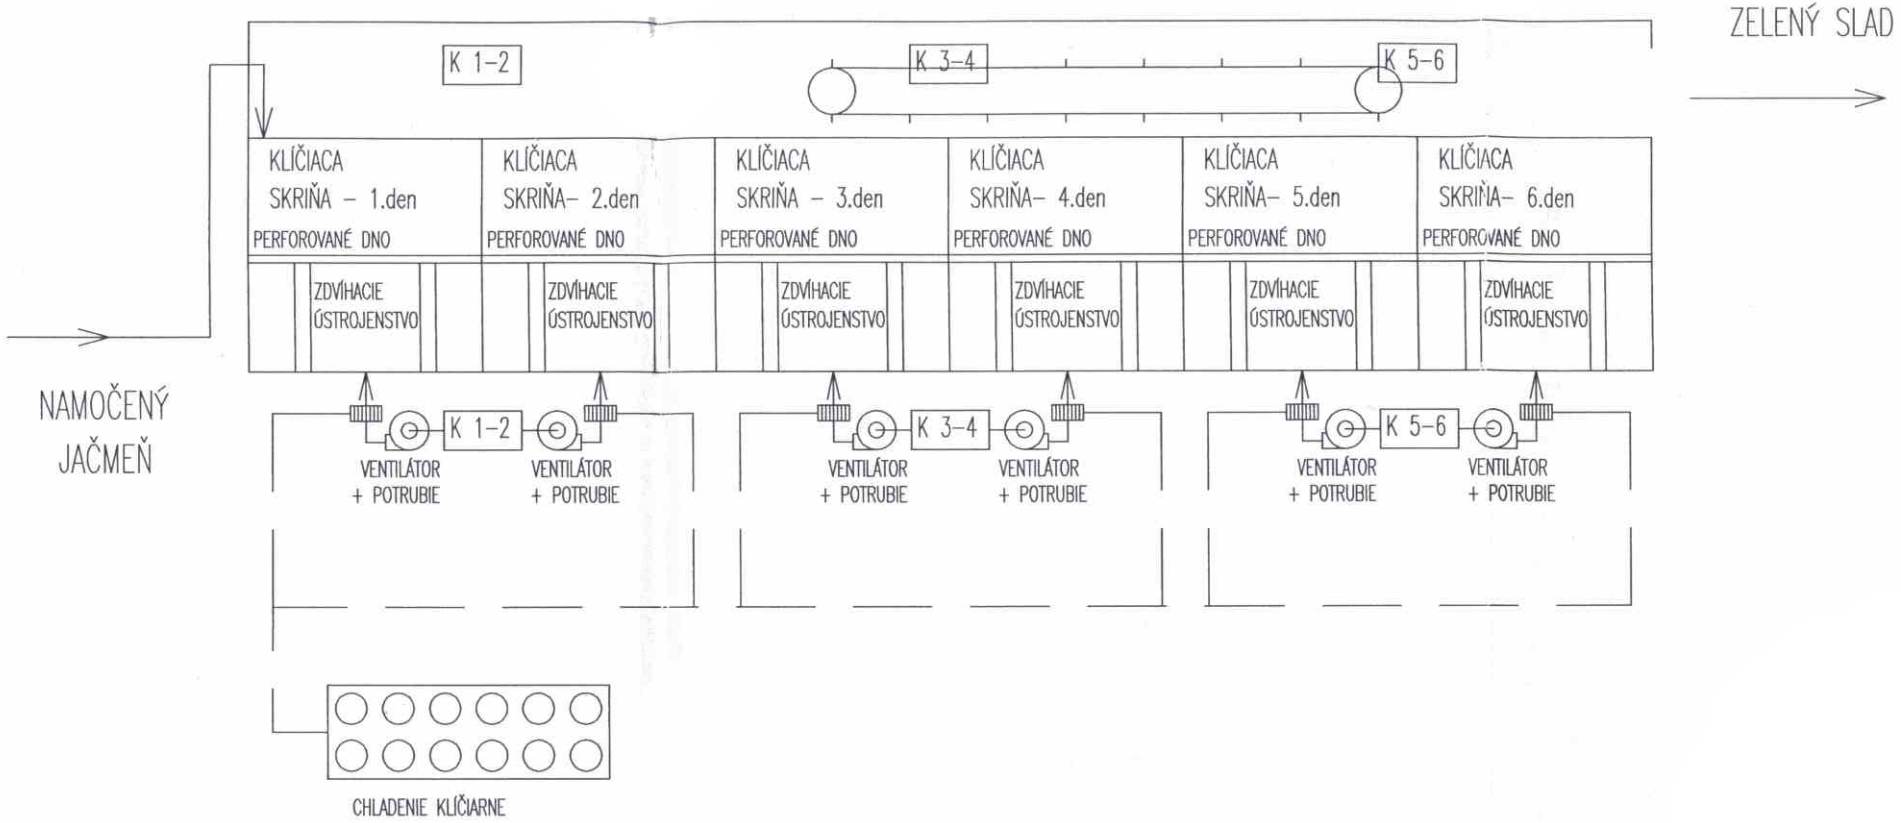


KLÍČIAREŇ – SLADOVŇA, MLYNICA	Príloha č.3
Technologická schéma	AUGUST 2015 ZÁMER