




Stav Navrh

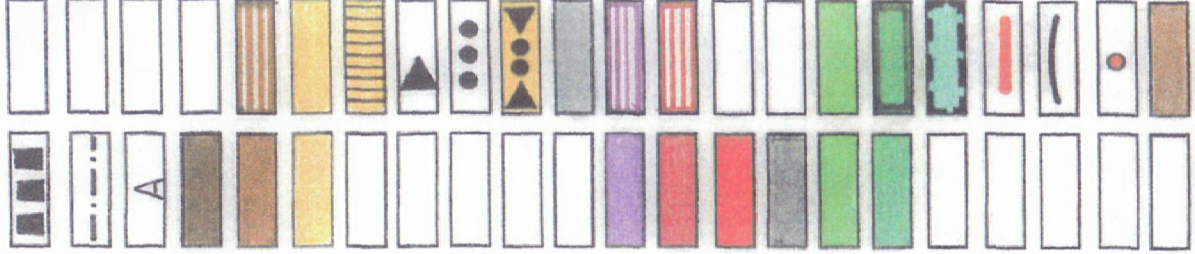

Hranica riešeného územia
Hranica historickej časti mesta
Hranica blokov, čísla blokov
Pamiatkovo chránené objekty - NKP Čierny or
Objekty kultúrnych pamiatok
Plochy pešieho pohybu
Plocha pešej zóny
Pešia zóna - vjazd
Pešia zóna - zábrana
Pešie pasáže
Koridor pre vozidlá s povolením vjazdu do peše
Plochy občianskej vybavenosti
Plochy občianskej vybavenosti, služieb a bývan
Plochy bývania
Plochy technických zariadení
Plochy zelene
Mestský park, Park galérie
Objekty na dožitie
Plochy pre mobiliár (telefón, automaty na pred
Plochy pre umiestnenie lavičiek
Osvetlenie
Zberná komunikácia B₂

chy statickej dopravy

MESTO LIPTOVSKÝ MIKULÁŠ
povinný platnosť územného rozhodnutia
v zmysle platného zákona o územnom plánovaní
a výstavbe
č. 73/98
8/98
Termín vypracovania 28. 11. 98
Príloha č. 1



Územný plán

PEŠIA ZÓNA

V HISTORICKEJ ČASTI MESTA LIPT. MIKULÁŠ

Výkres : KOMPLEXNÝ NÁVRH

Obstarávateľ : Mesto LIPTOVSKÝ MIKULÁŠ
Spracovateľ : Ateliér - G É Z E
Dátum : august 1998
Vedúci kolektívu : Ing. arch. Inocent GÉZE
Mierka 1:1000
Výkres číslo: 02