


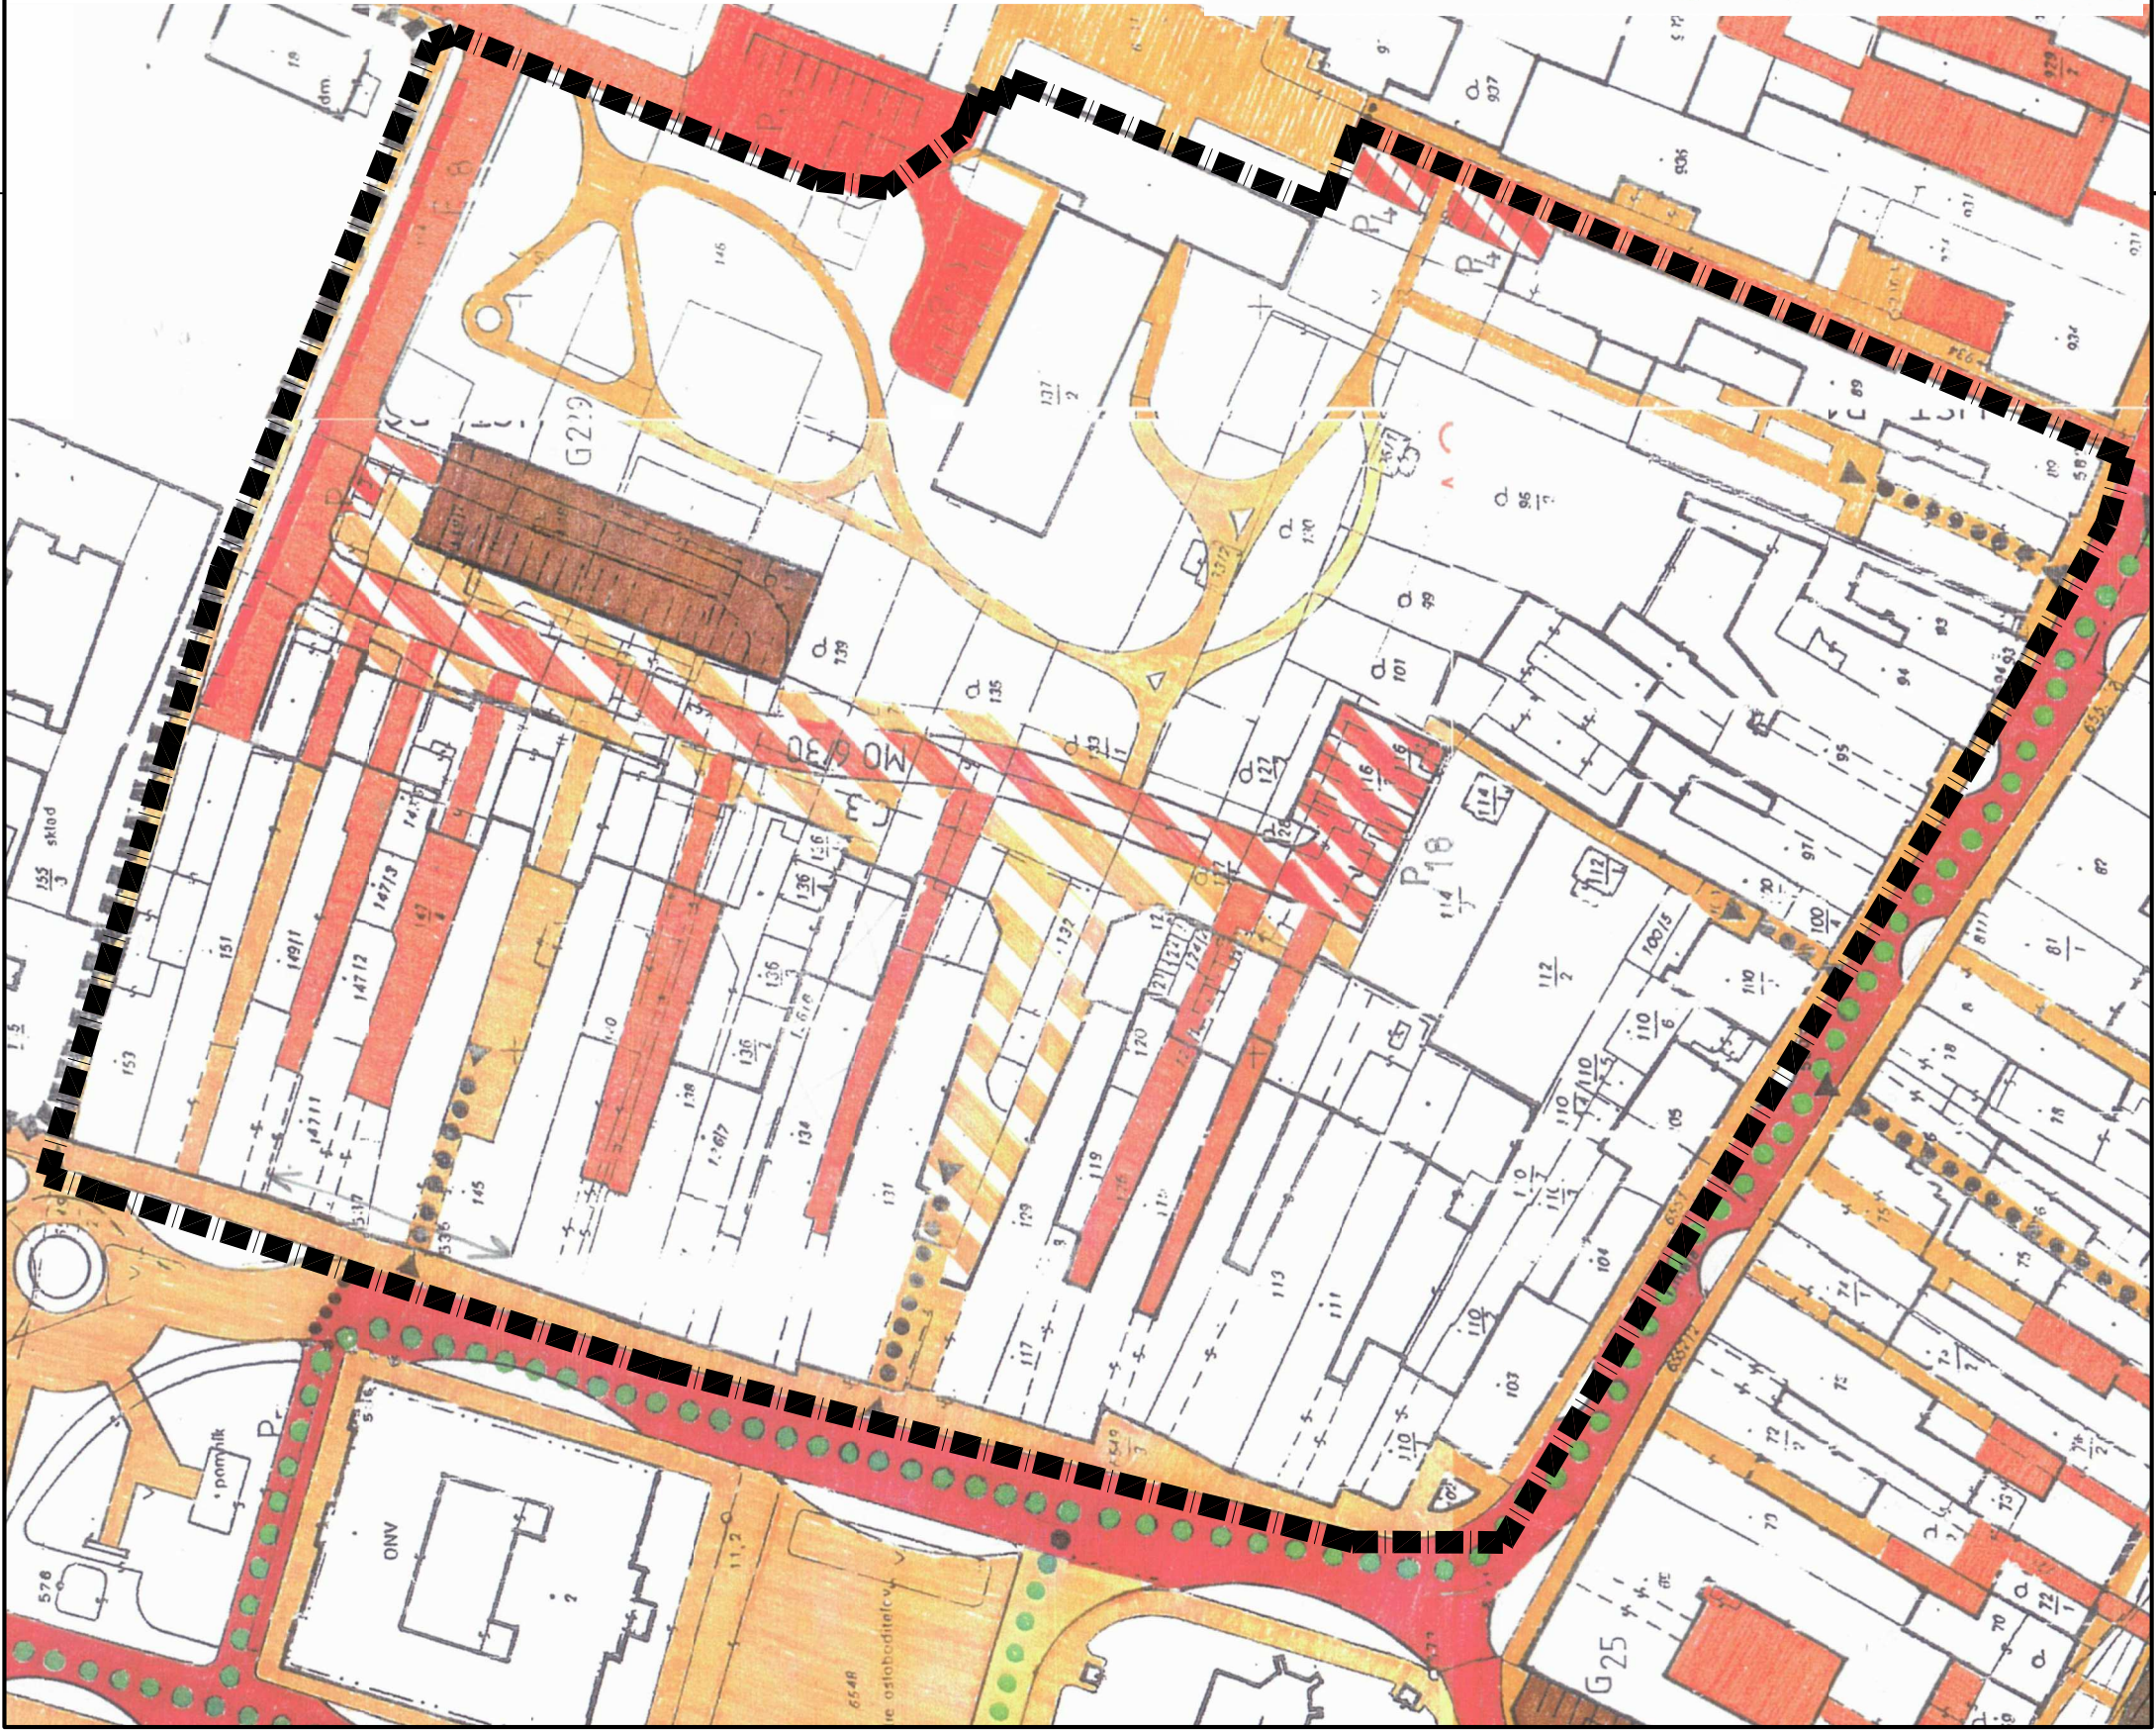

Legenda

Stav Návrh

		Vjazd do pešej zóny
		Zábrana proti vjazdu do pešej zóny
		Plochy pešieho pohybu
		Pešie pasáže - prechody
		Zberná komunikácia B ₁
		Zberná komunikácia B ₂
		Obslužná komunikácia
		Parkovisko v pešej zóne pre oprávnené vozidlá
		Verejné parkovisko bez organizovanej prevádzky
		Verejné parkovisko s organizovanou prevádzkou
		Vyhradené parkovisko
		Garáže v suteréne polyfunkčných objektov
		Kapacita parkoviska
		Kapacita garáže
		Cyklistické trasy
		Koridor pre pohyb oprávnených vozidiel v pešej zóne

MESTO LIPTOVSKÝ MIKULÁŠ

potvrďuje platnosť územia - plánovacej dokumentácie

v zmysle uznesenia Mestského zastupiteľstva

č. 79/98 zo dňa 12. 11. 98

a v zmysle všeobecne záväzného nariadenia

č. 8/98 zo dňa 12. 11. 98

Termín účinnosti: 28. 11. 98

primátor mesta

Územný plán

PEŠIA ZÓNA

V HISTORICKEJ ČASTI MESTA LIPT. MIKULÁŠ

Výkres

DOPRAVNÉ RIEŠENIE

Obstarávateľ

Mesto LIPTOVSKÝ MIKULÁŠ

Spracovateľ

Ateliér - G É Z E

Dátum

august 1998

Vedúci kolektívu : Ing. arch. Inocent GÉZE

Mierka 1:1000

Výkres číslo: 03

