


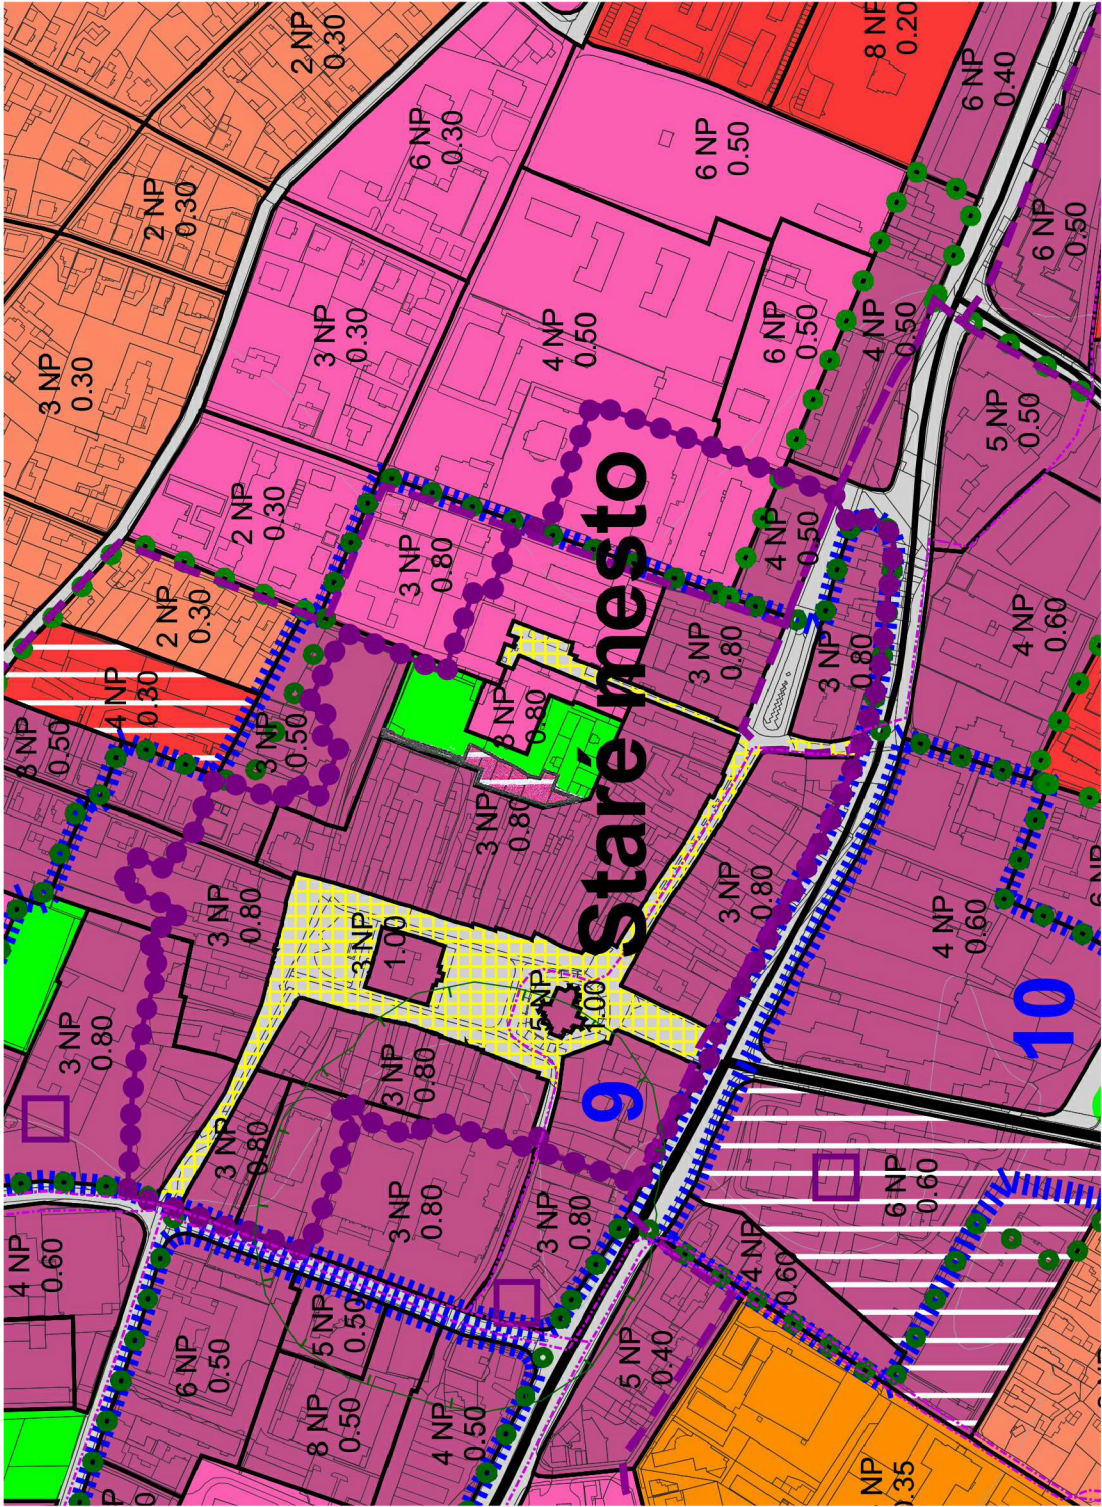

- obytné územie s prevahou rodinných domov

obytné územie s prevahou bytových domov
- zmiešané územie mestského centra

zmiešané územie s prevahou OV
- zmiešané územie s prevahou zariadení pre šport a rekreáciu

územie pre rekreáciu v prírodnom prostredí

vyhradené územie záhradkárskych a chatových osád
- územie výrobnno-obslužných areálov

územie priemyselnej a stavebnej výroby

územie zariadení a areálov poľnohospodárskej výroby
- vyhradené územie pozemných komunikácií

vyhradené územie zariadení železnice

vyhradené územie zariadení nadradených systémov TI

vyhradené územie povrchovej ťažby


vyhradené územie skládky odpadu
- obytné územie

zmiešané územie

rekreačné územie

výrobné územie

plochy verejného dopravného a technického vybavenia

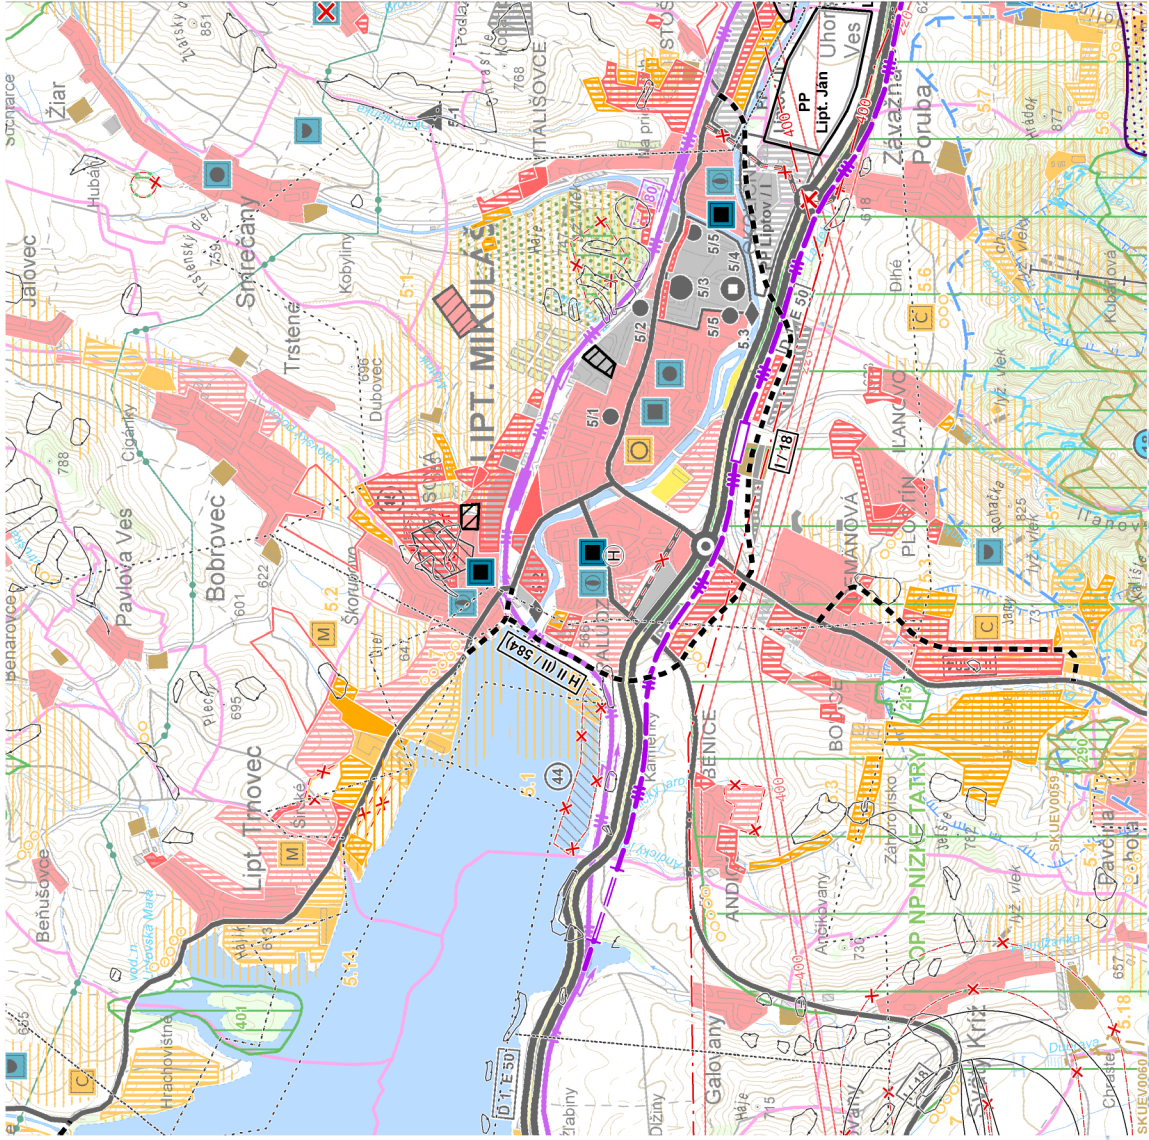

potvrdzuje platnosť územia - plánovacej dokumentácie
v zmysle uznesenia Miestneho zastupiteľstva
č. 73/98 dňa 12. 11. 98
a v zmysle Všeobecnej nariadenia
č. 8/98 dňa 12. 11. 98
Termín účinnosti 28. 11. 98
primátor mesta



Územný plán
PEŠIA ZÓNA
V HISTORICKEJ ČASTI MESTA LIPTOVSKÝ MIKULÁŠ

Výkres : ŠIRŠIE VZŤAHY
Obstarávateľ : Mesto LIPTOVSKÝ MIKULÁŠ
Spracovateľ : Ateliér - G É Z E
Dátum : august 1998 Vedúci kolektívu : Ing. arch. Inocent GÉZE
Mierka 1:5000
Výkres číslo: 01