


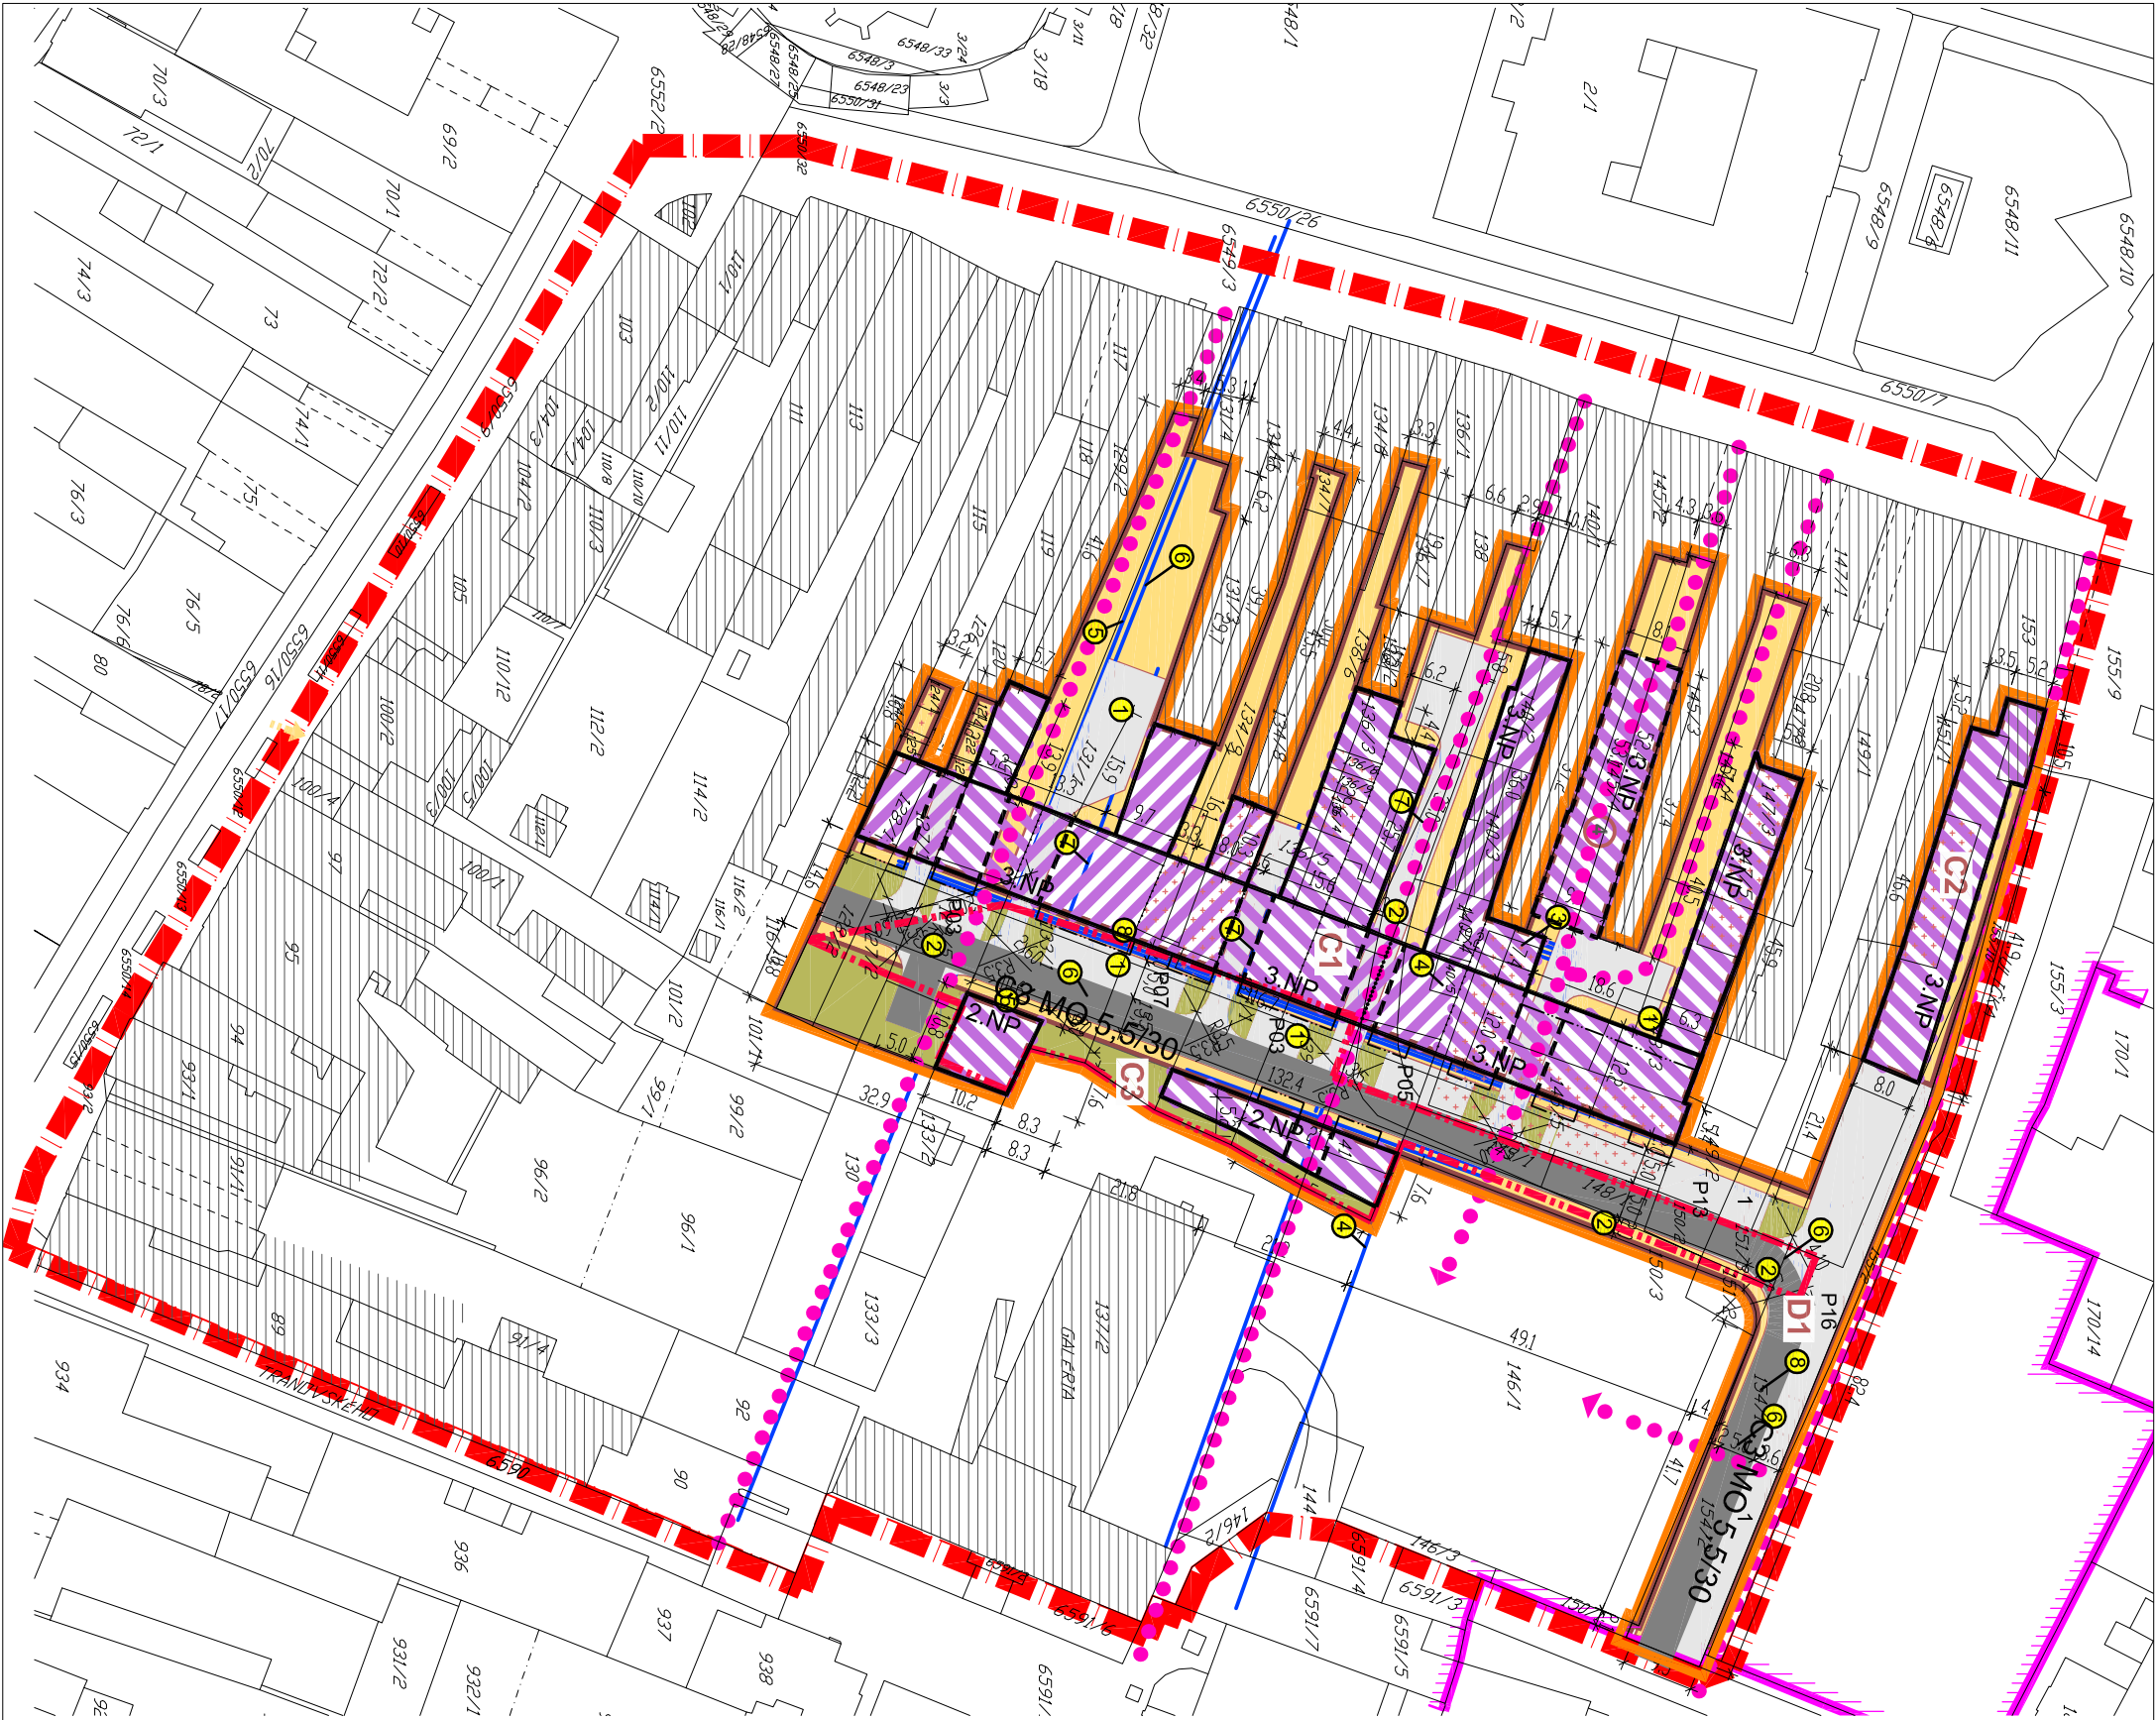

Legenda

stav

návrh

Hranica riešeného územia

Hranica pozemku

Hranica regulovaného územia

Hranica pamiatkového územia

Hranica ZsD č.3 ÚPN-O Liptovský Mikuláš

ZÁVÄZNÉ REGLATÍVY FUNKČNÉHO VYUŽITIA ÚZEMIA

Stavby - stavebné objekty trvalého charakteru umiestnené na parcelách

Zmiešané územie mestského centra

Obslužná komunikácia C3 MO 5.5/30

plochy statickej dopravy (D1)

Plochy statickej dopravy

Plochy pešieho pohybu, spevnené plochy a nádvorja

Priechod

Plochy zelene

Asanácia objektov v nevyhovujúcom stavebno-technickom stave

ZÁVÄZNÉ ČASŤI RIEŠENIA

3.NP.

Maximálna výška zástavby

0,80

Maximálny koeficient zastavanosti

C1

Hranica a označenie regulovaných blokov (C1,C2,C3)

Hranica a označenie navrhov. objektov

Zoznam verejnoprospešných stavieb

1

stavby a zariadenia statickej dopravy

2

stavby a zariadenia dynamickej dopravy

3

stavby a zariadenia el. rozvodnej siete

4

vedenia el. rozvodnej siete

5

vedenia verejnej kanalizačnej siete

6

vedenia verejnej vodovodnej siete

7

vedenia plynovej rozvodnej siete

8

vedenia telekomunikačnej siete

Návrh liniovej verejnoprospešnej stavby bez určenia druhu

676,500 m.n.m. - úroveň upraveného terénu
± 0,000 = maximálne 500 mm nad upravený terén

NÁZOV A MIESTO STAVBY:

Pešia zóna - historické centrum, 031 01 Liptovský Mikuláš

OBSŤARÁVATEĽ:

Mesto Liptovský Mikuláš

AUTOR PROJEKTU:

Ing. arch. Boris Bartánus

SPRACOVÁTEĽ:

subtech UNITY s.r.o. kpt. Nálepku 2027/12, Liptovský Mikuláš, 031 01 +421 44 5620439

ODBORNÁ SPOUPRÁČA:

Ing. arch. Tatiana Petrulová, Ing. Peter Janek, Ing. Maroš Salva, Ing. Martin Uličný
Ing. Juraľ Martinisko, CEPOS s.r.o., Ing.arch. Diana Hulejová

Výkres priestorového usporiadania a funkčného využitia územia s vyznačenou záväznou časťou riešenia a verejnoprospešnými stavbami

NÁZOV VÝKRESU:

STUPEŇ:

ZÁKAZKA ČÍSLO:

Zmeny a doplnky územného plánu

0382014

MIERKA:

02

1:1 000

DATUM:

5/2015