


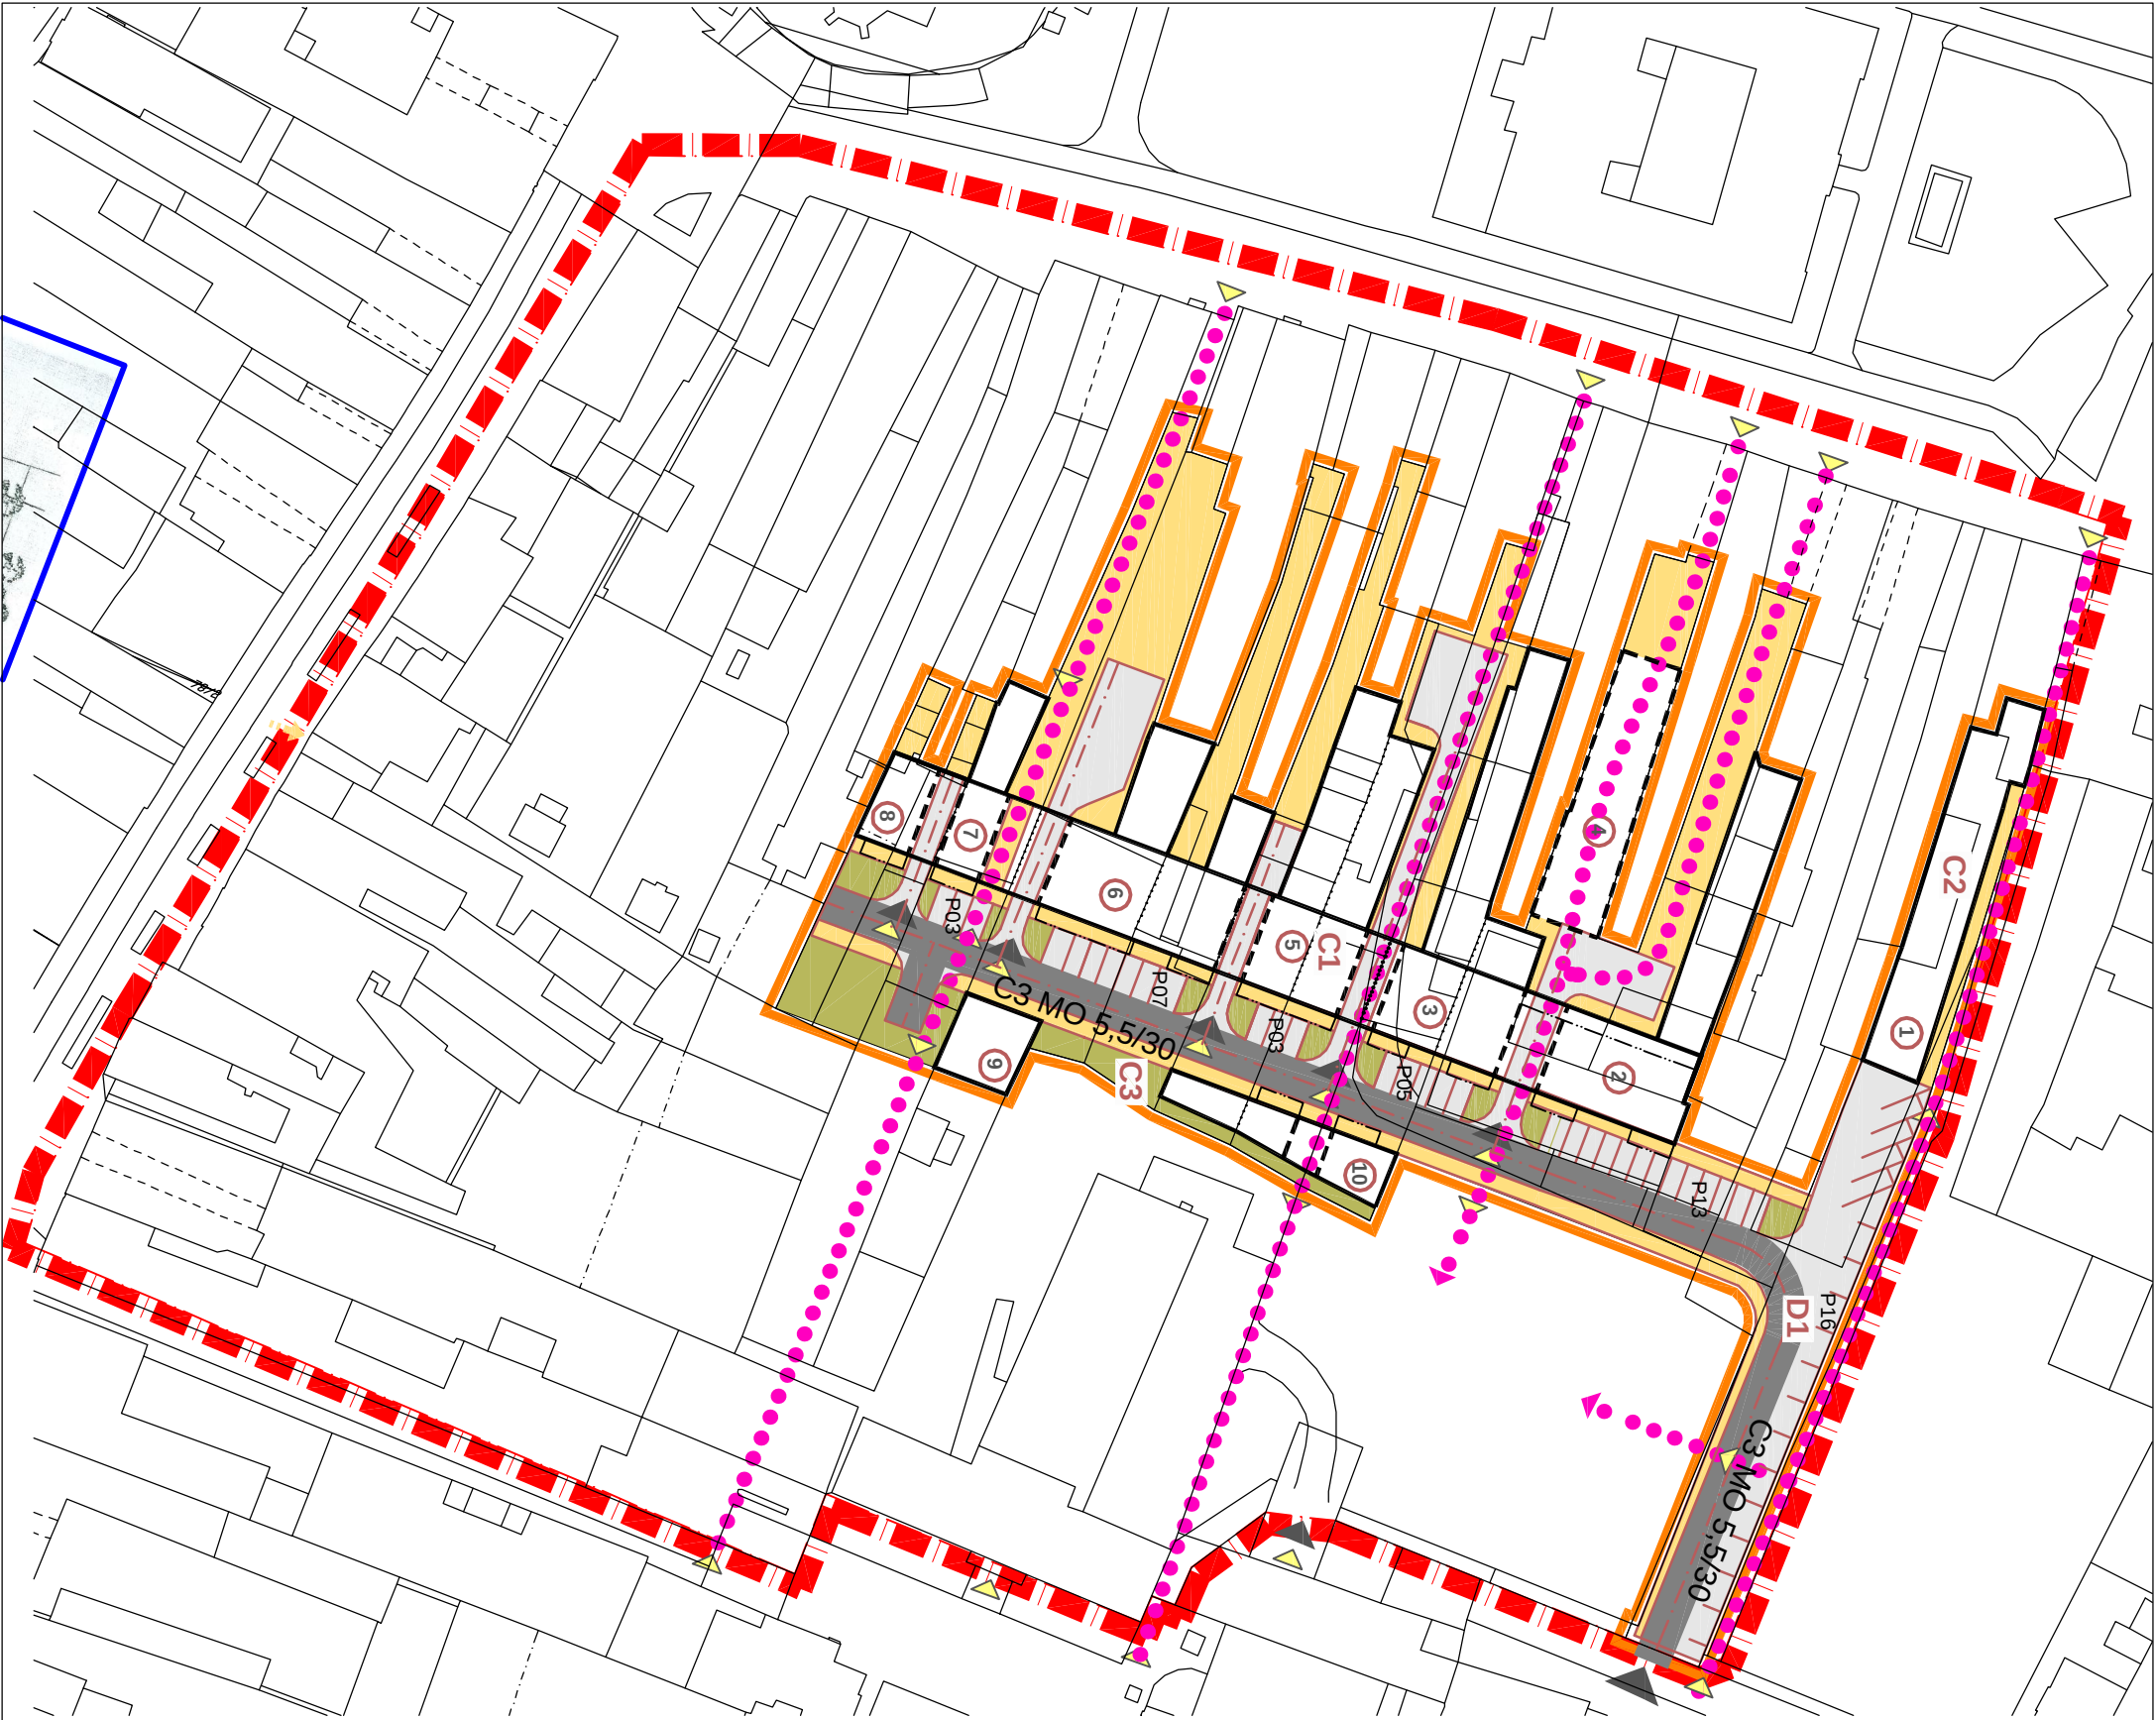

Legenda	
Stav	Návrh
Hranica riešeného územia	
Hranica pozemku	
Hranica regulovaného územia	
Označenie regulovaných blokov (C1, C2, C3)	
Hranica a označenie navrhovaných objektov	
Stavby - stavebné objekty trvalého charakteru umiestnené na parcelách	
Plochy pešieho pohybu	
Pešie pasáže - prechody	
Obslužná komunikácia C3 MO 5,5/30	
Plochy statickej dopravy	
Plochy zelene	
Hlavný dopravný obslužný	
Vjazdy a vstupy na pozemok	
Orientácia obsluhovo-prevádzkových vstupov do regulačných celkov	
Hlavný peší vstup do územia	
Kapacita parkoviska	

676,500 m.n.m - úroveň R upraveného terénu
± 0,000 = maximálne 500 mm nad upravený terén

Návrh Zmien a doplnkov I.1 územného plánu PEĽA
ZÓNA v historickej I asii mesta Liptovský Mikuláš

OBSTARÁVATEĽ:	Mesto Liptovský Mikuláš Mestský úrad Liptovský Mikuláš, Gáurova 1989/41, 031 42 Liptovský Mikuláš
AUTOR PROJEKTU:	Ing. arch. Boris Barťanús
SPRACOVATEĽ:	Ing. arch. Boris Barťanús subsiech UNITY s.r.o. kpt. Nálepku 2027/12, Liptovský Mikuláš, 031 01 +421 44 5620439
ODBORNÁ SPOLUPRÁCA:	Ing. arch. Tatiana Petruľová, Ing. Peter Janek, Ing. Maro ť Salva, Ing. Martin Uľrňý Ing. Juraj Martinisko, CEPOS s.r.o., Ing.arch. Diana Hulejová

Výkres verejnej dopravnej vybavenosti s vyznačením
vstupov na pozemok

STUPEŇ :	Zmeny a doplnky územného plánu
ZAKÁZKA LISLO:	0382014

03a

VÝKRES LISLO:
MIERKA: 1:1 000
DÁTUM: 5/2015