


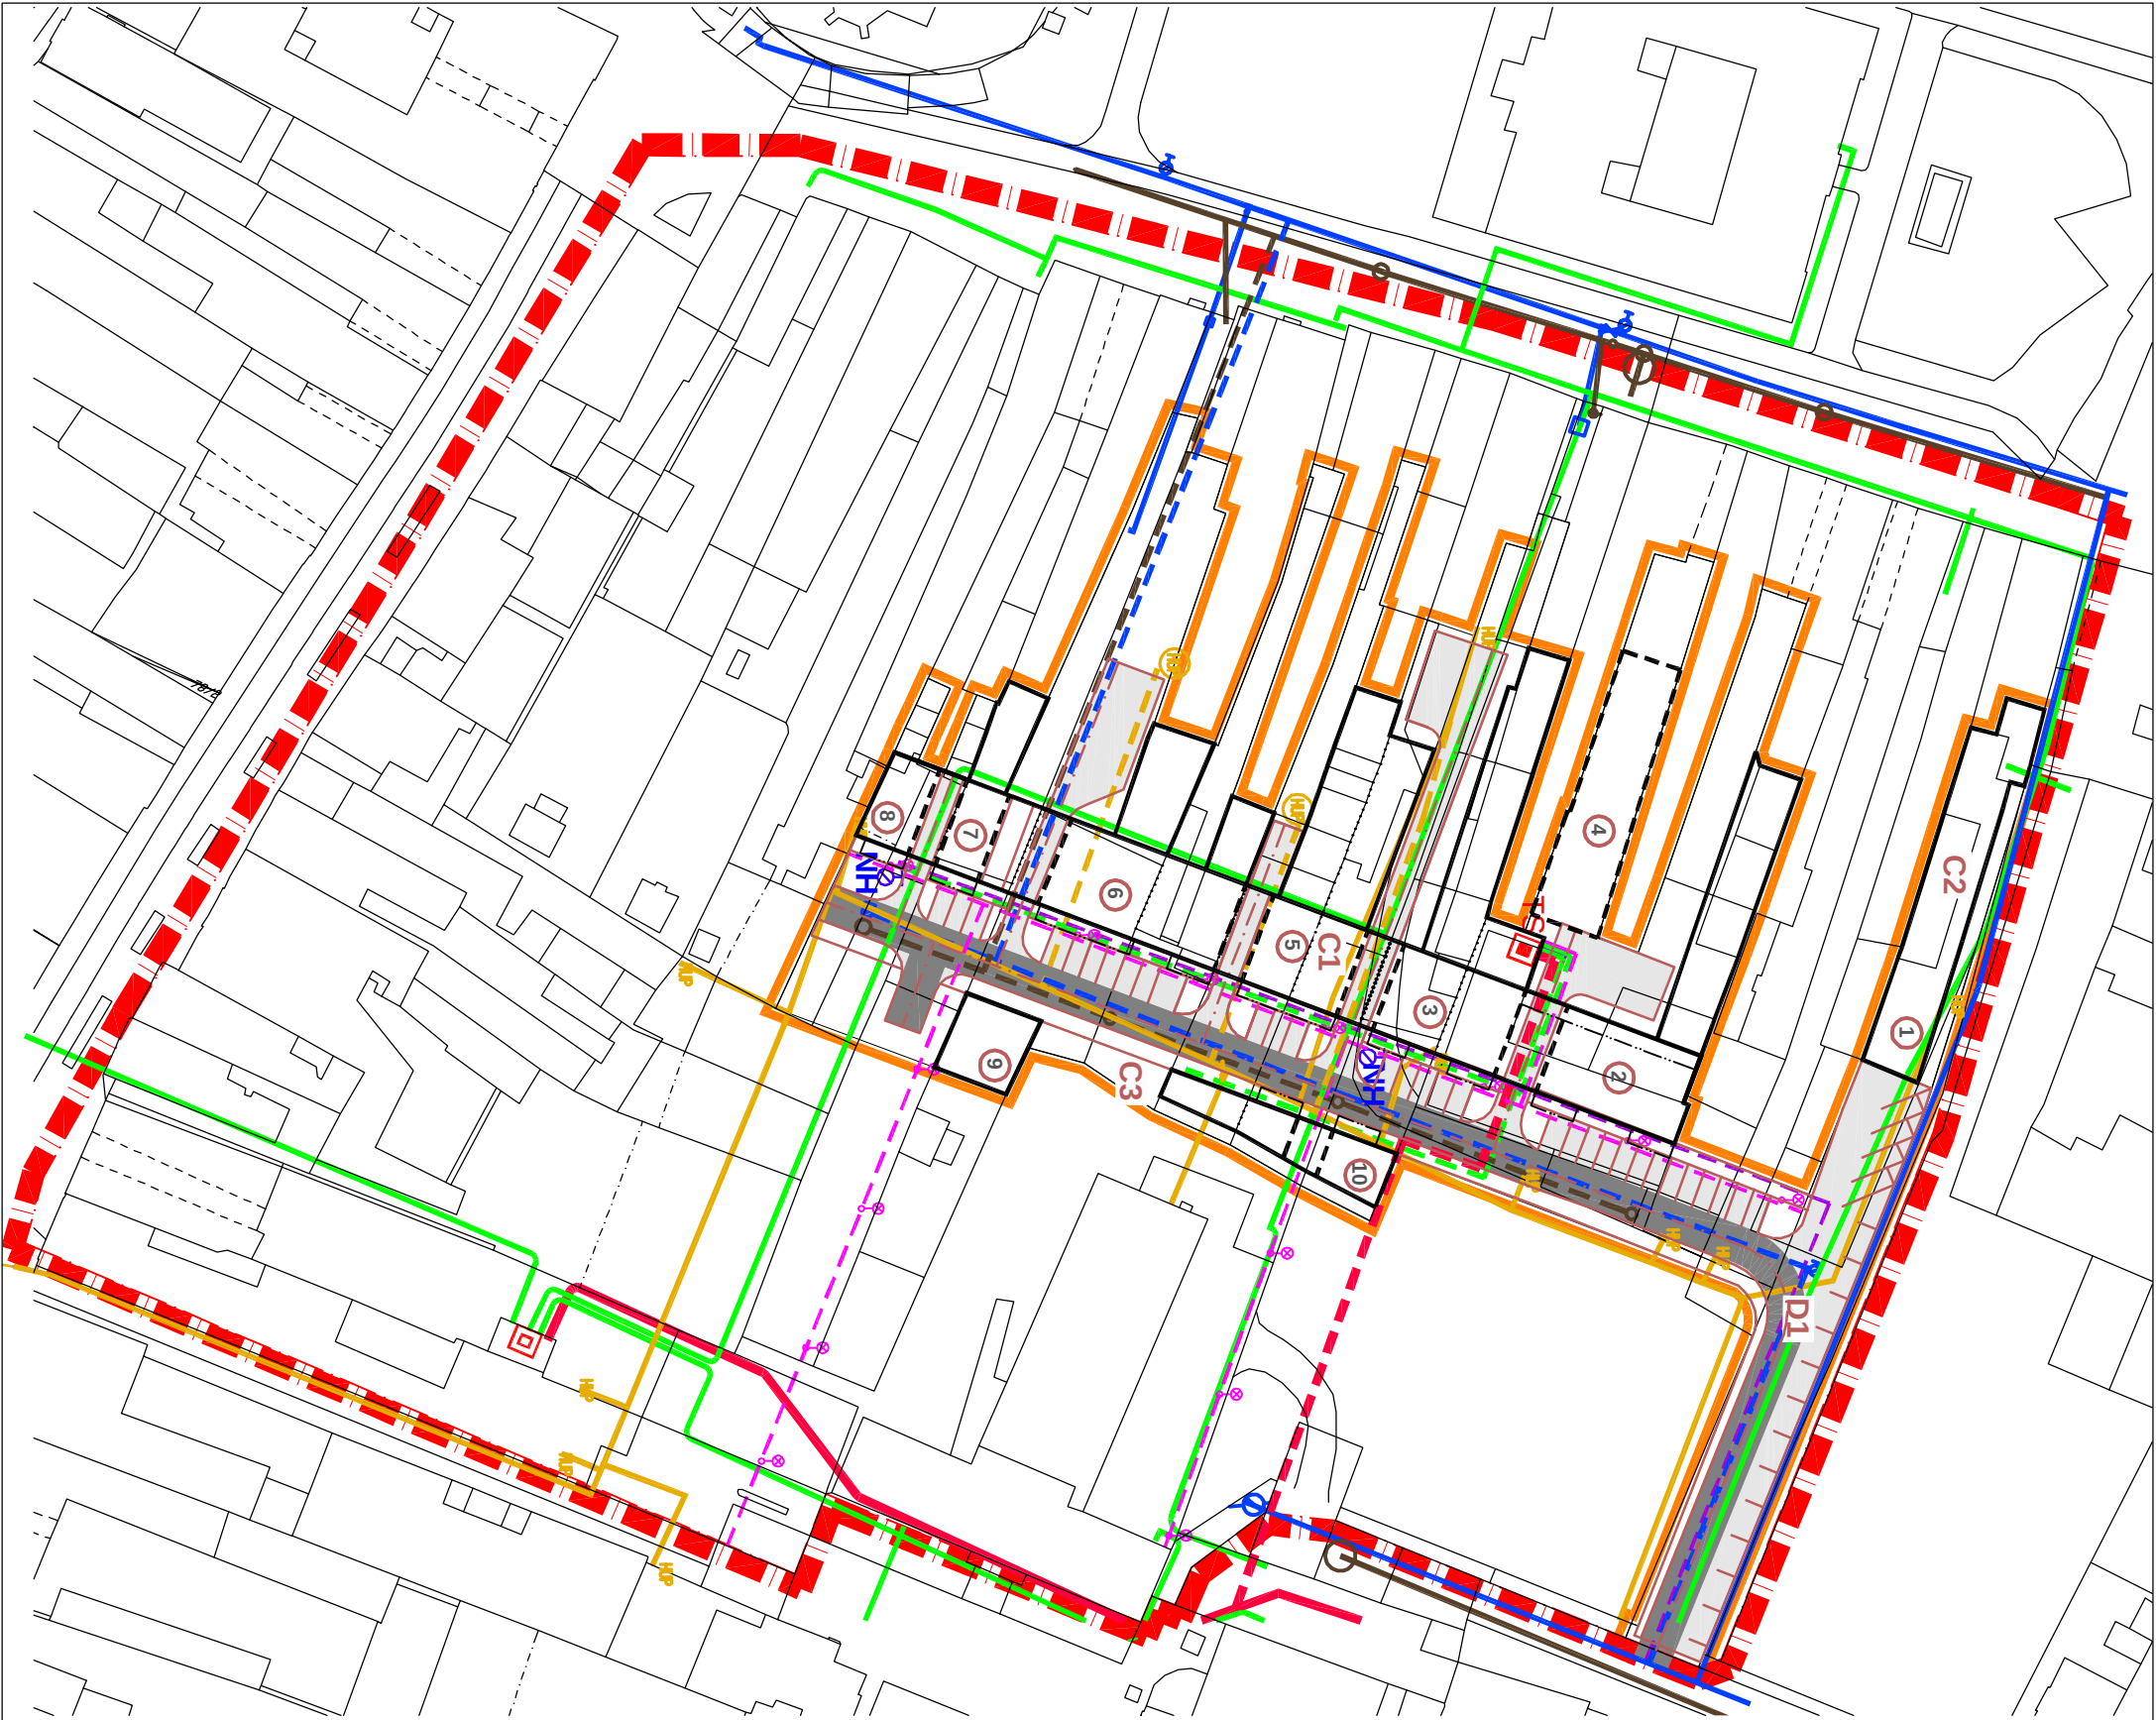

| Legenda                                                               |                                                                       |
|-----------------------------------------------------------------------|-----------------------------------------------------------------------|
| Stav                                                                  | Návrh                                                                 |
|                                                                       |                                                                       |
| Hranica riešeného územia                                              | Hranica riešeného územia                                              |
|                                                                       |                                                                       |
| Hranica pozemku                                                       | Hranica pozemku                                                       |
|                                                                       |                                                                       |
| Hranica regulovaného územia                                           | Hranica regulovaného územia                                           |
|                                                                       |                                                                       |
| Označenie regulovaných blokov (C1, C2, C3)                            | Označenie regulovaných blokov (C1, C2, C3)                            |
|                                                                       |                                                                       |
| Hranica a označenie navrhovaných objektov                             | Hranica a označenie navrhovaných objektov                             |
|                                                                       |                                                                       |
| Stavby - stavebné objekty trvalého charakteru umiestnené na parcelách | Stavby - stavebné objekty trvalého charakteru umiestnené na parcelách |
|                                                                       |                                                                       |
| Vodovodná sieť                                                        | Vodovodná sieť                                                        |
|                                                                       |                                                                       |
| Hydrant                                                               | Hydrant                                                               |
|                                                                       |                                                                       |
| Nadzemný hydrant DN 100                                               | Nadzemný hydrant DN 100                                               |
|                                                                       |                                                                       |
| Vodometná gachta                                                      | Vodometná gachta                                                      |
|                                                                       |                                                                       |
| Jednotná kanalizácia                                                  | Jednotná kanalizácia                                                  |
|                                                                       |                                                                       |
| STL plynovod do 0,1 MPa                                               | STL plynovod do 0,1 MPa                                               |
|                                                                       |                                                                       |
| Hlavný uzáver plynu                                                   | Hlavný uzáver plynu                                                   |
|                                                                       |                                                                       |
| Elektrické vedenie VN 22 kV                                           | Elektrické vedenie VN 22 kV                                           |
|                                                                       |                                                                       |
| Elektrické vedenie NN - podzemné                                      | Elektrické vedenie NN - podzemné                                      |
|                                                                       |                                                                       |
| Telekomunikačné vedenie                                               | Telekomunikačné vedenie                                               |
|                                                                       |                                                                       |
| Elektrické vedenie NN - verejné osvetlenie                            | Elektrické vedenie NN - verejné osvetlenie                            |
|                                                                       |                                                                       |
| Osvetľovací stožiar výžkovy a sadový                                  | Osvetľovací stožiar výžkovy a sadový                                  |
|                                                                       |                                                                       |
| Trafostanica do 400 kVA                                               | Trafostanica do 400 kVA                                               |

676 500 m.n.m. - úroveň upraveného terénu  
±0,000 - maximálne 500 mm nad upravený terén

Návrh Zmien a doplnkov č. 1 územného plánu PEGIA  
ZÓNA v historickej časti mesta Lipovský Mikuláš

NÁZOV A Miesto stavby: PEGIA zóna - historické centrum, 031 01 Lipovský Mikuláš

|                     |                                                                                     |
|---------------------|-------------------------------------------------------------------------------------|
| OBSTARÁVATEĽ:       | Mesto Lipovský Mikuláš                                                              |
| AUTOR PROJEKTU:     | Mestský úrad Lipovský Mikuláš, Gáborova 1989/41, 031 42 Lipovský Mikuláš            |
| SPRACOVATEĽ:        | Ing. arch. Boris Bartánus                                                           |
| ODBORNÁ SPOLUPRÁCA: | subsekt UNITY s.r.o. kpt. Nálepku 2027/12, Lipovský Mikuláš, 031 01 +421 44 5620439 |
|                     | Ing. arch. Tatiana Petruková, Ing. Peter Janek, Ing. Marek Šalva, Ing. Martin Ulíř  |
|                     | Ing. Jurek Martinisko, CEROS s.r.o.                                                 |

VÝKRES LISLO

Výkres verejnej technickej vybavenosti

NÁZOV VÝKRESU: Výkres verejnej technickej vybavenosti

STUPEŇ: Zmeny a doplnky územného plánu

ZÁKAZKA LISLO: 0382014

03b

MIERA: 1:1.000

DATEM: 5/2015