


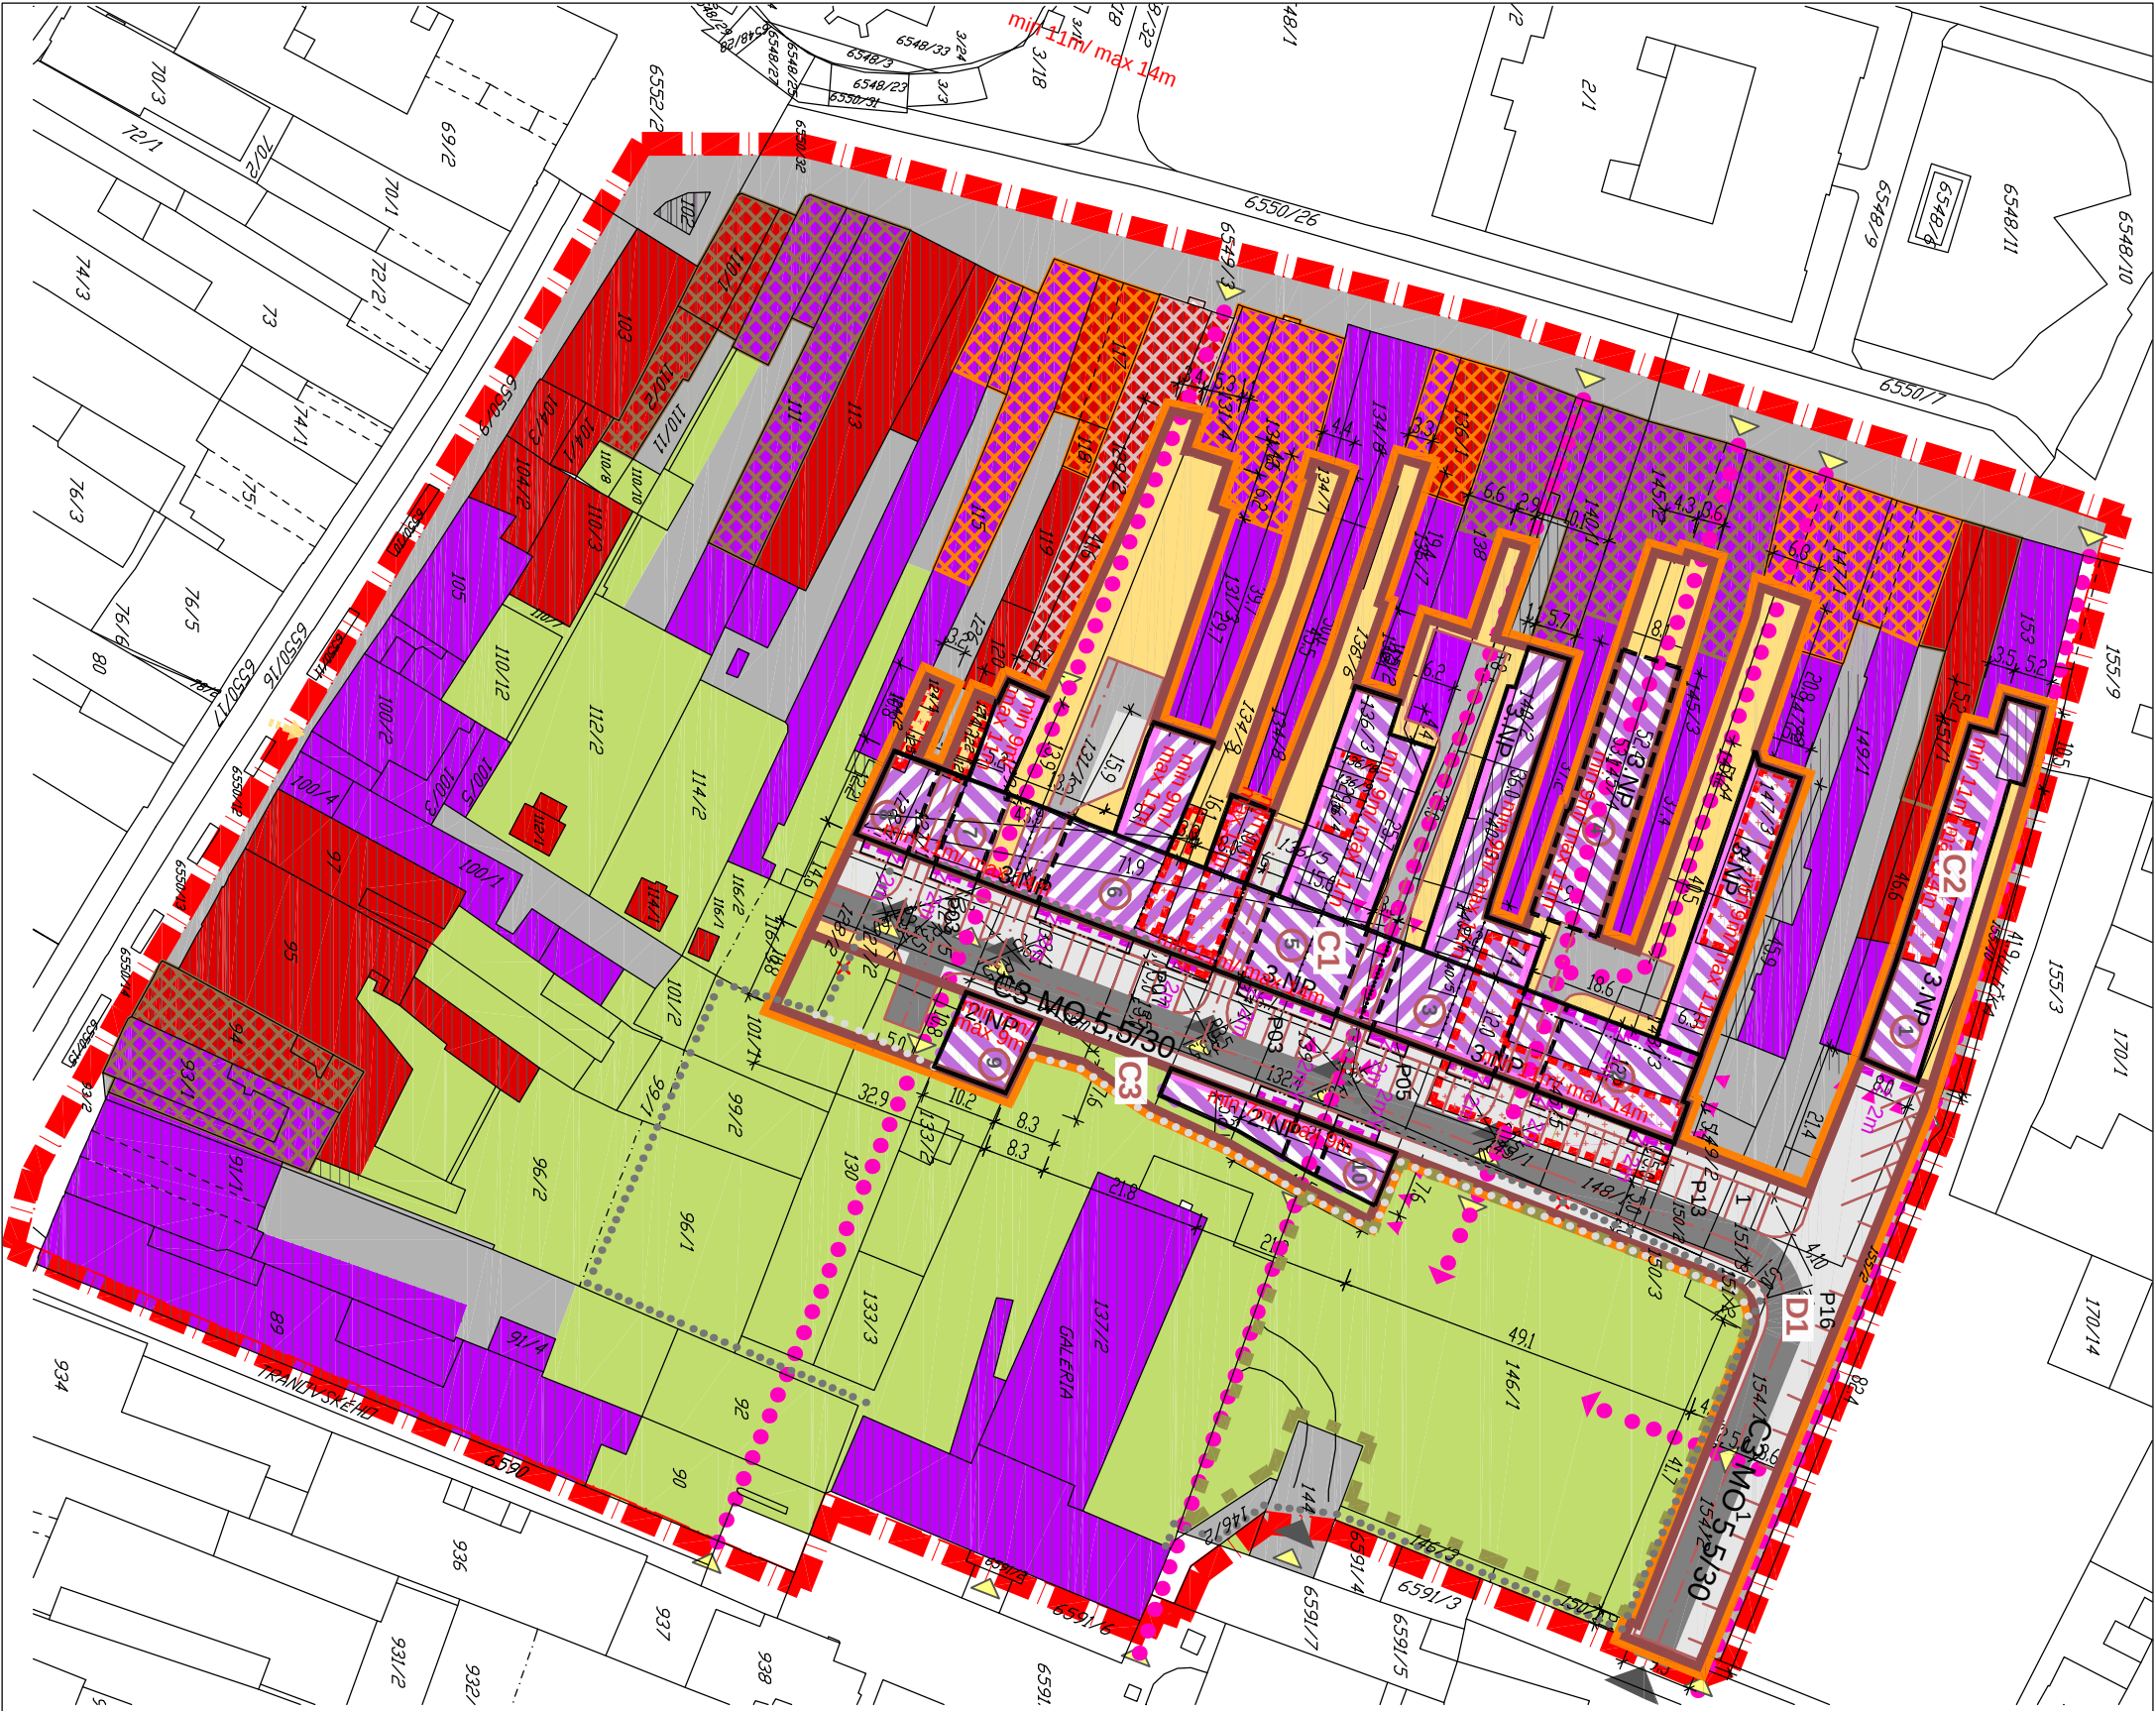

| LEGENDA                                    |                                                         |      |   |
|--------------------------------------------|---------------------------------------------------------|------|---|
| stav                                       | návrh                                                   | stav | návrh   |
|                                            | Hranica riešeného územia                                |      | Hranica a označenie regulovaných blokov (C1, C2, C3)                                                      |
|                                            | Hranica pozemku                                         |      | Hranica a označenie navrhovaných objektov, ktorých objemovo-hmotov. skladba je záväzná                    |
|                                            | Hranica regulovaného územia                             |      |   |
| ZÁVÄZNÉ REGULAČNÉ FUNKČNÉHOVÝHĽADIA ÚZEMIA |                                                         |      |   |
|                                            | Zmiešané územie mestského centra                        |      | Objekty určené na asanáciu                                                                                |
|                                            | Plochy komunikácií, statickej dopravy                   |      | Záväzná úliť na 1. a 2. iara pre 1NP                                                                      |
|                                            | Plochy na bývanie                                       |      | Úliť na 1. iara pre 2NP a 3NP s možnosťou ustúpenia, s vyjadrením smeru a maximálneho ustúpenia v metroch |
|                                            | Národná kultúrna pamiatka (NKP)                         |      | Poňadavka na orientáciu fasády                                                                            |
|                                            | Objekty alebo ich časti vyhlásené pre vyhlásenie za NKP |      | Výškový regulačný minimálny a maximálny výškový atky objektu                                              |
|                                            | Objekty s pamiatkovou hodnotou                          |      | Zvýšené požiadavky na architektonické stvárnenie objektu, jej členitosť, farebnosť a pod.                 |
|                                            | Plochy pešieho pohybu, spevnené plochy a nadvoria       |      | Oplotenie plôch zelene v blízkosti Galerie PMB                                                            |
|                                            | Obslužná komunikácia                                    |      | Hlavný dopravný-obslužný vstup do riešeného územia                                                        |
|                                            | Plochy statickej dopravy                                |      | Orientácia obslužno-prevádzkových vstupov do regulačných celkov                                           |
|                                            | Priečhod                                                |      | Hlavný peší vstup do územia                                                                               |
|                                            | Plochy zelene                                           |      | Kapacita parkoviska                                                                                       |
|                                            | Plochy chránenej zelene - mestský park                  |      | Javy na zrušenie                                                                                          |

676.500 m.n.m. - úroveň Rupraveného terénu  
± 0.000 = maximálne 500 mm nad upravený terén

Návrh Zmien a doplnkov 1.1 územného plánu PEGIA ZÓNA v historickej 1.1 asi mesta Liptovský Mikuláš

OBSTARÁVATEĽ: Mesto Liptovský Mikuláš  
AUTOR PROJEKTU: Ing. arch. Boris Baránuš  
SPRACOVATEĽ: subtech UNITY s.r.o. kpt. Nálepku 2027/12, Liptovský Mikuláš, 031 01 +421 44 5620439  
ODBORNÁ SPOLUPRÁCA: Ing. arch. Tatiana Petruľová, Ing. Peter Janek, Ing. Maro ý Salva, Ing. Martin Ulirný, Ing. Juraj Martinisko, CEPOS s.r.o., Ing. arch. Diana Hulejová

VÝKRES LÍŠLO: 04

NÁZOV VÝKRESU: Výkres priestorovej a funkčnej regulácie celého riešeného územia na podklade katastrálnej mapy s vyjadrením existujúceho stavu a regulovaného stavu  
STUPEŇ: Zmeny a doplnky územného plánu  
ZÁKAZKA LÍŠLO: 0382014

MIERKA: 1:1.000  
DATUM: 5/2015