SITUÁCIA m=1:250

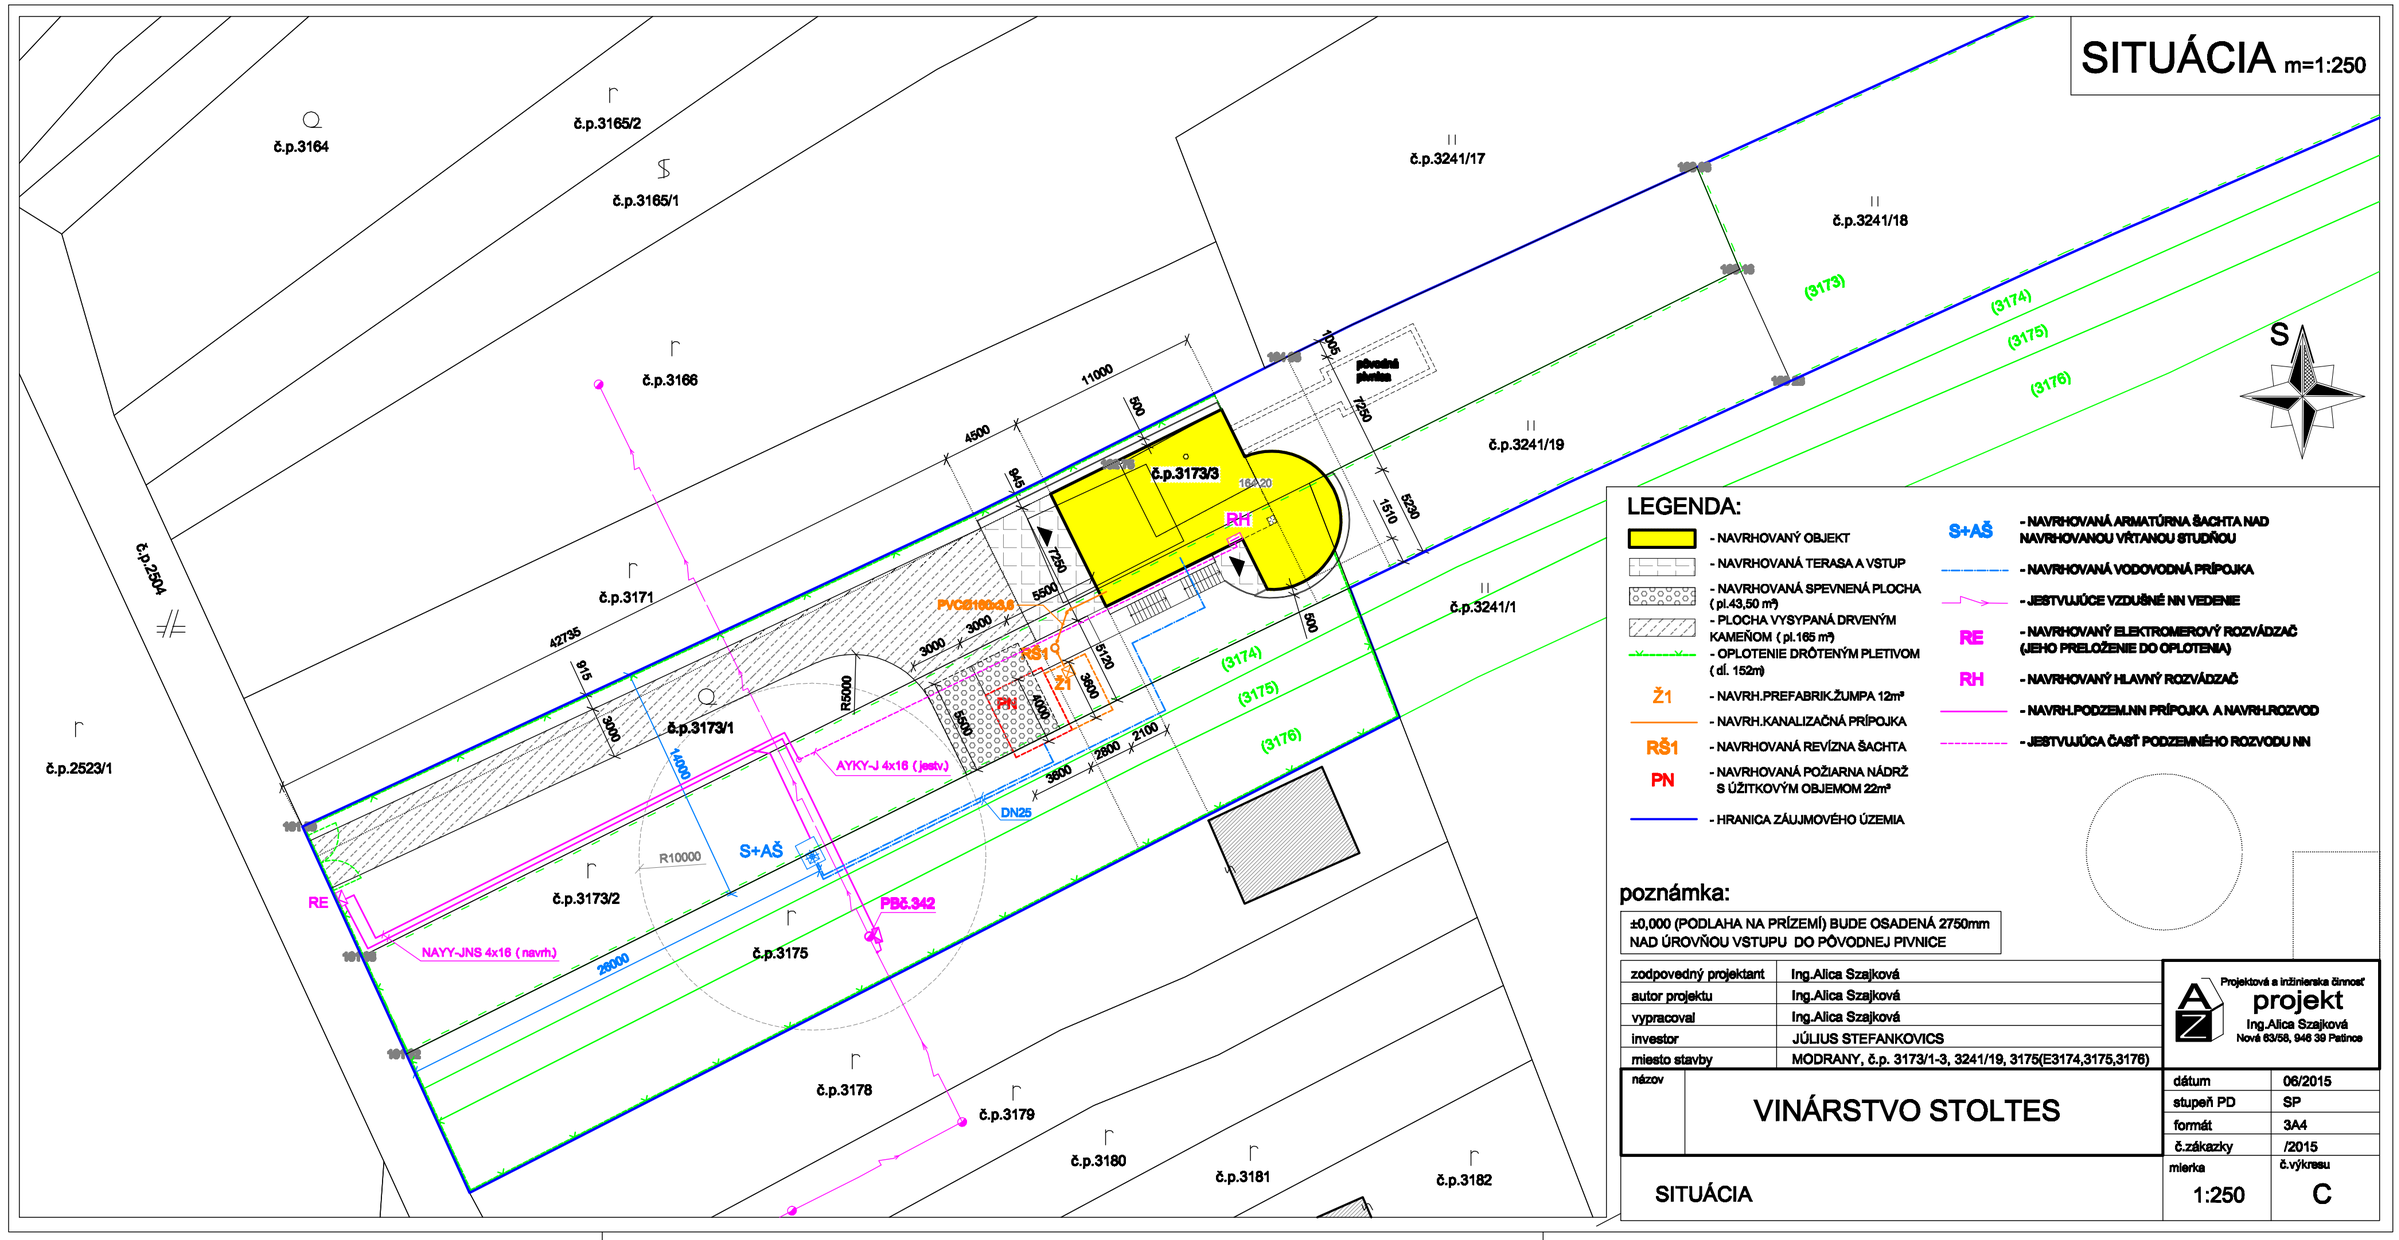

LEGENDA:

- NAVRHOVANÝ OBJEKT
- NAVRHOVANÁ TERASA A VSTUP
- NAVRHOVANÁ SPEVNENÁ PLOCHA (pl.43,50 m²)
- PLOCHA VYSYPANÁ DRVENÝM KAMEŇOM (pl.165 m²)
- OPLOTENIE DRÔTENÝM PLETIVOM (dl. 152m)
- Ž1 - NAVRH.PREFABRIK.ŽUMPA 12m³
- NAVRH.KANALIZAČNÁ PRÍPOJKA
- RŠ1 - NAVRHOVANÁ REVÍZNA ŠACHTA
- PN - NAVRHOVANÁ POŽIARNA NÁDRŽ S ÚŽITKOVÝM OBJEMOM 22m³
- HRANICA ZÁUJMOVÉHO ÚZEMIA
- S+AŠ - NAVRHOVANÁ ARMATÚRNA ŠACHTA NAD NAVRHOVANOU VŔTANOU STUDŇOU
- NAVRHOVANÁ VODOVODNÁ PRÍPOJKA
- JESTVUJÚCE VZDUŠNÉ NN VEDENIE
- RE - NAVRHOVANÝ ELEKTROMEROVÝ ROZVÁDZAČ (JEHO PRELOŽENIE DO OPLOTENIA)
- RH - NAVRHOVANÝ HLAVNÝ ROZVÁDZAČ
- NAVRH.PODZEM.NN PRÍPOJKA A NAVRH.ROZVOD
- JESTVUJÚCA ČASŤ PODZEMNÉHO ROZVODU NN

poznámka:

±0,000 (PODLAHA NA PRÍZEMÍ) BUDE OSADENÁ 2750mm NAD ÚROVŇOU VSTUPU DO PÔVODNEJ PIVNICE

zodpovedný projektant	Ing.Alica Szajková
autor projektu	Ing.Alica Szajková
vypracoval	Ing.Alica Szajková
investor	JÚLIUS STEFANKOVICS
miesto stavby	MODRANY, č.p. 3173/1-3, 3241/19, 3175(E3174,3175,3176)

Projektová a inžinierska činnosť
projekt
Ing.Alica Szajková
Nová 63/56, 946 39 Patince

názov	VINÁRSTVO STOLTES
dátum	06/2015
stupeň PD	SP
formát	3A4
č.zákazky	/2015
mierka	1:250
č.výkresu	C

SITUÁCIA