


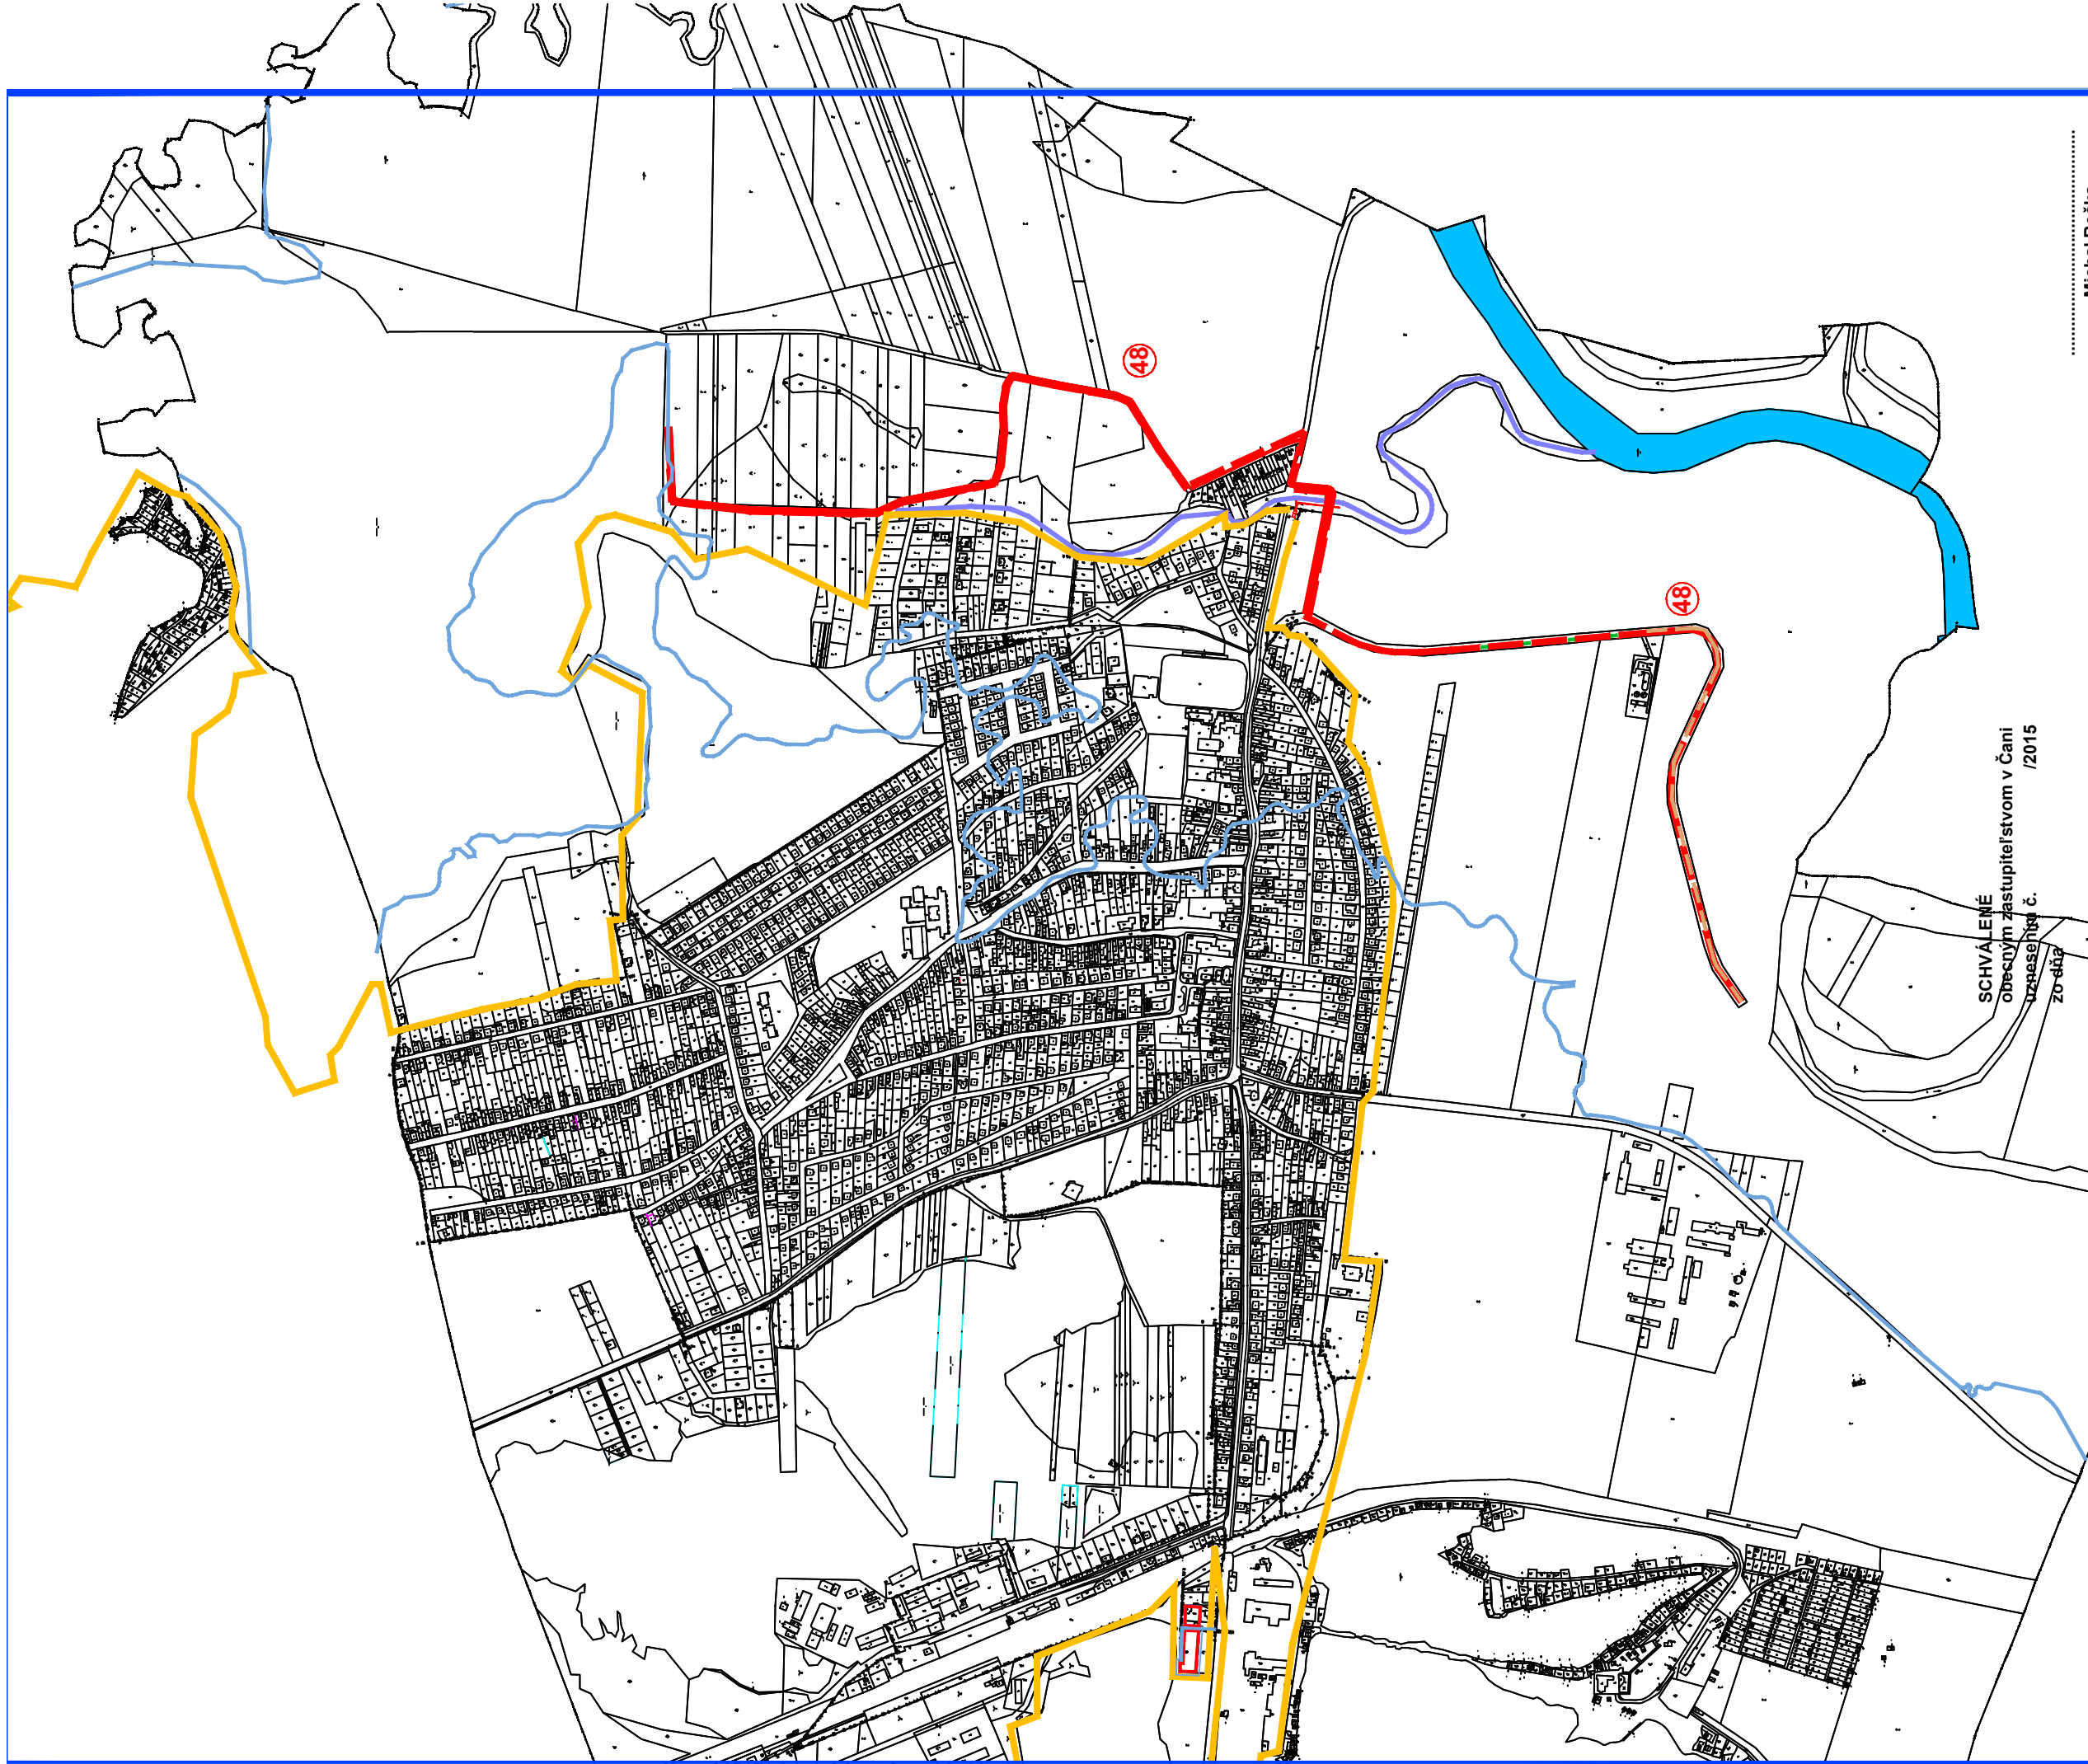

Michal Rečka
starosta obce Čaňa

ZaD č.4 ÚPN-O ČAŇA

URBAs.r.o.
Jakobyho 14
040 01 KOŠICE

OBSTARÁVATEL: obec ČAŇA

ETAPA: ZMENY A DOPLNKY 4

SPRACOVATEL: Ing. arch. MACÁKOVÁ Eva


OBSAH:

KOPLEX. NÁVRH PRIESTOROVÉHO USPORIADANIA
A FUNKČNÉHO VYUŽÍVANIA ÚZEMIA

LOKALITY RIEŠENÉ V ZaD č.4 ÚPN-O ČAŇA

lokalita č. 1 RD pri Jazere

lokalita č. 2 inundačné územie

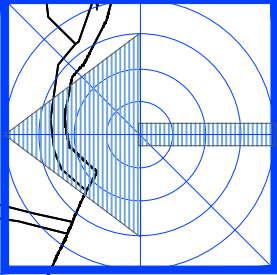

2a