
SITUÁCIA m=1:250

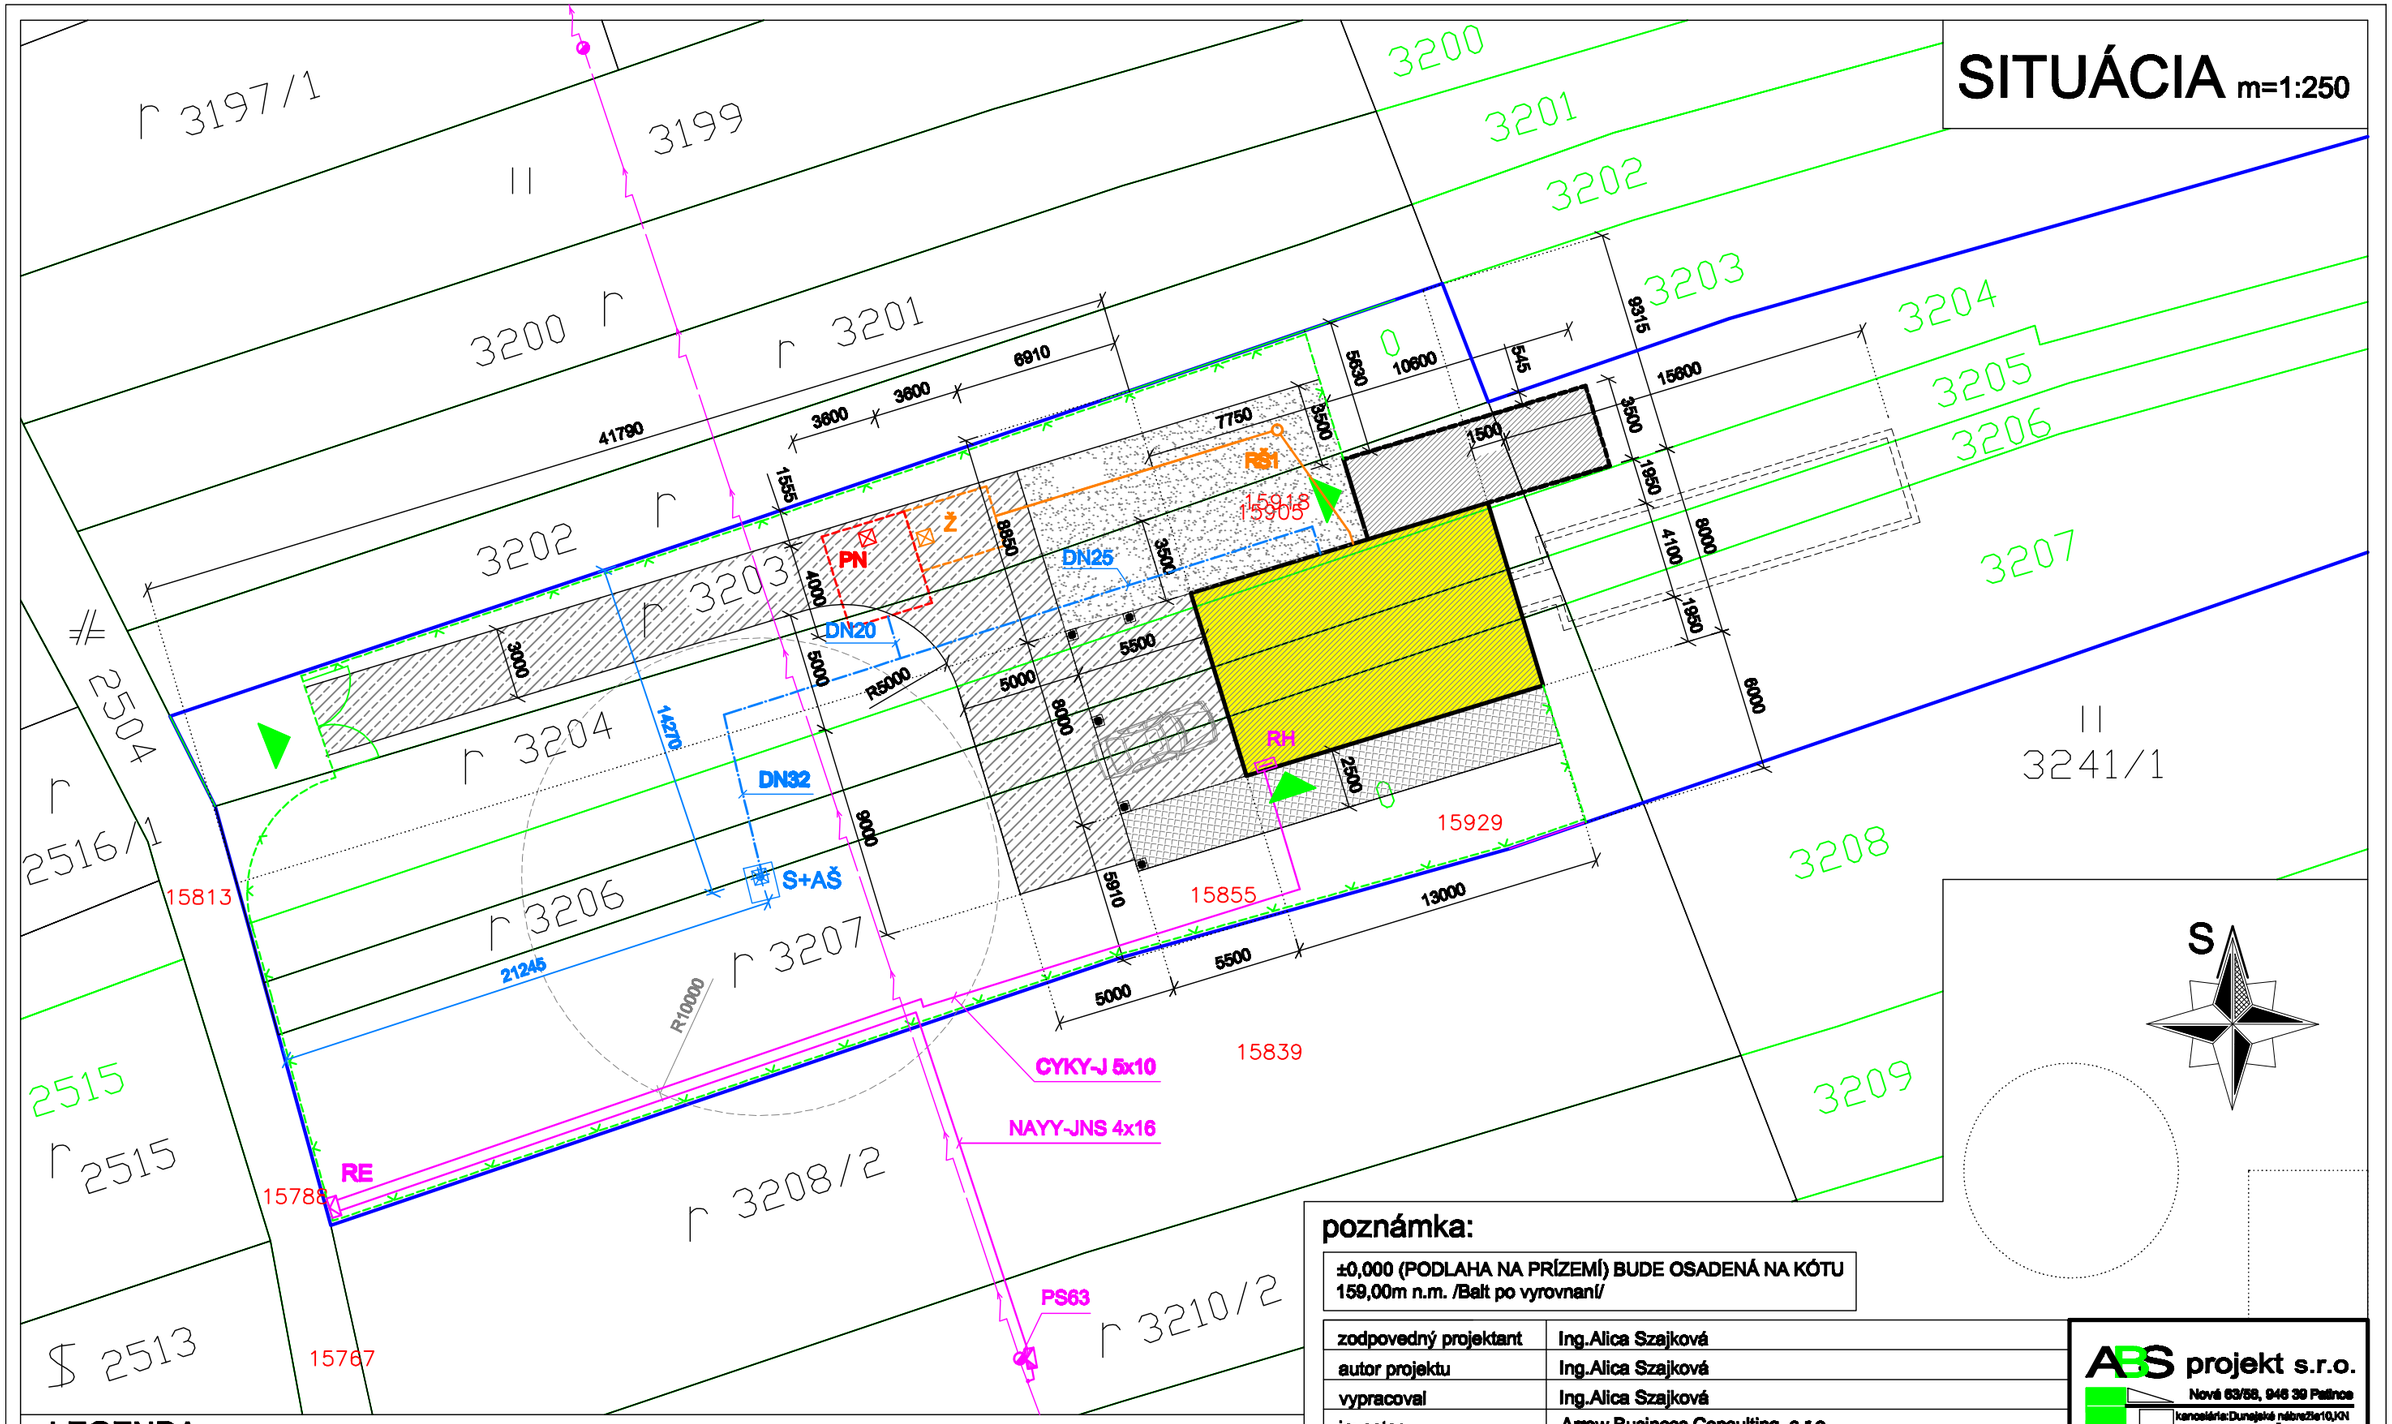

poznámka:

±0,000 (PODLAHA NA PRÍZEMÍ) BUDE OSADENÁ NA KÓTU 159,00m n.m. /Balt po vyrovnaní/

LEGENDA:

- NAVRHOVANÝ OBJEKT
- NAVRHOVANÁ TERASA A VSTUP
- NAVRH.POJAZDNÁ SPEVN.PLOCHA (betón.zámk.dlažba- pl.215 m²)
- PLOCHA VYSYPANÁ DRVENÝM KAMEŇOM (pl.93 m²)
- OPLOTENIE DRÔTENÝM PLETIVOM (dĺ. 129m)
- HRANICA ZÁUJMOVÉHO ÚZEMIA
- S+AŠ — NAVRH. ARMATÚRNA ŠACHTA NAD NAVRH.VŔTANOU STUDŇOU
- NAVRH.VODOVODNÁ PRÍPOJKA
- JESTV. VZDUŠNÉ NN VEDENIE
- NAVRH.PODZ.NN PRÍPOJKA
- RE, RH — NAVRHOVANÉ ROZVÁDZA ČE
- Ž1 — NAVRH.PREFABRIK. ŽUMPA 12m³
- NAVRH.KANALIZA ČNÁ PRÍPOJKA
- RŠ1 — NAVRHOVANÁ REVÍZNA ŠACHTA
- PN — NAVRHOVANÁ PO ŽIARNA NÁDRŽ S ÚŽITKOVÝM OBJEMOM 22m³

zodpovedný projektant	Ing.Alica Szajková
autor projektu	Ing.Alica Szajková
vypracoval	Ing.Alica Szajková
investor	Arrow Business Consulting, s.r.o.
miesto stavby	MODRANY, č.p. 3203, 3204 (E3204,3205) ,3206 (E3206) ,3207 (E3207)

ABS projekt s.r.o.
Nová 63/58, 946 39 Palínce
kancelária:Dunajské nábrežie10,KN
IČO: 36 647 445
e-mail: absprojekt@mail.t-com.sk

názov: **VINÁRSTVO "LENUT"**

SITUÁCIA

dátum	05/2015
stupeň PD	SP
formát	2A4
č.zákazky	/2015
mierka	1:250
č.výkresu	C