


PÓDORYS 1.NP
MIERKA 1:200

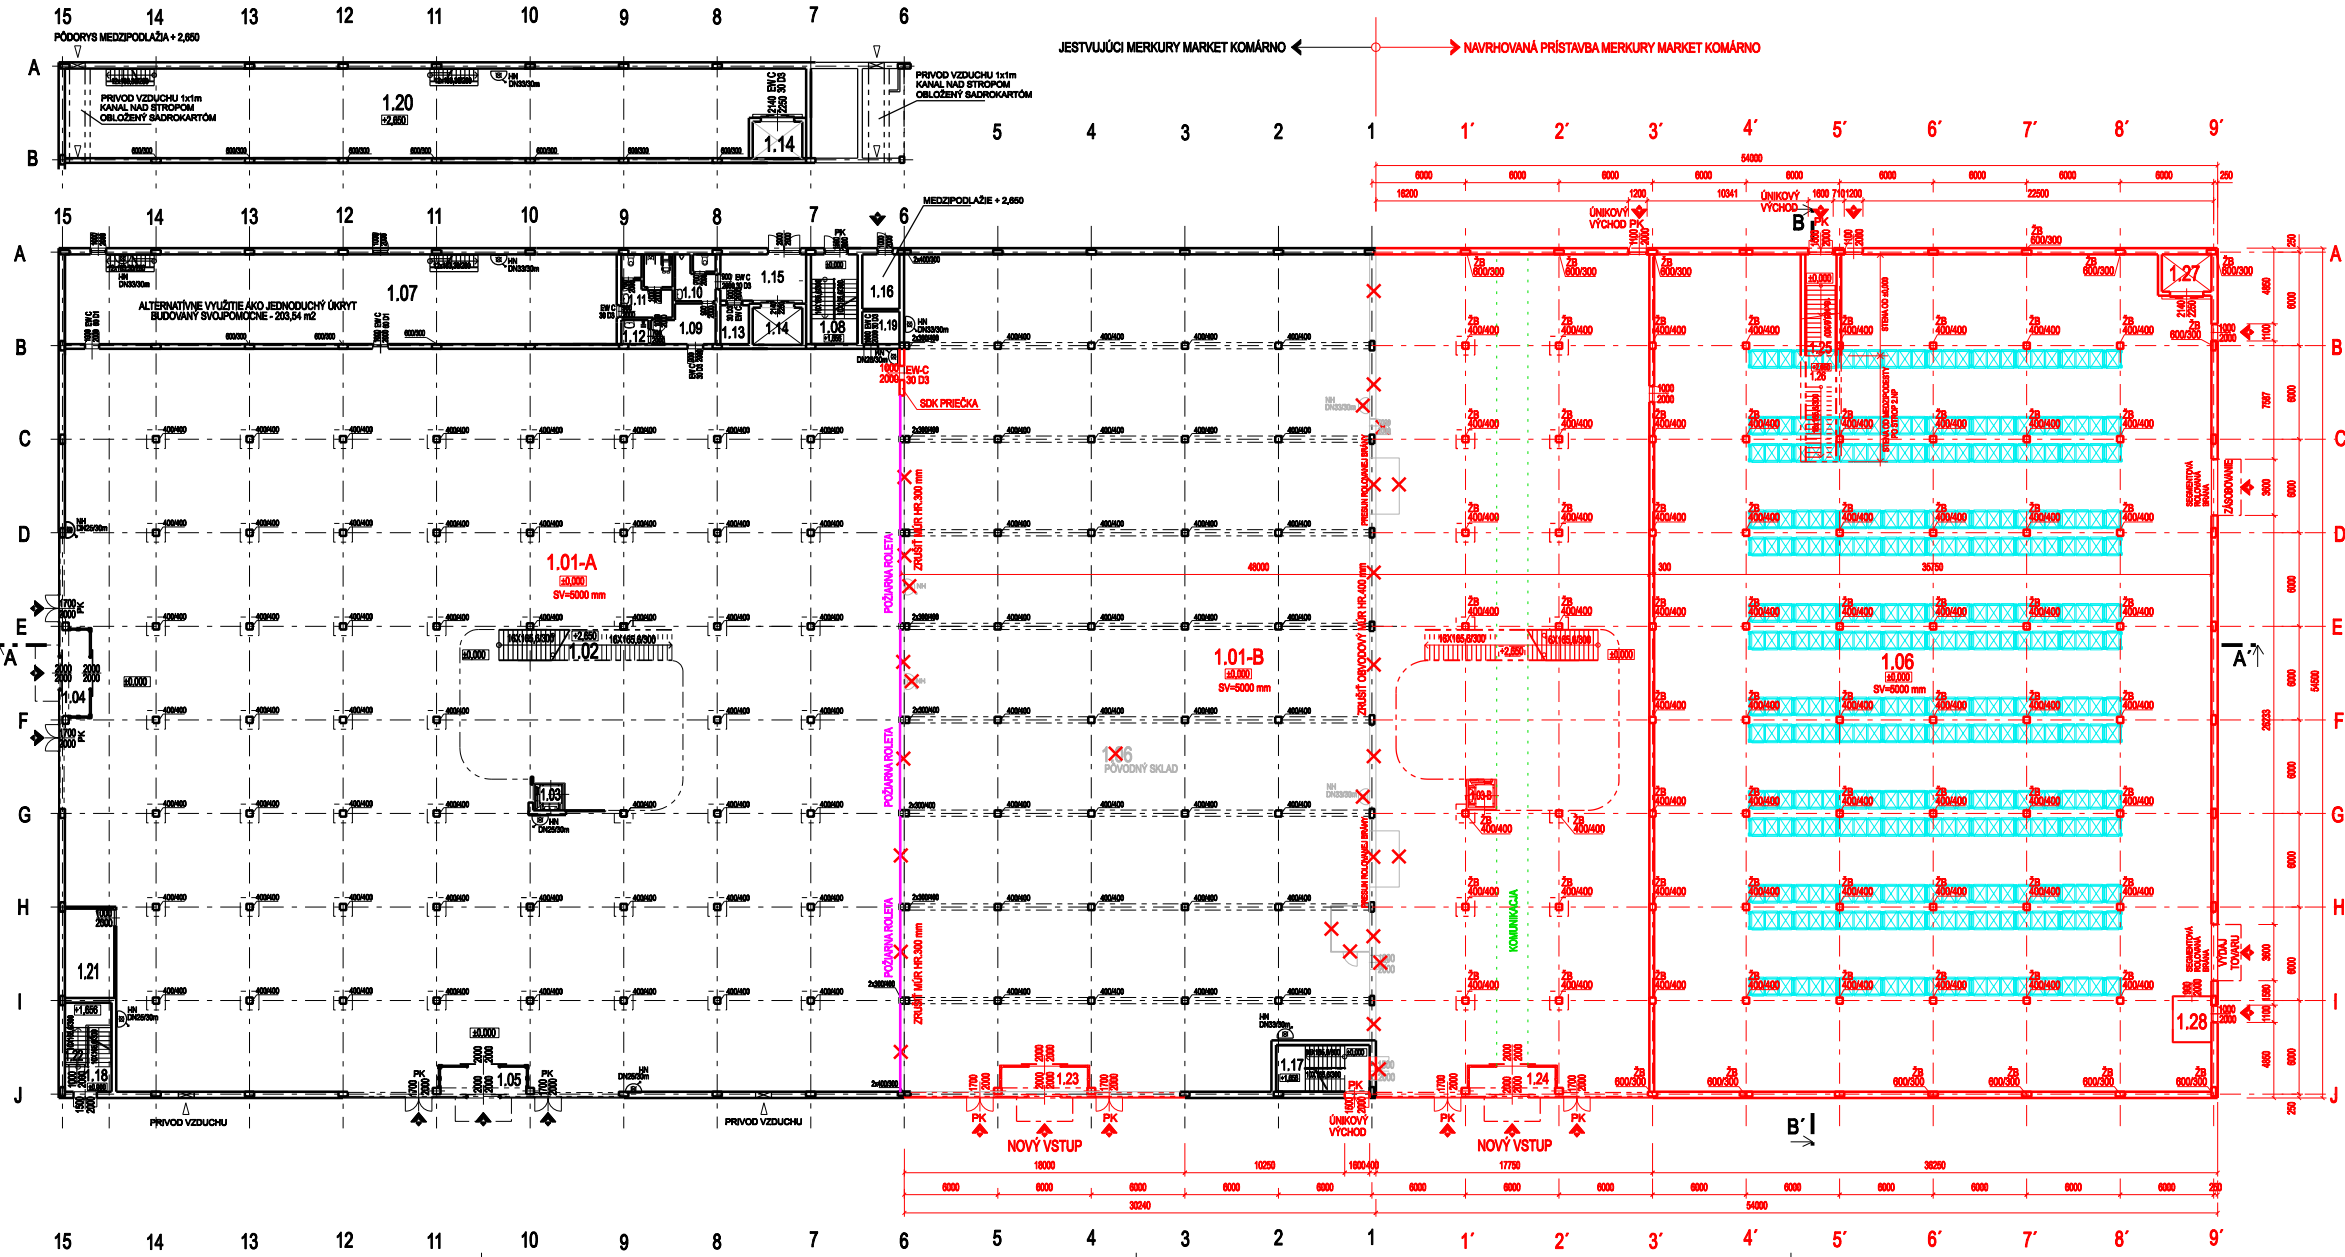

OZN.	MIESTNOSŤ	POVODNÁ PLOCHA	NOVÁ PLOCHA	PODLAHY	STĚNY	POZNÁMKY
1.01-A	VÝSTAVNO-PREDAJNÁ HALA	2494,96	2 498,06	KERAMICKÁ DLAŽBA	ŠTUKOVÁ OMETKA HLADKÁ	DEKORATÍVNY DREVOTRIEB. OBLAD - MONTÁŽ
1.01-B	VÝSTAVNO-PREDAJNÁ HALA	2 534,04	2 534,04	KERAMICKÁ DLAŽBA S PROTISLYK.ÚPRAVOU	ŠTUKOVÁ OMETKA HLADKÁ	PODLAŽOVÝMIKRYSTAL
1.02	SCHODISKO	22,20		PODLA SPECIFIKÁCIE DODÁVATEĽA	PODLA SPECIFIKÁCIE DODÁVATEĽA	
1.03	VÝTĚH	3,14		KERAMICKÁ DLAŽBA	ŠTUKOVÁ OMETKA HLADKÁ	
1.04	VSTUP	10,00		KERAMICKÁ DLAŽBA	ŠTUKOVÁ OMETKA HLADKÁ	
1.05	VSTUP	10,00		KERAMICKÁ DLAŽBA	ŠTUKOVÁ OMETKA HLADKÁ	
1.06	SKLAD - PRÍRUČNÝ	1 886,61		KORUNDOVÝ VSTP	ŠTUKOVÁ OMETKA HLADKÁ	
1.07	SKLAD ALTYLUŽNÉ JEDNOC. LUKRY	203,54		KORUNDOVÝ VSTP	ŠTUKOVÁ OMETKA HLADKÁ	
1.08	SCHODISKO	16,46		KERAMICKÁ DLAŽBA S PROTISLYK.ÚPRAVOU	ŠTUKOVÁ OMETKA HLADKÁ	
1.09	CHODBA	9,18		KERAMICKÁ DLAŽBA	ŠTUKOVÁ OMETKA HLADKÁ	
1.10	WC MUŽ	7,83		KERAMICKÁ DLAŽBA	ŠTUKOVÁ OMETKA HLADKÁ	KERAMICKÝ OBLAD V= 1800 mm
1.11	WC ŽENY+ MOBIL	13,83		KERAMICKÁ DLAŽBA	ŠTUKOVÁ OMETKA HLADKÁ	KERAMICKÝ OBLAD V= 1800 mm
1.12	UPRATOVÁČKA	2,70		KERAMICKÁ DLAŽBA	ŠTUKOVÁ OMETKA HLADKÁ	KERAMICKÝ OBLAD V= 1800 mm
1.13	STROJOVNÁ	5,20		KERAMICKÁ DLAŽBA	ŠTUKOVÁ OMETKA HLADKÁ	
1.14	VÝTĚH+HLADNÝ	7,80		PODLA SPECIFIKÁCIE DODÁVATEĽA	PODLA SPECIFIKÁCIE DODÁVATEĽA	
1.15	CHODBA	18,50		KERAMICKÁ DLAŽBA	ŠTUKOVÁ OMETKA HLADKÁ	
1.16	KOTOLNÁ	8,33		KORUNDOVÝ VSTP	ŠTUKOVÁ OMETKA HLADKÁ	
1.17	SCHODISKO	16,00		KERAMICKÁ DLAŽBA S PROTISLYK.ÚPRAVOU	ŠTUKOVÁ OMETKA HLADKÁ	
1.18	SCHODISKO	16,00		KORUNDOVÝ VSTP	ŠTUKOVÁ OMETKA HLADKÁ	
1.19	ROZVOĽNÁ	5,00		KORUNDOVÝ VSTP	ŠTUKOVÁ OMETKA HLADKÁ	
1.21	SKLAD-PRÍRUČNÝ	18,21		KERAMICKÁ DLAŽBA	ŠTUKOVÁ OMETKA HLADKÁ	
1.22	VRATNÍK	7,81		KERAMICKÁ DLAŽBA	ŠTUKOVÁ OMETKA HLADKÁ	
1.03-A	VÝTĚH	3,14		PODLA SPECIFIKÁCIE DODÁVATEĽA	PODLA SPECIFIKÁCIE DODÁVATEĽA	
1.23	VSTUP	10,00		KERAMICKÁ DLAŽBA	ŠTUKOVÁ OMETKA HLADKÁ	
1.24	VSTUP	10,00		KERAMICKÁ DLAŽBA	ŠTUKOVÁ OMETKA HLADKÁ	
1.25	SCHODISKO	26,08		KERAMICKÁ DLAŽBA S PROTISLYK.ÚPRAVOU	ŠTUKOVÁ OMETKA HLADKÁ	
1.26	ROZVOĽNÁ	2,81		KERAMICKÁ DLAŽBA	ŠTUKOVÁ OMETKA HLADKÁ	
1.27	VÝTĚH+HLADNÝ	7,80		PODLA SPECIFIKÁCIE DODÁVATEĽA	PODLA SPECIFIKÁCIE DODÁVATEĽA	
1.28	SKLADNÍK	7,11		KERAMICKÁ DLAŽBA	ŠTUKOVÁ OMETKA HLADKÁ	

MEZIPODLAŽIE +2,650

1.20	SKLAD	294,00	KERAMICKÁ DLAŽBA DREV.PALUB.PODLAHA	ŠTUKOVÁ OMETKA HLADKÁ
------	-------	--------	-------------------------------------	-----------------------

POVODNÁ ÚŽITKOVÁ PLOCHA 1.NP: 4.674,88 m²
NOVÁ ÚŽITKOVÁ PLOCHA 1.NP: 7.800,76 m² (ROZDIEL - 2.925,07 m²)

LEGENDA:

- JESTVUJÚCE KONŠTRUKCIE
- NOVOKONŠTRUOVANÉ KONŠTRUKCIE
- SŤANÉ KONŠTRUKCIE
- POZDĺŽNE ROLETY

40,00m x 112,20 m, 4,5m výška podlaží 1.NP

Súradnicový systém: S-JTSK, Výškový systém: RPN

PRED ZAČATÍM VÝKOPOVÝCH PRÁČ JE NUTNÉ VYTÝČENIE VŠETKÝCH INŽENIERSKÝCH SIETI OD SPRÁVCOV TÝTOH SIETI

PROJEKTOVÁ DOKUMENTÁCIA PRE ÚZEMNÉ ROZHODNUTIE				Sk Design	
ZODP. PROJEKTANT	VÝPRACOVÁČ	KRESIL	HP	Ing. Karel Štefánik, s.r.o.	
Ing. Karel Štefánik	GABRIELA PETRÁNKOVÁ	GABRIELA PETRÁNKOVÁ	Ing. Karel Štefánik	Projektant, dodávateľ a vykonávateľ	
Miesto stavby: I. L. KOMÁRNO, PRÁR.Č. 3854/16, 3854/15, 3854/3				Formát: 10 x A4	
Investor: MERKURY MARKET SLOVAKIA, s.r.o., Dúdkova 11, 080 11 Prešov				Dátum: 07/2015	
Arch.: MERKURY MARKET KOMÁRNO - PRÍSTAVBA				Účel: PD UR	
Objekt: SO 01 VÝSTAVNO-PREDAJNÁ A SKLADOVÁ HALA				Číslo: 150/11	
Časť: ARCHITEKTONICKO-STAVEBNÉ RIEŠENIE				Arch. číslo: 15/322/RSK	
Obsah: PÓDORYS 1. NP				Mierka: 1:200	
				Príloha: E-1	