


PÔDORYS 2.NP
MIERKA 1:200

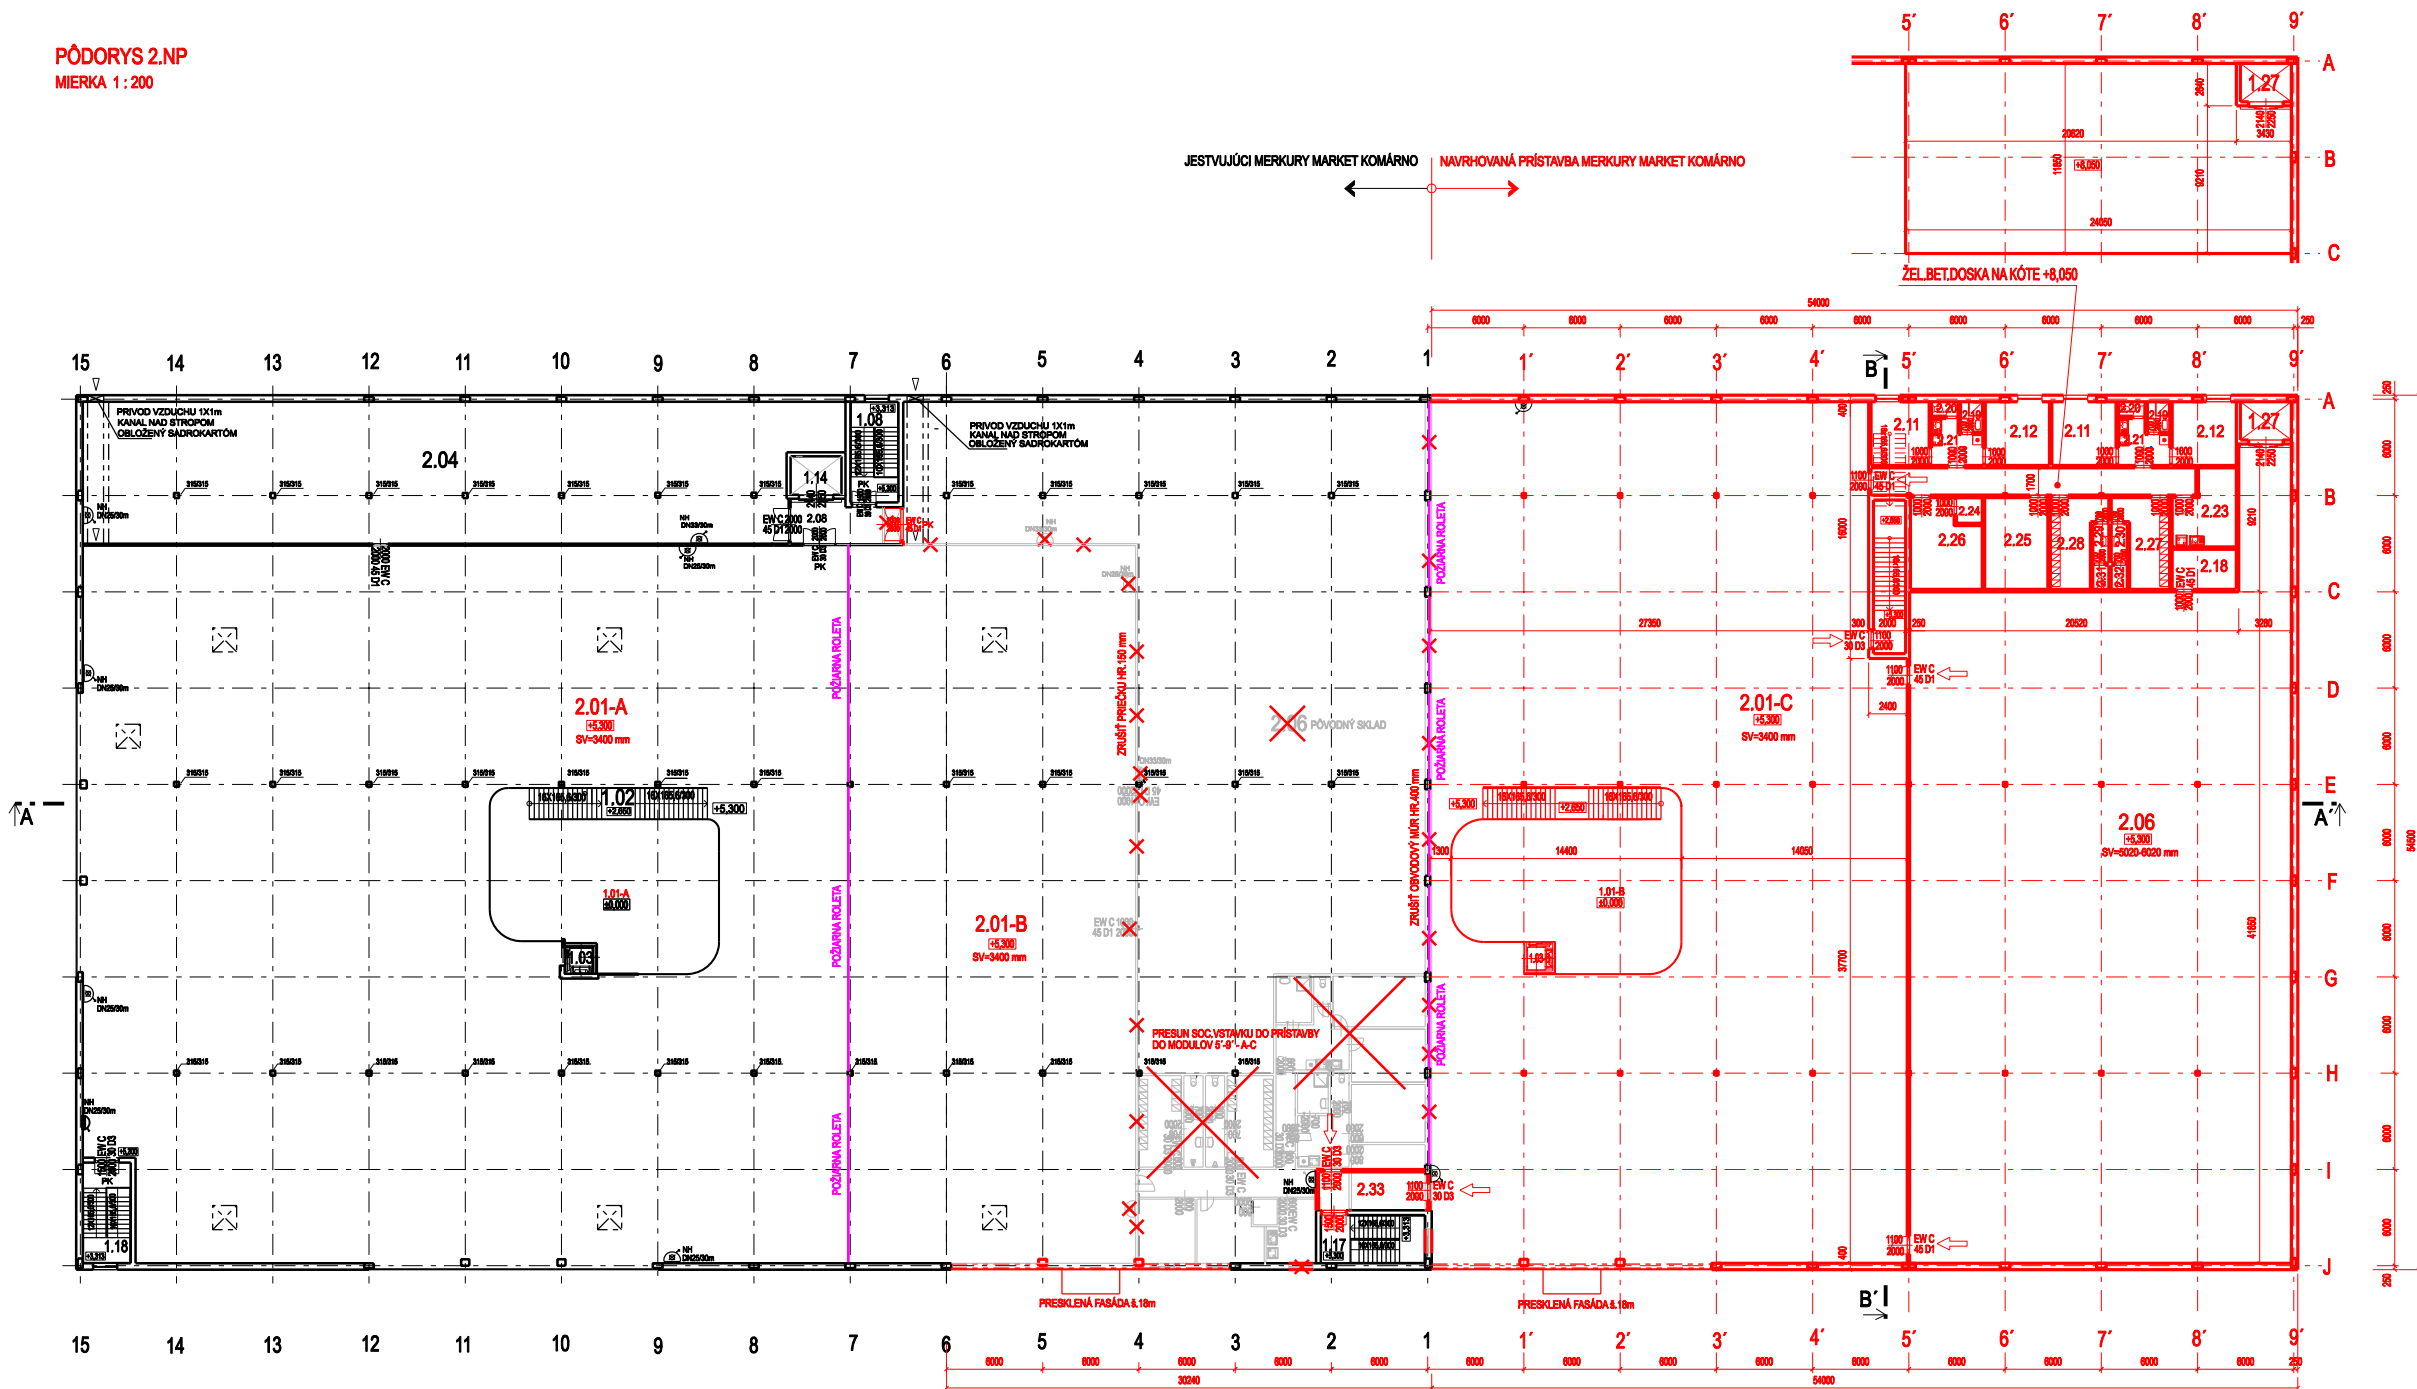

LEGENDA MIESTNOSTÍ 2.NP :

OZVL	MIESTNOSŤ	PLOCHA PODLAŽIA	PODLAHY	STENY	POZNÁMKY
2.01-A	VÝSTAVNO-PREDAJNÁ HALA	1 857,32	KERAMICKÁ DLAŽBA	ŠTUKOVÁ OMIETKA	DEKORAČNÝ DREVOTRIES.
2.01-B	VÝSTAVNO-PREDAJNÁ HALA	1 872,22	KERAMICKÁ DLAŽBA	ŠTUKOVÁ OMIETKA	DEKORAČNÝ DREVOTRIES.
2.01-C	VÝSTAVNO-PREDAJNÁ HALA	1 580,16	KERAMICKÁ DLAŽBA	ŠTUKOVÁ OMIETKA	DEKORAČNÝ DREVOTRIES.
2.04	SKLAD	401,85	KORUNDOVÝ VŠYP	ŠTUKOVÁ OMIETKA	
2.06	SKLAD - PRESUN	1 025,87	KORUNDOVÝ VŠYP	ŠTUKOVÁ OMIETKA	
2.08	CHODBA	17,44	KERAMICKÁ DLAŽBA	ŠTUKOVÁ OMIETKA	
2.11	KANCELÁRIA	14,38	KERAMICKÁ DLAŽBA	ŠTUKOVÁ OMIETKA	
2.12	KANCELÁRIA	15,90	KERAMICKÁ DLAŽBA	ŠTUKOVÁ OMIETKA	
2.13	KANCELÁRIA	15,90	KERAMICKÁ DLAŽBA	ŠTUKOVÁ OMIETKA	
2.14	KANCELÁRIA	15,90	KERAMICKÁ DLAŽBA	ŠTUKOVÁ OMIETKA	
2.15	CHODBA	7,80	KERAMICKÁ DLAŽBA	ŠTUKOVÁ OMIETKA	
2.16	SOCIALNE ZARIAD.	2,88	KERAMICKÁ DLAŽBA	ŠTUKOVÁ OMIETKA	KERAMICKÝ OKLAD
2.17	WC	1,49	KERAMICKÁ DLAŽBA	ŠTUKOVÁ OMIETKA	KERAMICKÝ OKLAD
2.18	KOTLOVNA	10,00	KERAMICKÁ DLAŽBA	ŠTUKOVÁ OMIETKA	
2.19	SOCIALNE ZARIAD.	2,88	KERAMICKÁ DLAŽBA	ŠTUKOVÁ OMIETKA	KERAMICKÝ OKLAD
2.20	WC	1,49	KERAMICKÁ DLAŽBA	ŠTUKOVÁ OMIETKA	KERAMICKÝ OKLAD
2.21	CHODBA	7,80	KERAMICKÁ DLAŽBA	ŠTUKOVÁ OMIETKA	
2.22	CHODBA	34,39	KERAMICKÁ DLAŽBA	ŠTUKOVÁ OMIETKA	
2.23	DEBNÁ MIESTNOSŤ	18,84	KERAMICKÁ DLAŽBA	ŠTUKOVÁ OMIETKA	
2.24	SKLAD	2,85	KERAMICKÁ DLAŽBA	ŠTUKOVÁ OMIETKA	
2.25	KANCELÁRIA	22,36	KERAMICKÁ DLAŽBA	ŠTUKOVÁ OMIETKA	
2.26	KANCELÁRIA	22,36	KERAMICKÁ DLAŽBA	ŠTUKOVÁ OMIETKA	
2.27	SATŇA MLŽI	16,05	KERAMICKÁ DLAŽBA	ŠTUKOVÁ OMIETKA	
2.28	SATŇA ŽENY	16,05	KERAMICKÁ DLAŽBA	ŠTUKOVÁ OMIETKA	
2.29	SOCIALNE ZAR. ŽENY	2,42	KERAMICKÁ DLAŽBA	ŠTUKOVÁ OMIETKA	KERAMICKÝ OKLAD
2.30	SOCIAL. ZAR. MLŽI	2,42	KERAMICKÁ DLAŽBA	ŠTUKOVÁ OMIETKA	KERAMICKÝ OKLAD
2.31	WC	1,49	KERAMICKÁ DLAŽBA	ŠTUKOVÁ OMIETKA	KERAMICKÝ OKLAD
2.32	WC	1,49	KERAMICKÁ DLAŽBA	ŠTUKOVÁ OMIETKA	KERAMICKÝ OKLAD
2.33	CHODBA	16,33	KERAMICKÁ DLAŽBA	ŠTUKOVÁ OMIETKA	KERAMICKÝ OKLAD

PŮVODNÁ ÚŽITKOVÁ PLOCHA 2.NP : 4.278,80 m²
NOVÁ ÚŽITKOVÁ PLOCHA 2.NP : 6.915,52 m² (ROZDIEL - 2.636,82 m²)

LEGENDA :
JESTVUJÚCE KONŠTRUKCIE
NOVONAVRHOVANÉ KONŠTRUKCIE
BŮRANÉ KONŠTRUKCIE
POŽARNE ROULETY

10,000+112,30 m.n.m. Sp+ výška podlaží 1.NP | Stavebný systém: S-JTSK | Výškový systém: Sp+
PRED ZAČATÍM VÝKOPOVÝCH PRÁČ JE NUTNÉ VYTÝČENIE VŠETKÝCH INŽINIERSKÝCH SIETÍ OD SPRÁVCOV TYCHÝCH SIETÍ

PROJEKTOVÁ DOKUMENTÁCIA PRE ÚZEMNÉ ROZHODNUTIE				Sk Design Ing. Katarína Štefčíková, s.r.o. Pulchra, Gabuškova a Kollárova ulice Partizánske 01001/32A, 011 01 Mladá Boleslav	
ZODP. PROJEKTANT ING. KATELÍN ŠTEFČÍKOVÁ	VYPRACOVÁV GABRIELA PETRANOVIC	KRESLIL GABRIELA PETRANOVIC	HIP ING. KATELÍN ŠTEFČÍKOVÁ		
MIESTO STAVBY : I. A. KOMÁRNO, PARCELY 3854/18, 3854/19, 3854/3					
INVESTOR : MERKURY MARKET SLOVAKIA, s.r.o., Duklianska 11, 080 11 Prešov					
AKCIA : MERKURY MARKET KOMÁRNO - PRÍSTAVBA					
OBJEKT : SO 01 VÝSTAVNO PREDAJNÁ HALA				FORMÁT 10 x A4	
ČASŤ : ARCHITEKTONICKO STAVEBNÉ RIEŠENIE				DÁTUM 07/2016	
OBSAH : PÔDORYS 2. NP				ÚČEL PD UR	
				Č. ZÁKAZKY 15011	
				ARCH. ČÍSLO 15022/SKD	
				JEDNOTKY mm	
				MIERKA PRÍLOHA Č. 1 : 200 E-2	