


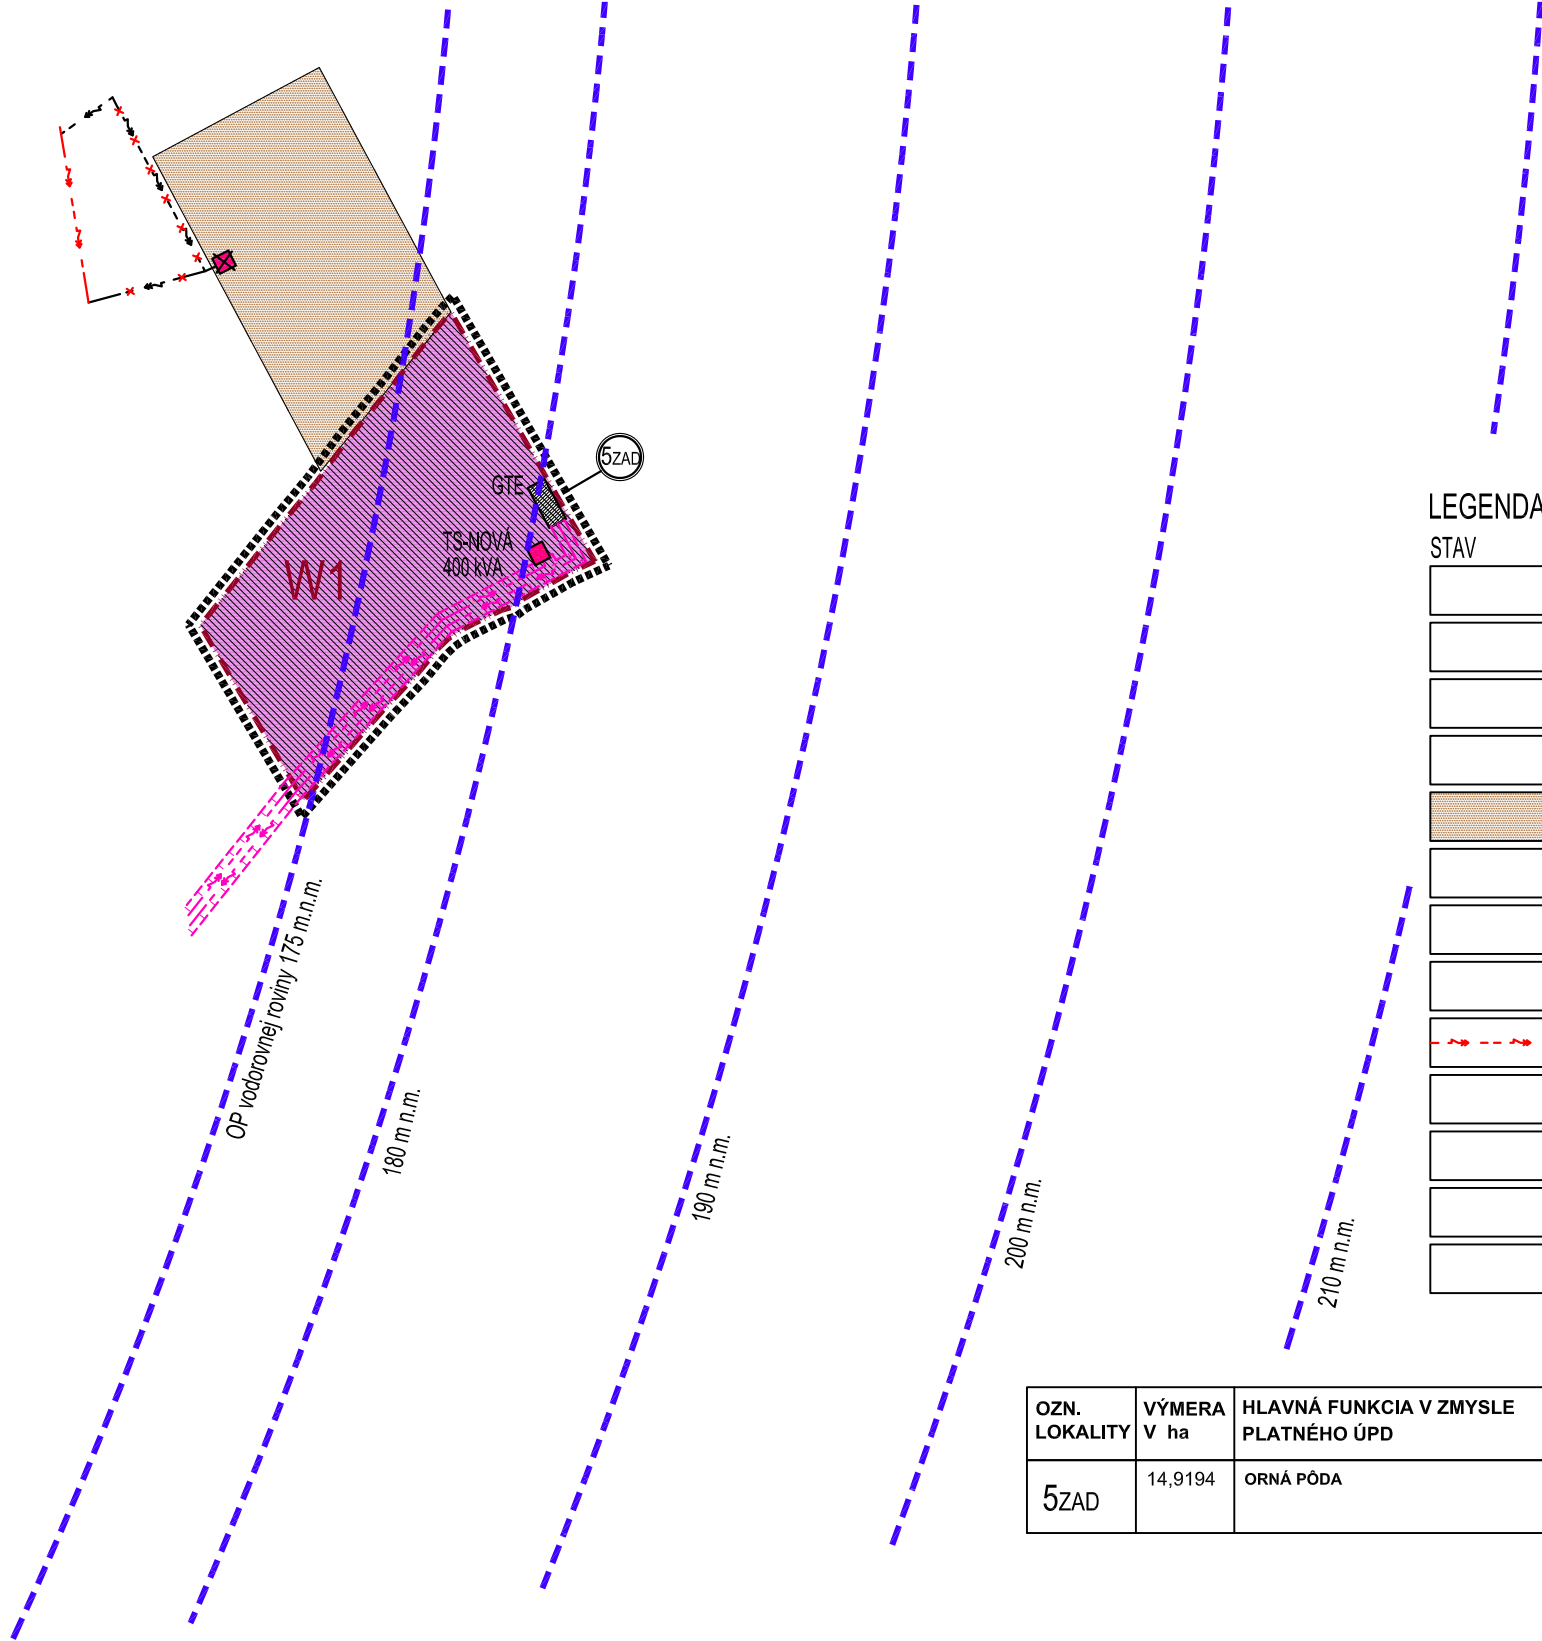

ZMENY A DOPLNKY č.1 K ÚPN OBCE GOLIANOVO

ARCHITEKTONICKÝ ATELIÉR

neutra

LEGENDA

STAV	NÁVRH	VÝHLAD	
			HRANIČA ÚZEMNO- PRIESTOROVÉHO CELKU
			OZNAČENIE ÚZEMNO- PRIESTOROVÉHO CELKU
			HRANIČA ROZVOJOVEJ LOKALITY
			OZNAČENIE ROZVOJOVEJ LOKALITY
			ZASTAVANÉ ÚZEMIE
			ORNÁ PÔDA CHRÁNENÁ (SKUPINA 3)
			PLOCHY S FUNKCIOU REKREÁCIE A KÚPEĽNÍCTVA
			GEOTERMÁLNA ELEKTRÁREŇ
			OCHRANNÉ PÁSMO POĽNÉHO LETISKA
			ELEKTRICKÉ VZUŠNÉ VEDENIE 22 kV
			ELEKTRICKÉ KÁBLOVÉ VEDENIE 22 kV NA ZRUŠENIE
			OCHRANNÉ PÁSMO VŠETKÝCH DRUHOV
			TRAFOSTANICA KIOSKOVÁ
			TRAFOSTANICA KIOSKOVÁ NA ZRUŠENIE

OZN. LOKALITY	VÝMERA V ha	HLAVNÁ FUNKCIA V ZMYSLE PLATNÉHO ÚPD	NAVRHOVANÁ Hlavná funkč. v zmysle doplnku č. 1	ÚČEL NAVRHOVANÝCH DOPLNKOV
5ZAD	14,9194	ORNÁ PÔDA	REKREÁCIA A KÚPEĽNÍCTVO - AQUAPARK, GEOTERMÁLNA ELEKTRÁREŇ	ZMENA FUNKCIE

OBJEDNÁVATEĽ: OBEC GOLIANOVO

SPRACOVATEĽ: NEUTRA - ARCHITEKTONICKÝ ATELIÉR, FARSKÁ 1, 949 01 NITRA

TEL./FAX: 037/6579461

ZODPOVEDNÝ PROJEKTANT: ING. ARCH. PETER MIZIA

PROJEKTANT: ING. ARCH. NIKOLETA TREBICHALSKÁ

KRAJ:	NITRIANSKY
OKRES:	NITRA
MIERKA:	1:10 000
FORMÁT:	2 A4
DÁTUM:	04/ 2015

2b

NÁZOV VÝKRESU:

VÝKRES OCHRANY PRÍRODY A TVORBY KRAJINY, STRESOVÉ JAVY