
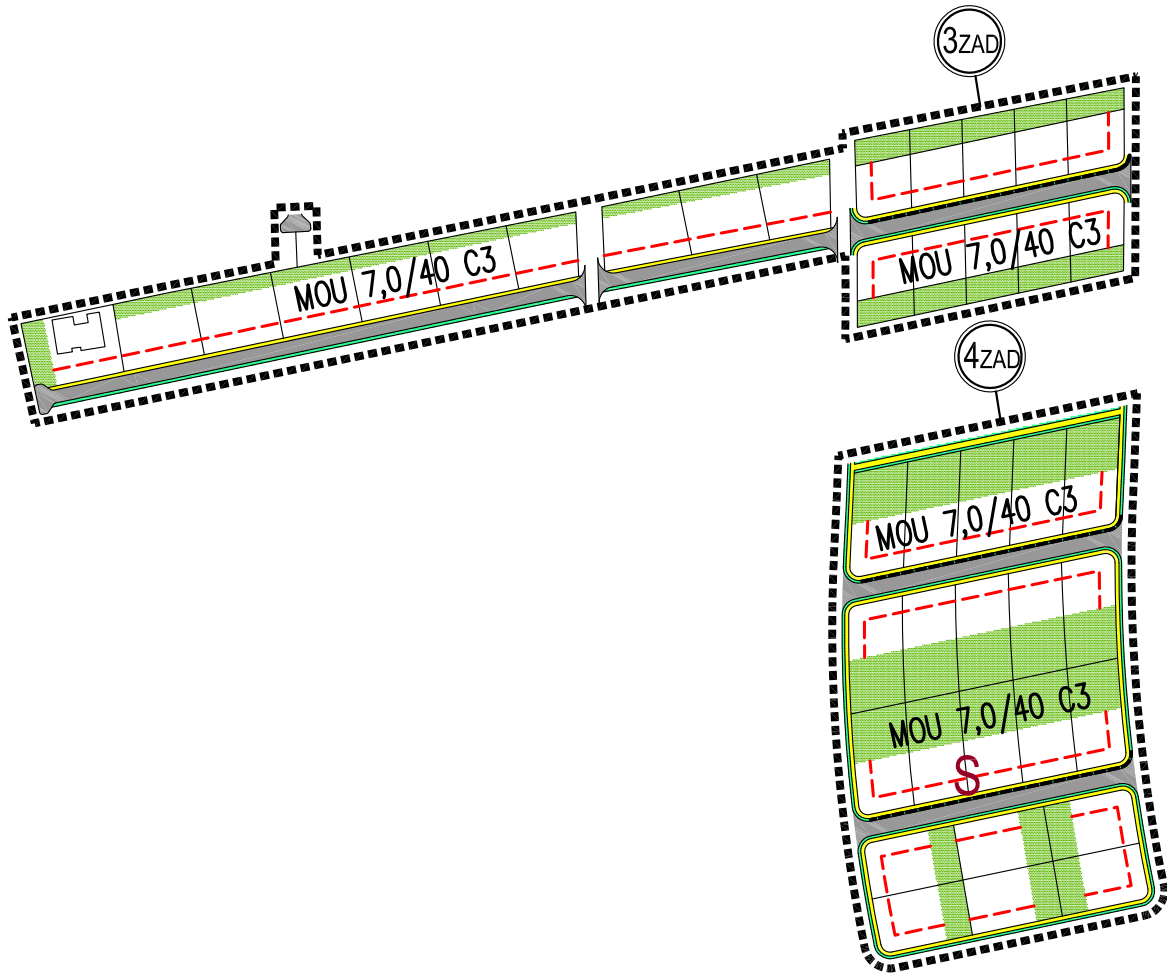


ZMENY A DOPLNKY č.1 K ÚPN OBCE
GOLIANOVO


ARCHITEKTONICKÝ ATELIER
neutra

LEGENDA


STAV	NÁVRH	VÝHLAD	
			HRANICA KATASTRÁLNEHO ÚZEMIA OBCE
			HRANICA ZASTAVANÉHO ÚZEMIA OBCE
			HRANICA ÚZEMNO- PRIESTOROVÉHO CELKU OZNAČENIE ÚZEMNO- PRIESTOROVÉHO CELKU
			HRANICA ROZVOJOVEJ LOKALITY
			OZNAČENIE ROZVOJOVEJ LOKALITY
			STAVEBNÁ ČIARA
			PEŠIE CHODNÍKY A PLOCHY
			RIGOL
			ZELEŇ SÚKROMNÁ (ZÁHRADY, VINICE)
			ZELEŇ SPRIEVODNÁ
			ZELEŇ VYSOKÁ - OCHRANNÁ BARIÉROVÁ
			CESTNÝ MOST/ LÁVKA

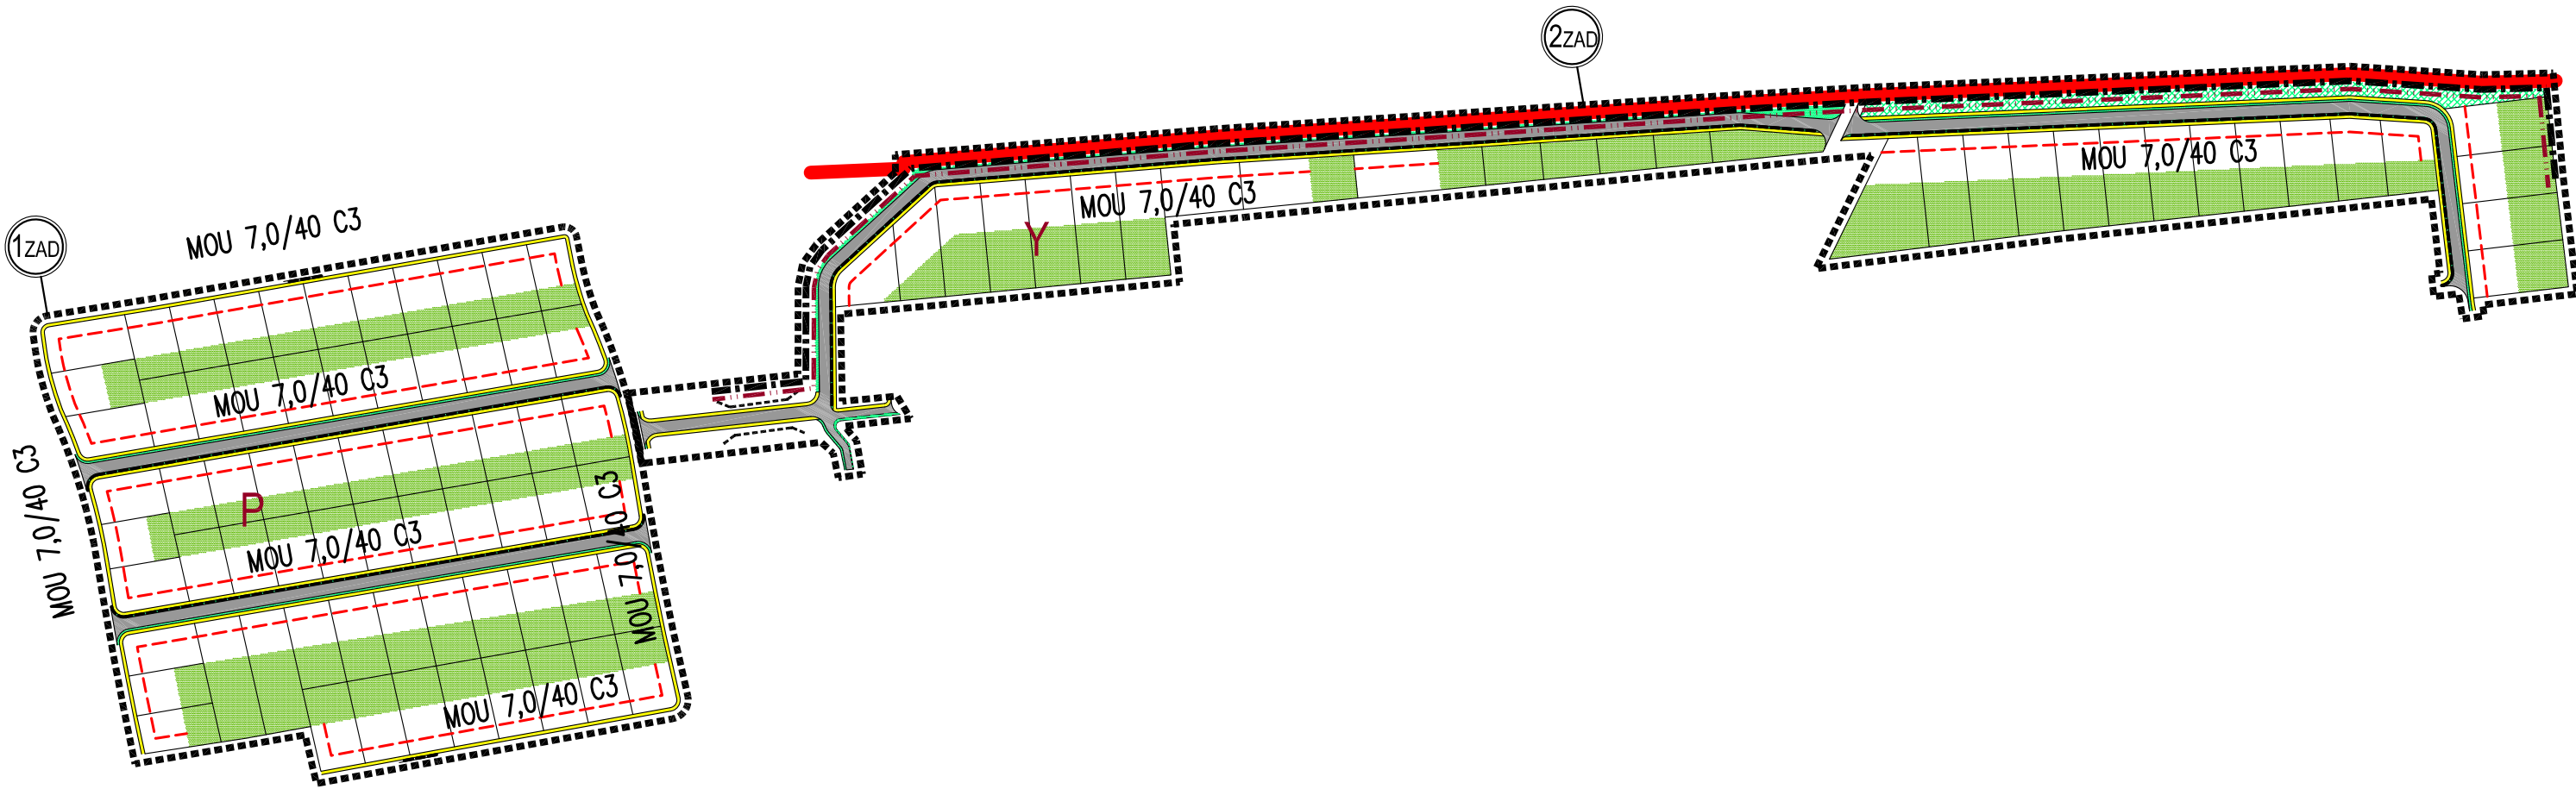

OBJEDNÁVATEL: OBEC GOLIANOVO
SPRACOVATEL: NEUTRA - ARCHITEKTONICKÝ ATELIER, FARSKÁ 1, 949 01 NITRA TEL./FAX: 037/6579461
ZODPOVEDNÝ PROJEKTANT: ING. ARCH. PETER MIZIA PROJEKTANT: ING. ARCH. NIKOLETA TREBICHALSKÁ

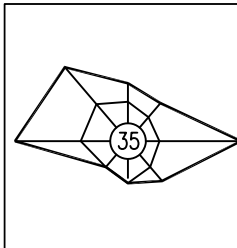

KRAJ: NITRIANSKY
OKRES: NITRA
MIERKA: 1:2880
FORMÁT: 3 A4
DÁTUM: 04/2015

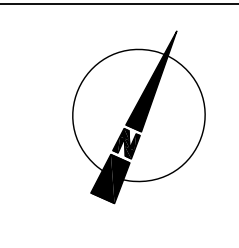

5

NÁZOV VÝKRESU: VÝKRES VEREJNÉHO DOPRAVNÉHO VYBAVENIA

OZN. LOKALITY	VÝMERA V ha	HLAVNÁ FUNKCIA V ZMYSLE PLATNÉHO ÚPD	NAVRHOVANÁ HLAVNÁ FUNKC. V ZMYSLE DOPLNKU č. 1	ÚČEL NAVRHOVANÝCH DOPLNKOV
1ZAD	4,9673	POZEMKY A OBJEKTY S FUNKCIOU BÝVANIA-IBV (DO 2 PODLAŽÍ)	INDIVIDUÁLNA BYTOVÁ VÝSTAVBA	ZMENA VNÚTORNEJ ORGANIZÁCIE
2ZAD	3,6389	POZEMKY A OBJEKTY S FUNKCIOU BÝVANIA-IBV (DO 2 PODLAŽÍ), ZELEŇ VYSOKÁ - OCHRANNÁ BARIÉROVÁ	INDIVIDUÁLNA BYTOVÁ VÝSTAVBA, ZELEŇ VYSOKÁ - OCHRANNÁ BARIÉROVÁ	ZMENA VNÚTORNEJ ORGANIZÁCIE A ZMENA FUNKCIE
3ZAD	1,8925	POZEMKY A OBJEKTY S FUNKCIOU BÝVANIA-IBV (DO 2 PODLAŽÍ)	INDIVIDUÁLNA BYTOVÁ VÝSTAVBA	ZMENA VNÚTORNEJ ORGANIZÁCIE
4ZAD	2,0432	POZEMKY A OBJEKTY S FUNKCIOU BÝVANIA-IBV (DO 2 PODLAŽÍ)	INDIVIDUÁLNA BYTOVÁ VÝSTAVBA	ZMENA VNÚTORNEJ ORGANIZÁCIE