




ZMENY A DOPLNKY č.1 K ÚPN OBCE GOLIANOVO

ARCHITEKTONICKÝ ATELIÉR

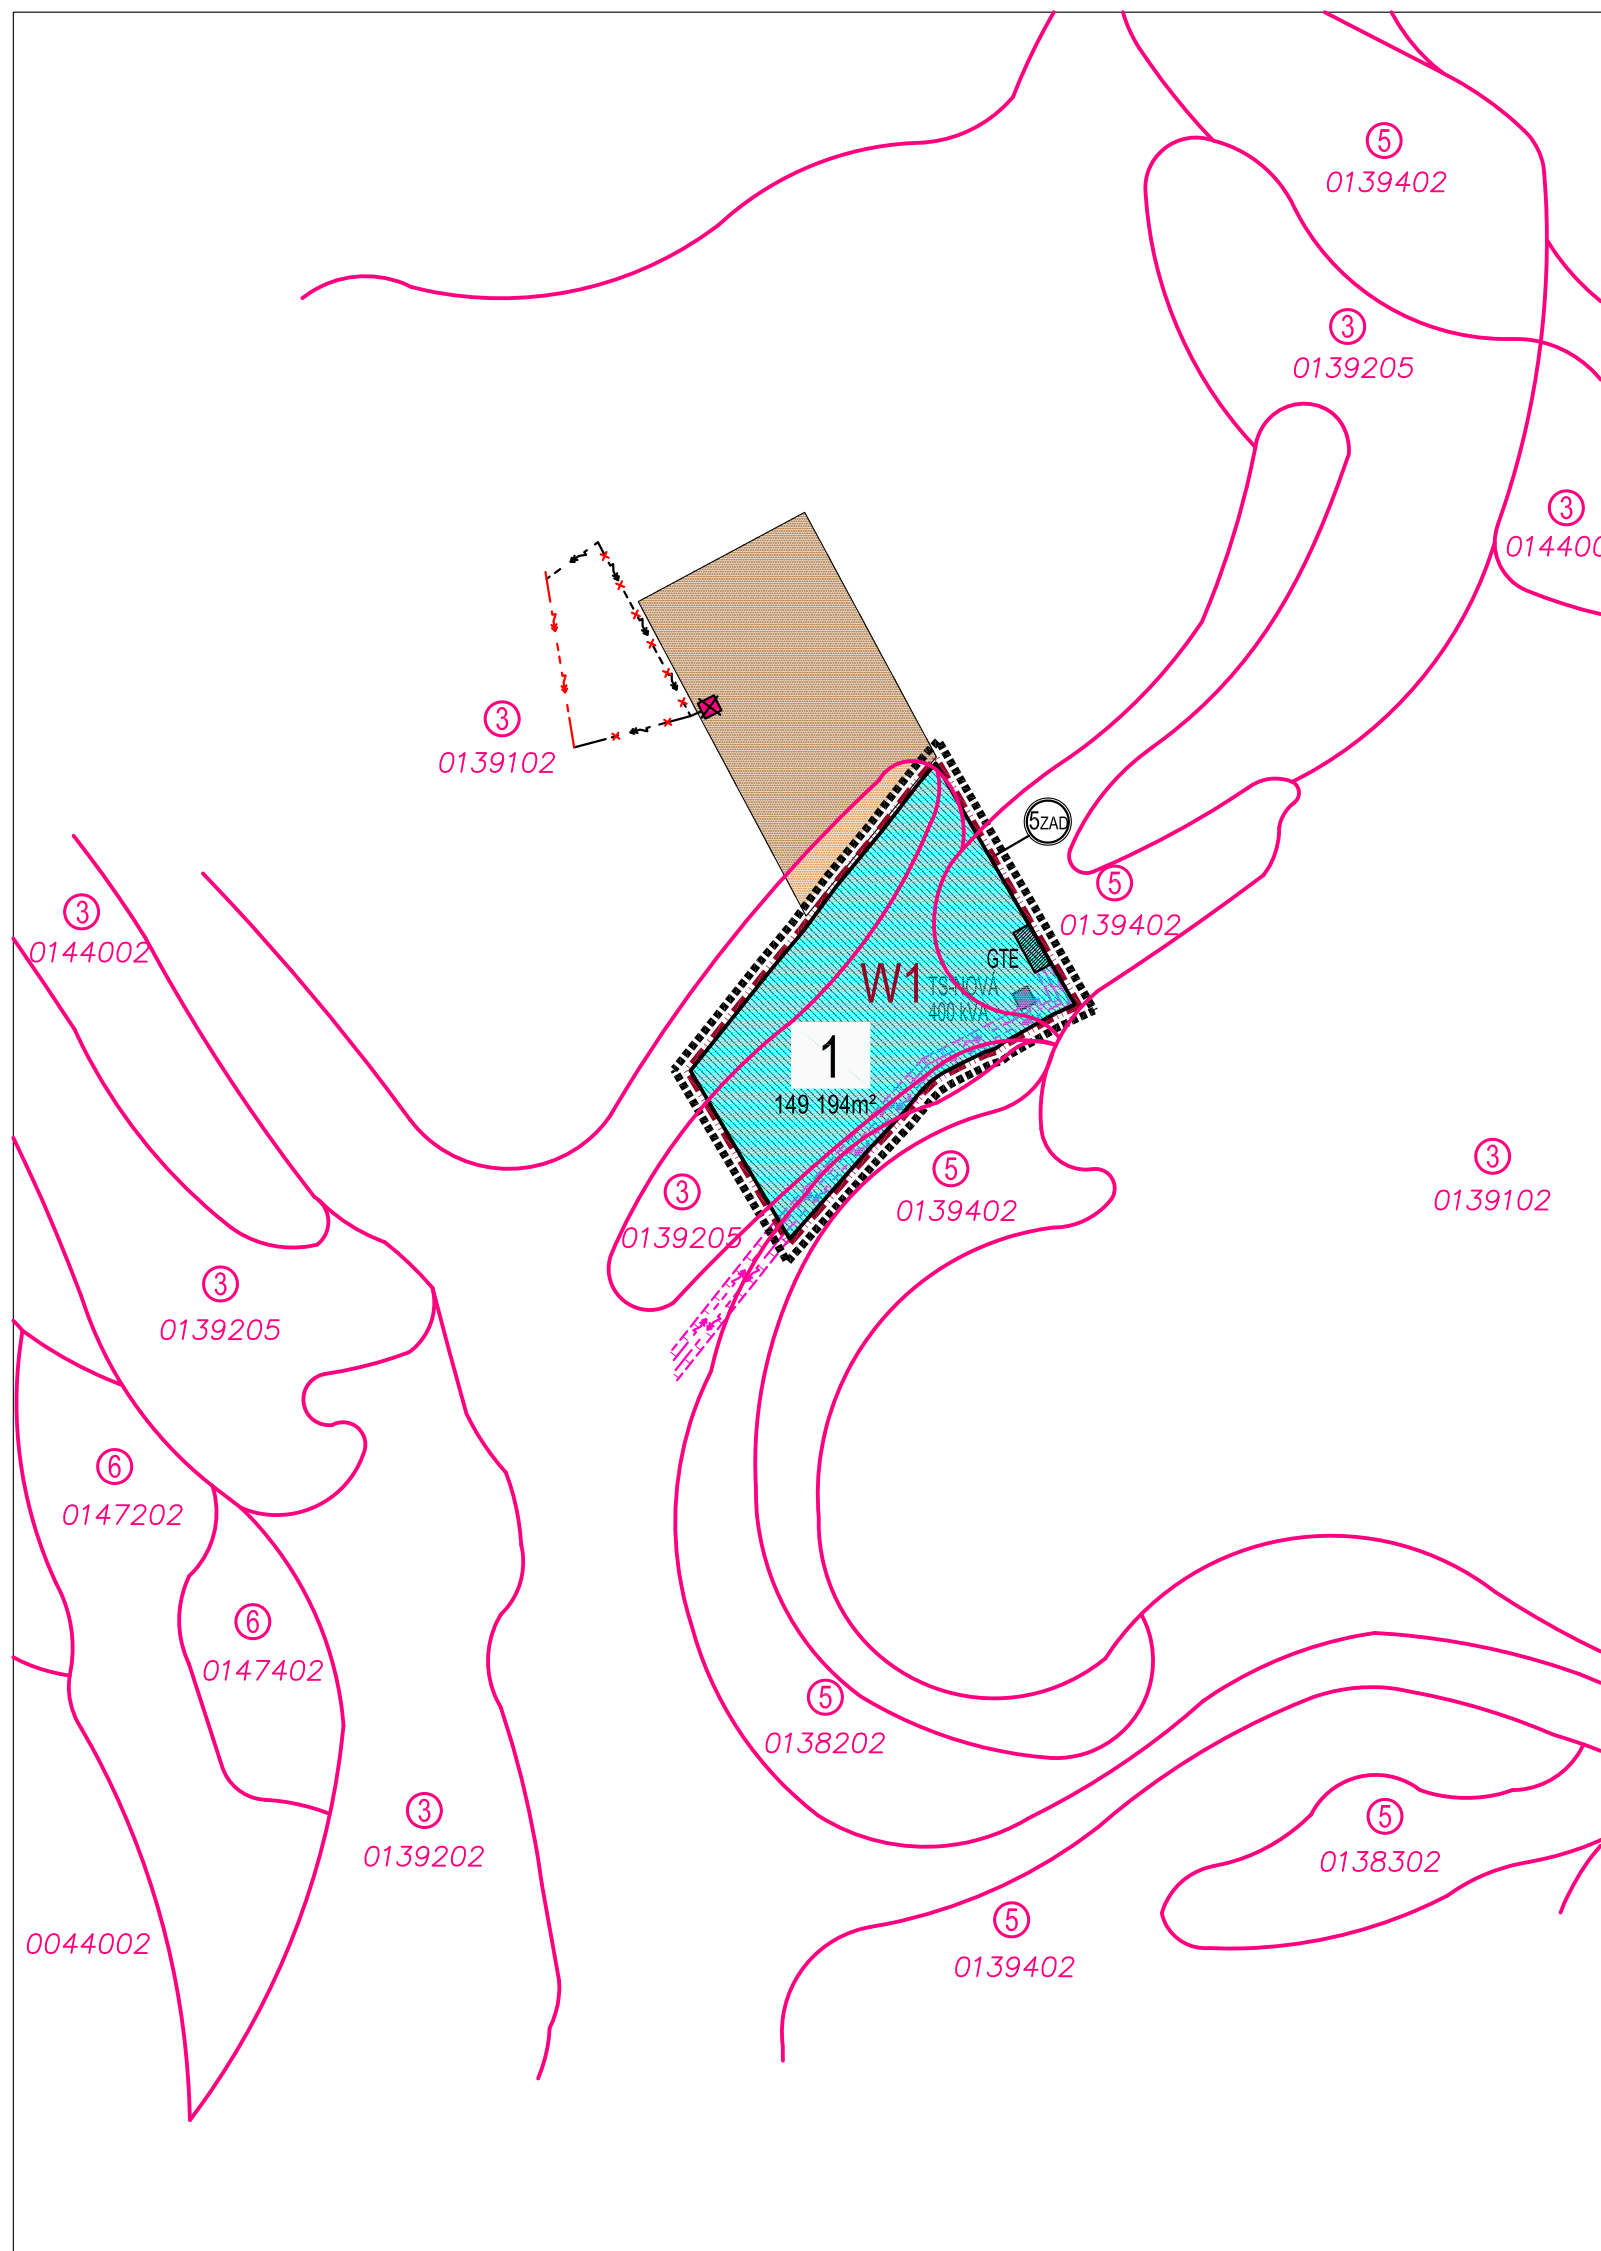

LEGENDA

STAV	NÁVRH	VÝHLAD	
	W		HRANICA ÚZEMNO- PRIESTOROVÉHO CELKU
			OZNAČENIE ÚZEMNO- PRIESTOROVÉHO CELKU
			HRANICA ROZVOJOVEJ LOKALITY
	1ZAD		OZNAČENIE ROZVOJOVEJ LOKALITY
			PLOCHY S FUNKCIOU REKREÁCIE A KÚPEĽNÍCTVA
	GTE		GEOTERMÁLNA ELEKTRÁREŇ
	1		OZNAČENIE ROZVOJOVÝCH LOKALÍT
			VONKAJŠIE ROZVOJOVÉ LOKALITY
			HRANICA BPEJ
3			SKUPINA BPEJ
0144002			KÓD BPEJ
			ORNÁ PÔDA (SKUPINA 3)
			ORNÁ PÔDA (SKUPINA 5)
			ELEKTRICKÉ VZUŠNÉ VEDENIE 22 kV
			ELEKTRICKÉ KÁBLOVÉ VEDENIE 22 kV NA ZRUŠENIE
			OCHRANNÉ PÁSMO VŠETKÝCH DRUHOV
			TRAFOSTANICA KIOSKOVÁ
			TRAFOSTANICA KIOSKOVÁ NA ZRUŠENIE

OZN. LOKALITY	VÝMERA V ha	HLAVNÁ FUNKCIA V ZMYSLE PLATNÉHO ÚPD	NAVROVANÁ Hlavná FUNKC. V ZMYSLE DOPLNKU č. 1	ÚČEL NAVROVANÝCH DOPLNKOV
5ZAD	14,9194	ORNÁ PÔDA	REKREÁCIA A KÚPEĽNÍCTVO - AQUAPARK, GEOTERMÁLNA ELEKTRÁREŇ	ZMENA FUNKCIE

OBJEDNÁVATEĽ: OBEC GOLIANOVO

SPRACOVATEĽ: NEUTRA - ARCHITEKTONICKÝ ATELIÉR, FARSKÁ 1, 949 01 NITRA

TEL./FAX: 037/6579461

ZODPOVEDNÝ PROJEKTANT: ING. ARCH. PETER MIZIA

PROJEKTANT: ING. ARCH. NIKOLETA TREBICHALSKÁ

KRAJ: NITRIANSKY

OKRES: NITRA

MIERKA: 1:10 000

FORMÁT: 2 A4

DÁTUM: 04/ 2015

8a

NÁZOV VÝKRESU: VÝKRES PERSPEKTÍVNEHO POUŽITIA POĽNOHOSPODÁRSKÝCH PÔDNYCH FONDŮ A LESNÉHO PÔDNEHO FONDU NA NEPOĽNOHOSPODÁRSKE ÚČELY