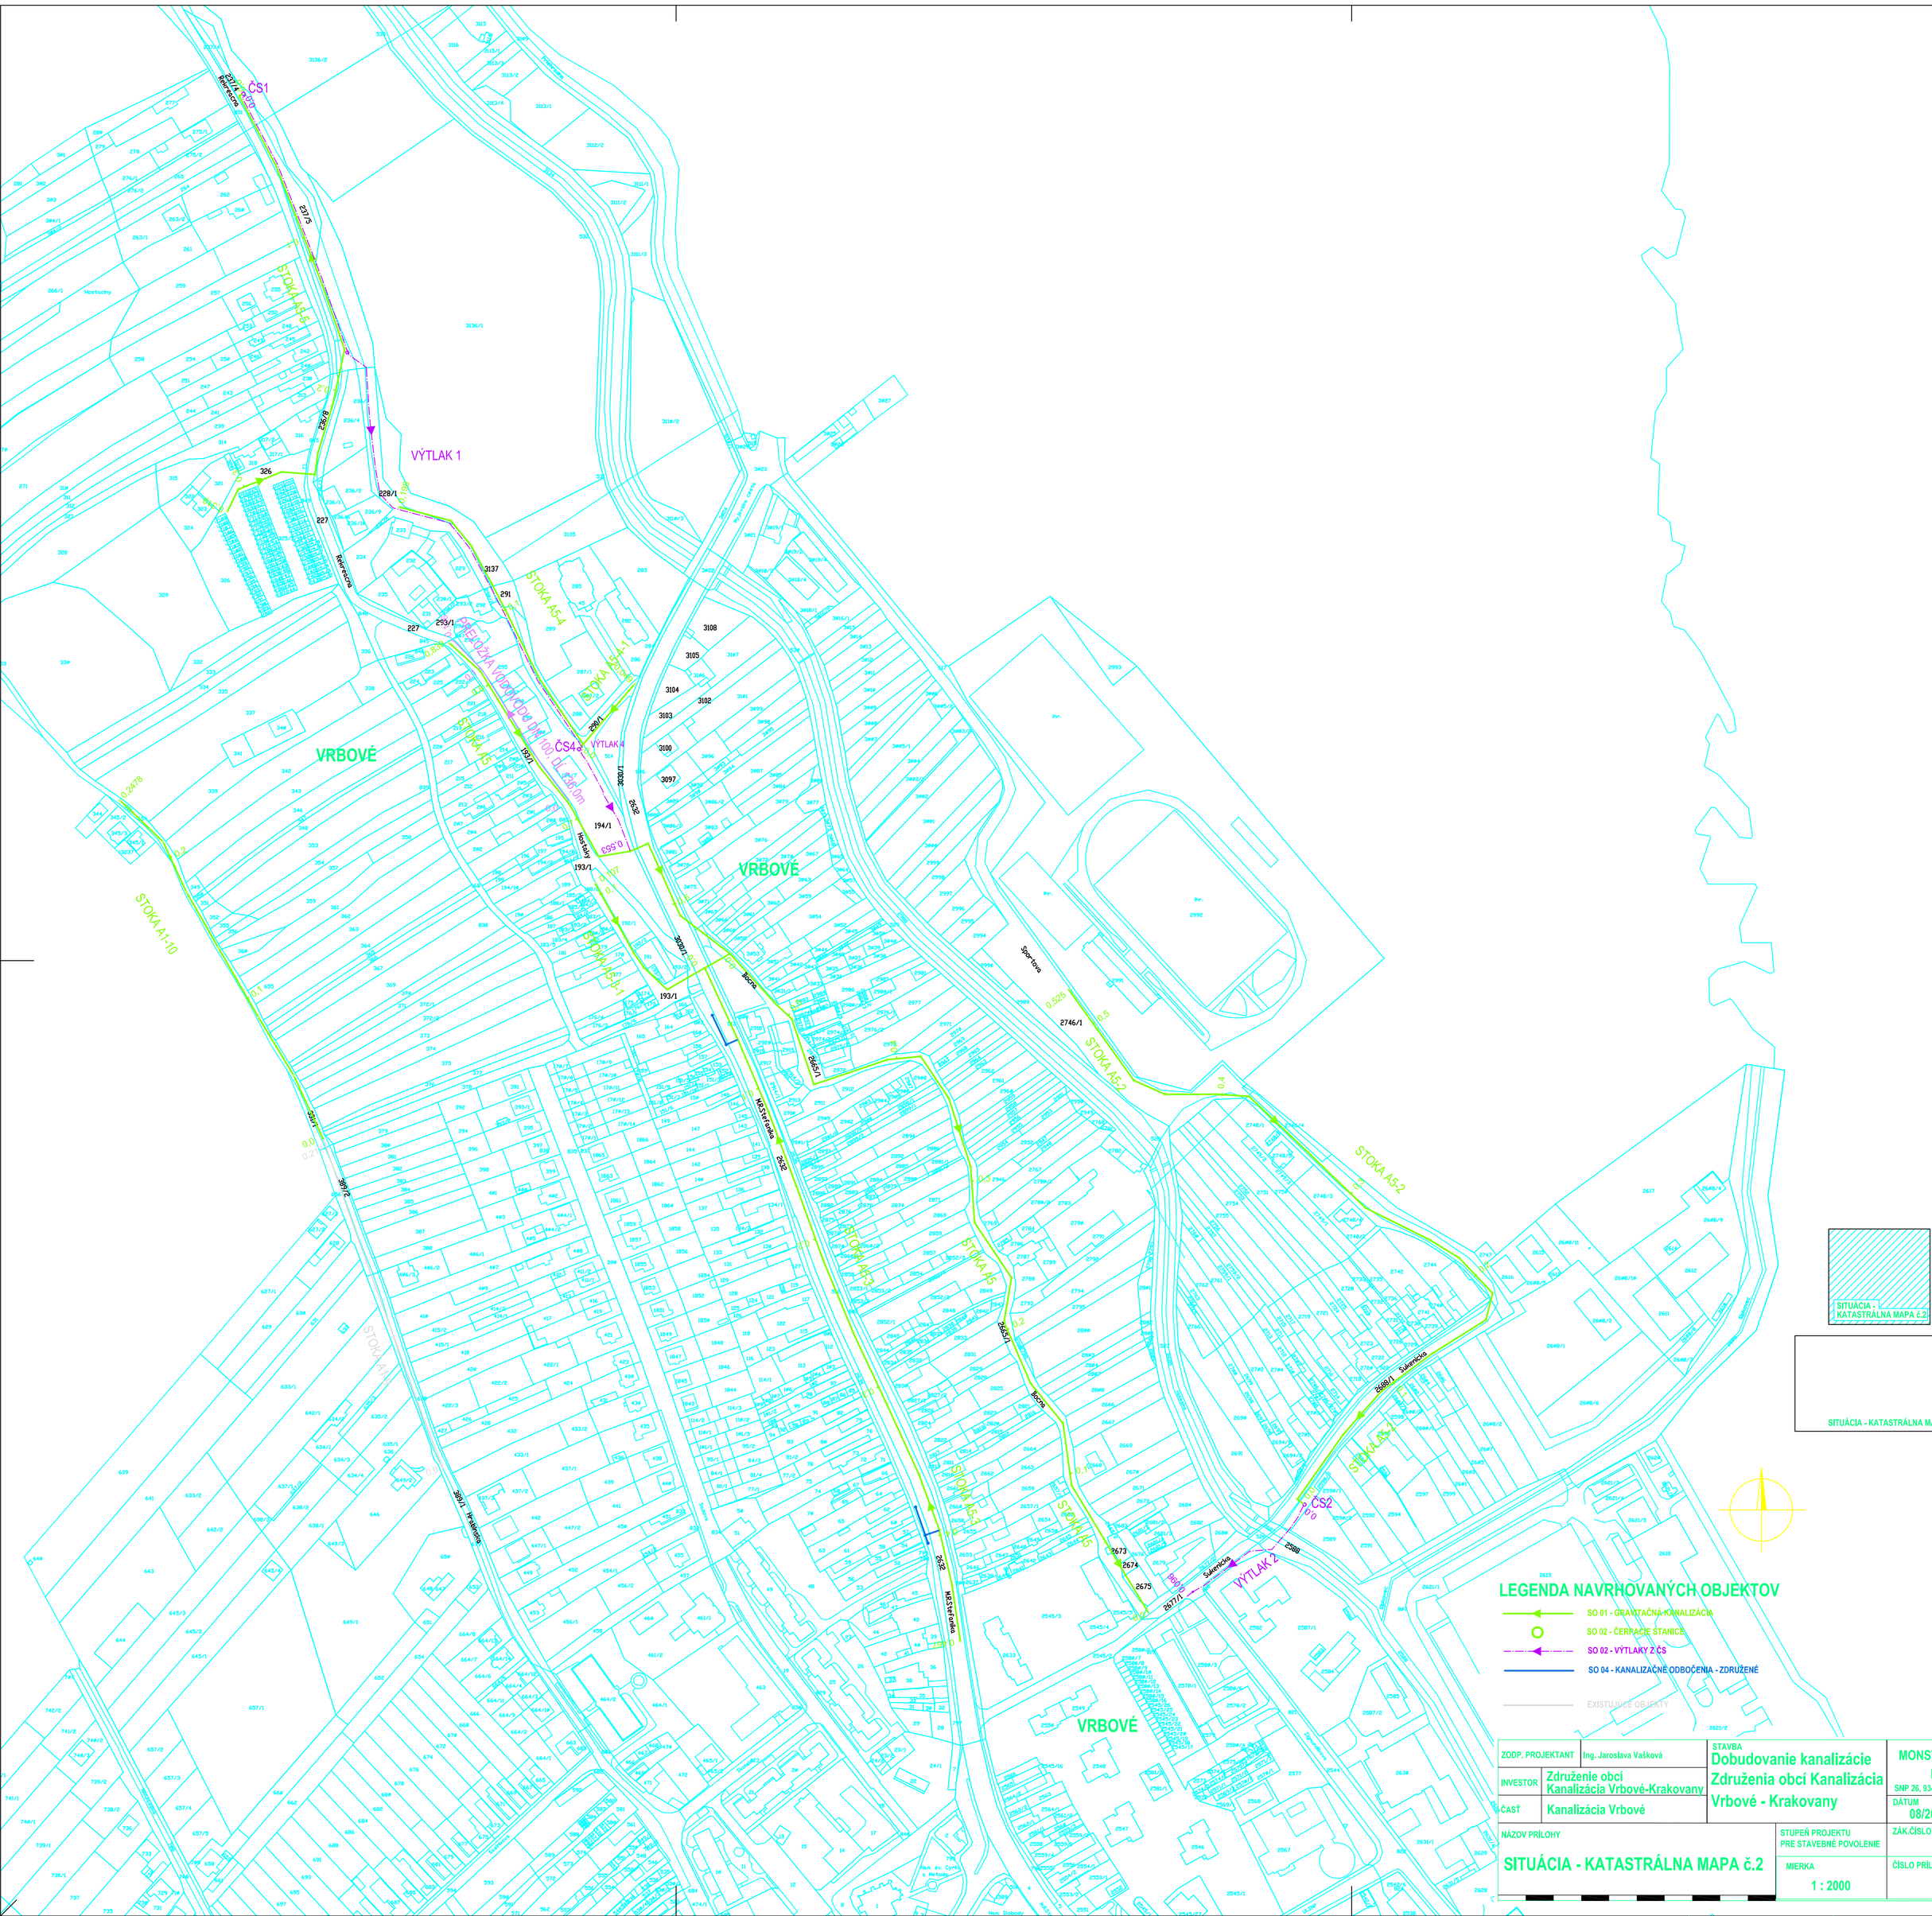

ČS1
VÝTLAK 1
VRBOVÉ
STOKA A5-4
STOKA A5-4-1
ČS4
VÝTLAK 4
STOKA A5-3
STOKA A5-2
STOKA A5-1
STOKA A1-10
STOKA A5
ČS2
VÝTLAK 2
Rekreacna
Bocna
Sportova
Sukenicka
M.R.Stefanika
Hostacky
SITUÁCIA - KATASTRÁLNA MAPA č.2
LEGENDA NAVRHOVANÝCH OBJEKTOV
SO 01 - GRAVITAČNÁ KANALIZÁCIA
SO 02 - ČERPACIE STANICE
SO 02 - VÝTLAKY Z ČS
SO 04 - KANALIZAČNÉ ODBOČENIA - ZDRUŽENÉ
EXISTUJÚCE OBJEKTY
ZODP. PROJEKTANT
Ing. Jaroslava Vašková
INVESTOR
Združenie obcí Kanalizácia Vrbové-Krakovany
ČASŤ
Kanalizácia Vrbové
STAVBA
Dobudovanie kanalizácie Združenia obcí Kanalizácia Vrbové - Krakovany
NÁZOV PRÍLOHY
SITUÁCIA - KATASTRÁLNA MAPA č.2
STUPEŇ PROJEKTU PRE STAVEBNÉ POVOLENIE
MIERKA
1 : 2000