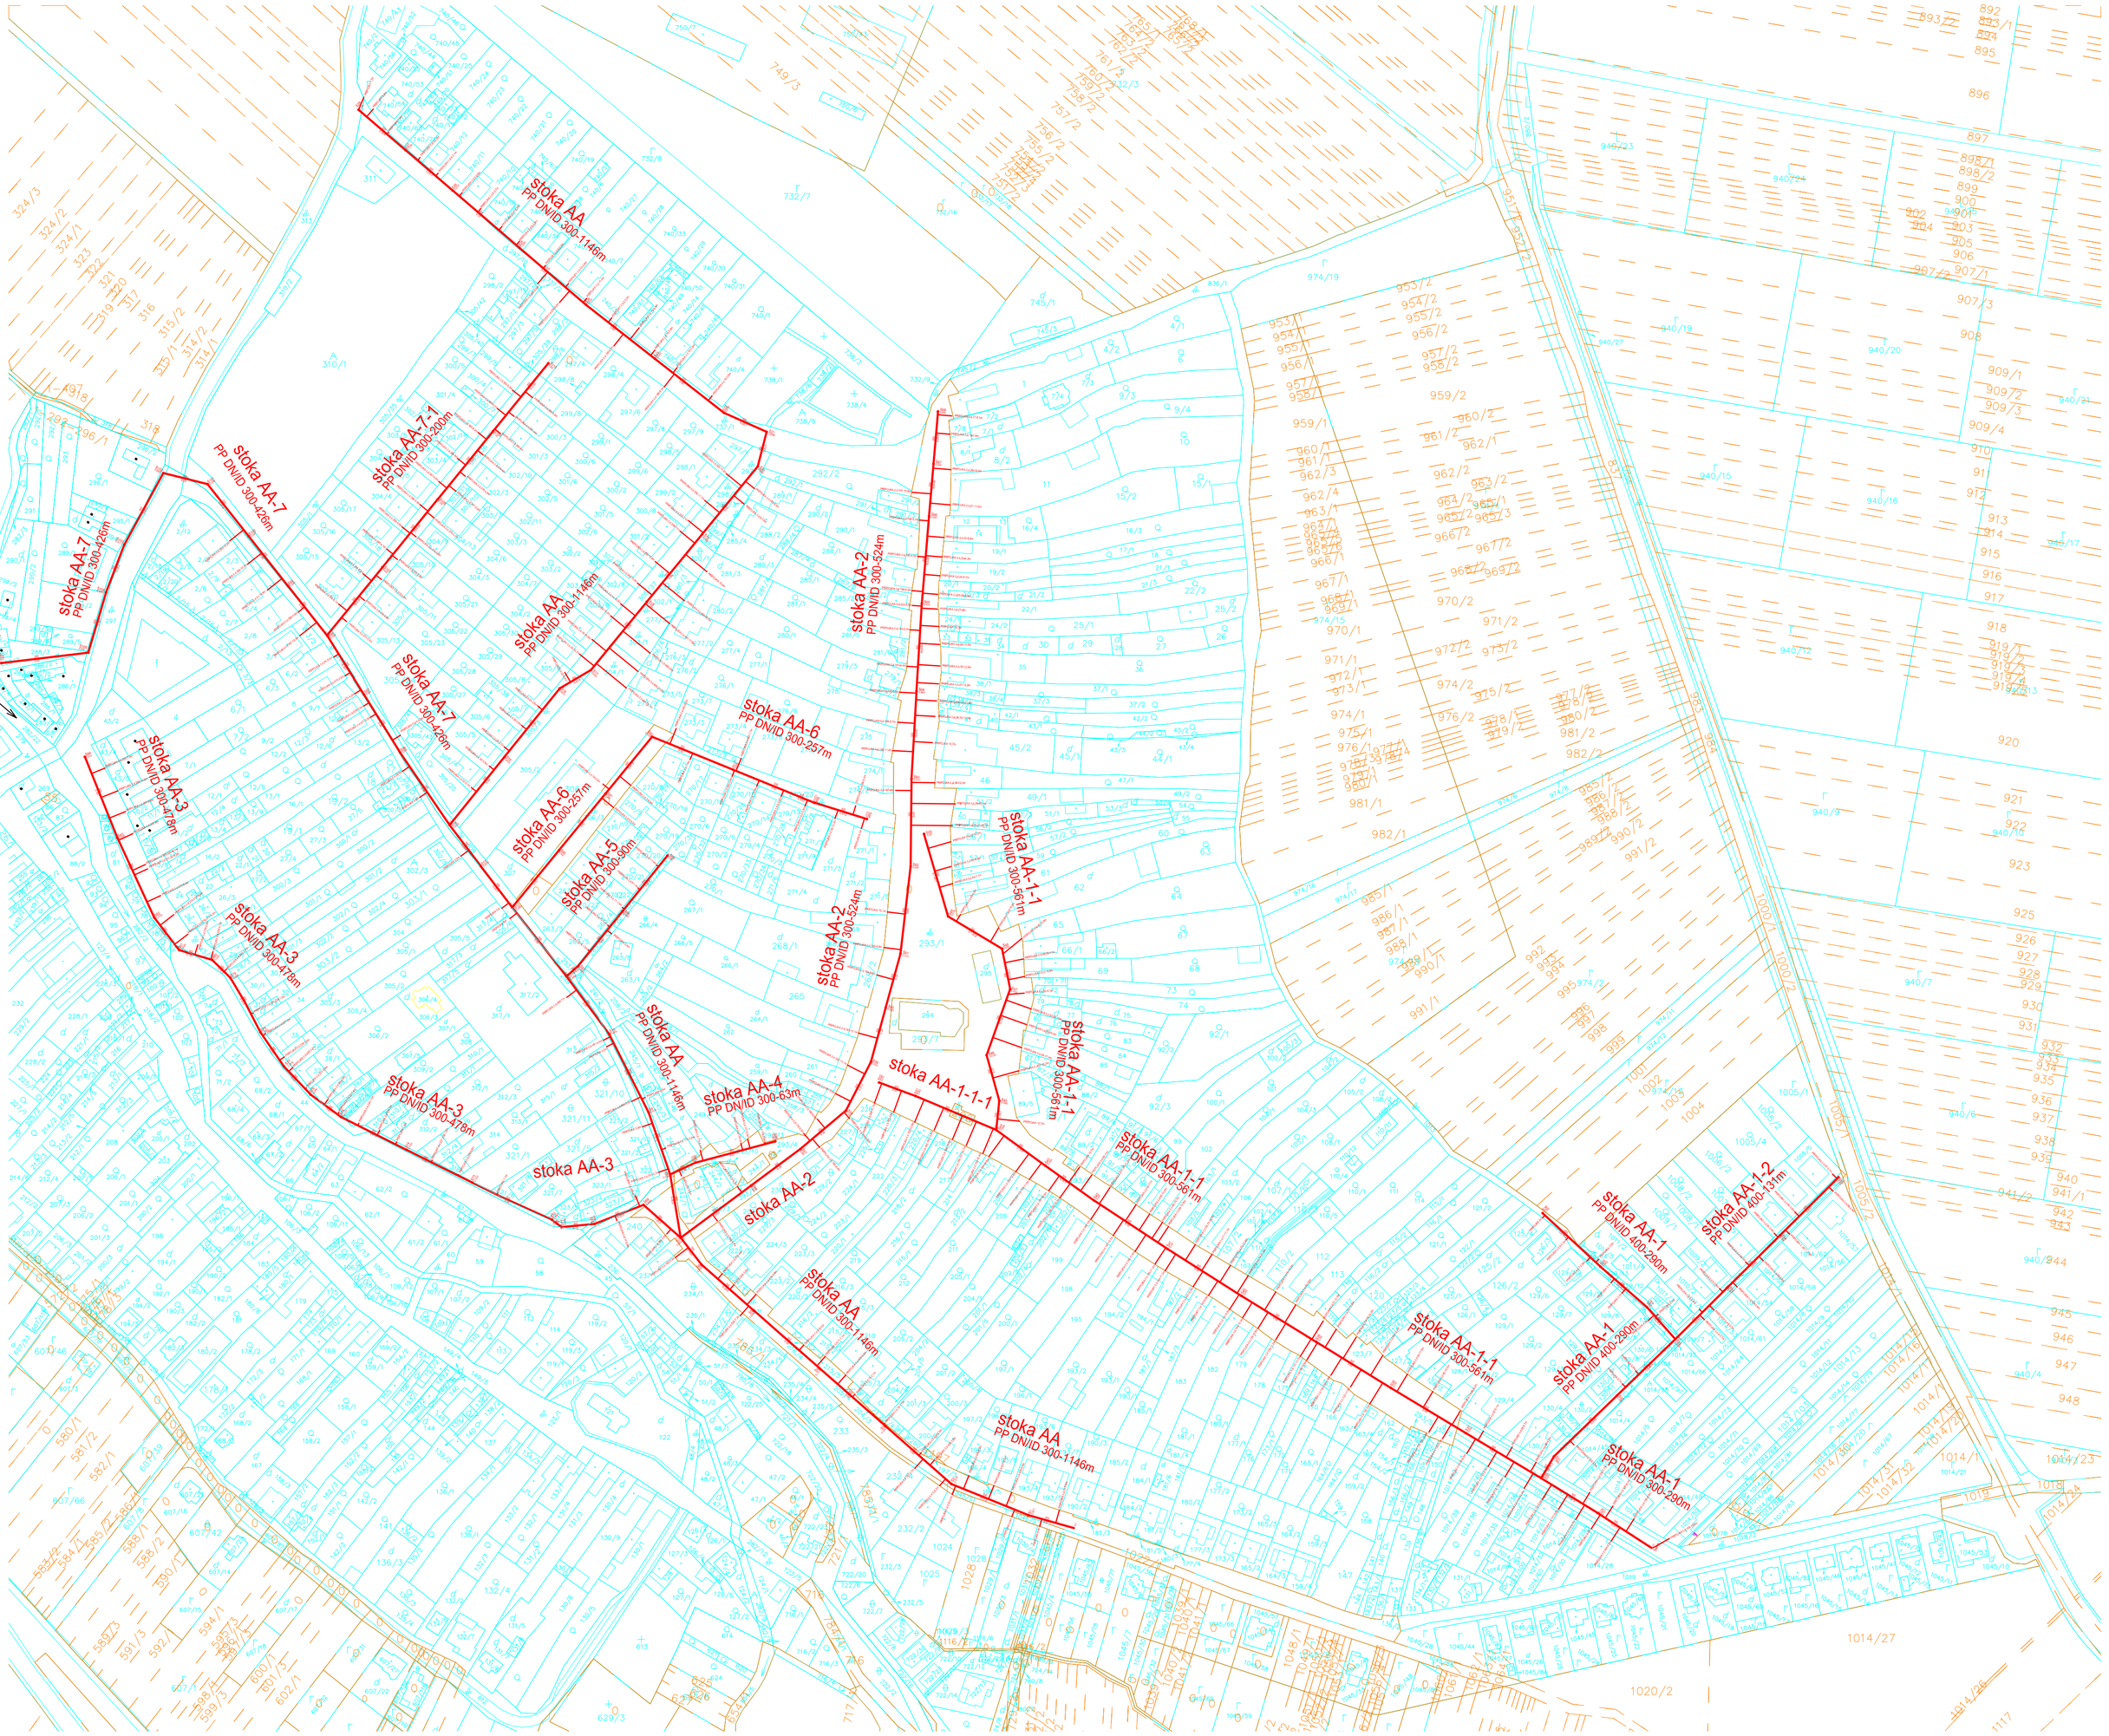


LEGENDA:

- stav katastra nehnuteľností registra "C"
- stav katastra nehnuteľností registra "E"
- navrhovaná gravitačná stoka — 300 / 5-47,2 — svetlosť / sklon v ‰ -dĺžka v m
- navrhovaná kanalizačná prípojka

ZODP. PROJEKTANT	Ing. Jaroslava Vašková	STAVBA: Dobudovanie kanalizácie Združenia obcí Kanalizácia Vrbové - Krakovany	MONTAV projekt, SNP 26, 934 01 Levice
INVESTOR	Združenie obcí Kanalizácia Vrbové-Krakovany		DÁTUM: 08/2015
ČASŤ	Kanalizácia Krakovany		
NÁZOV PRÍLOHY: SITUÁCIA - KATASTRÁLNA MAPA		STUPEŇ PROJEKTU: PRE STAVEBNÉ POVOLENIE	ZÁK.ČÍSLO: VS31/15
		MIERKA: 1 : 2000	ČÍSLO PRÍLOHY: D-1