Stredoslovenská vodárenská spoločnosť, a.s.
Partizánska cesta 5, 974 00 Banská Bystrica


Aglomerácia Nováky
Zemianske Kostoľany, Kamenec pod Vtáčnikom
Kanalizácia a ČOV

Zámer podľa zák. NR SR č. 24/2006 Z.z. v znení neskorších predpisov

SITUÁCIA
ČOV ZEMIANSKE KOSTOĽANY

LEGENDA OBJEKTOV:

1. ČERPACIA STANICA B (SO 03.2)
2. PRIJÍMACIA STANICA FEKÁLIÍ (SO 03.3)
3. ZDRUŽENÝ OBJEKT ČISTENIA (SO 03.4)
4. MERNÝ OBJEKT NA ODTOKU (SO 03.6)
5. VODOMERNÁ ŠACHTA 2 (SO 03.5)
6. VÝUSTNÝ OBJEKT (SO 03.6)
7. VNÚTORNÉ CESTY A SPEVN.PLOCHY(SO 03.7)
8. TERÉNNE ÚPRAVY A SADOVÉ (SO 03.8)
9. OPLOTENIE ČOV (SO 03.9)
10. TRAFOSTANICA (SO 03.12)
11. PRÍSTUPOVÁ CESTA (SO 03.7)
12. ŠACHTA PLÁVAJÚCICH KALOV (SO 03.4)
13. ARMATÚRNA ŠACHTA (SO 03.6)
14. DIESELAGREGÁT - PRÍSTREŠOK (SO03.2)

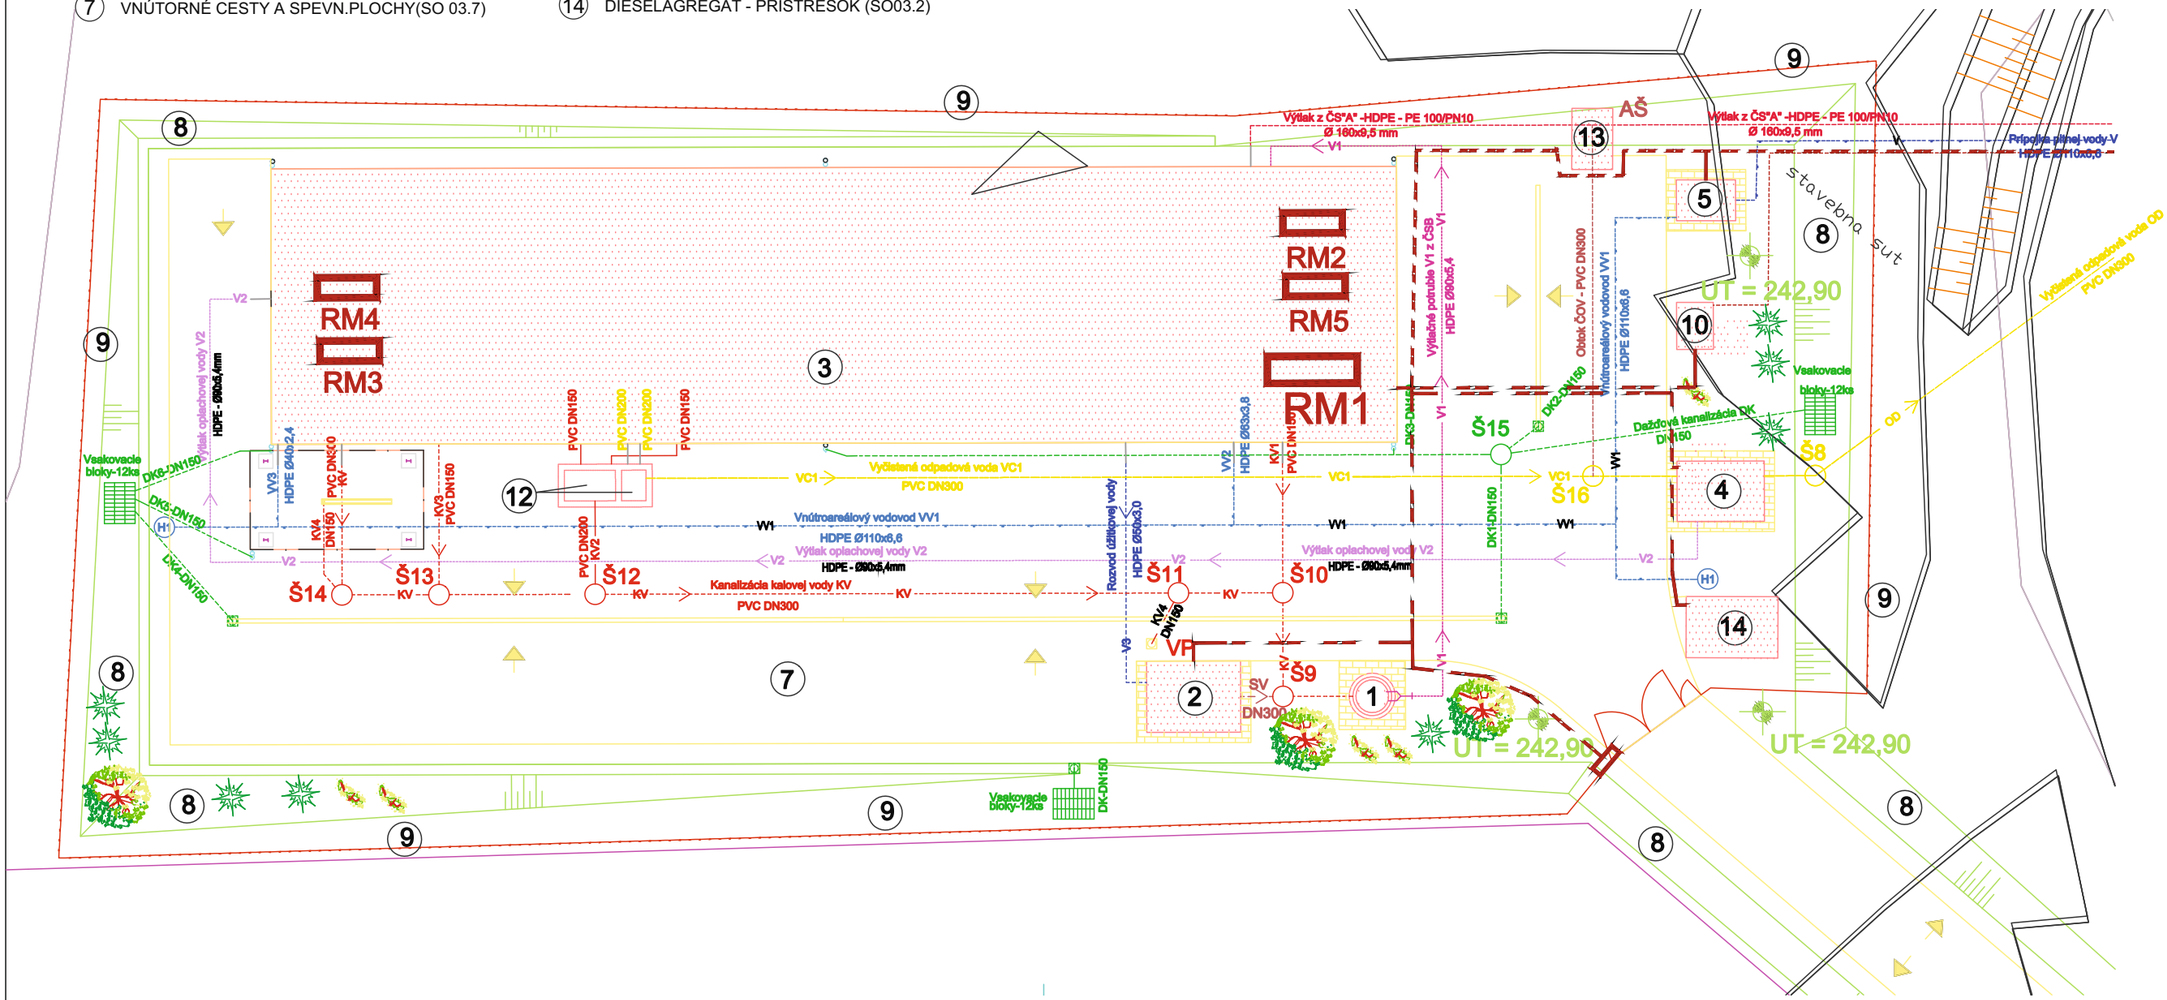



600 0 300 900m

LEGENDA:

- VNÚTROAREÁLOVÝ VODOVOD VV1,VV2,VV3
- V1 VÝTLAČNÉ POTRUBIE V1 Z ČSB
- V2 VÝTLAK OPLACHOVEJ VODY V2
- V3 ROZVOD ÚŽITKOVEJ VODY
- KV KANALIZÁCIA KALOVEJ VODY
- VC1 VYČISTENÁ ODPADOVÁ VODA VC1
- OD VYČISTENÁ ODPAD. VODA OD DO RECIPIENTU
- DAŽĎOVÁ KANALIZÁCIA
- VÝTLAČNÉ POTRUBIE Z ČS "A"
- SADOVÉ A TERÉNNE ÚPRAVY
- OPLOTENIE ČOV
- VNÚTORNÉ CESTY A SPEVNENÉ PLOCHY
- PRÍSTUPOVÁ CESTA
- ELEKTRICKÉ KÁBELOVÉ NN ROZVODY
- OBTOK ČOV

BIDOR - Ing. Juraj Billý
Projektová, inžinierska a dodávatelská činnosť v stavebníctve
Pod záhradami 14, 841 01 Bratislava

vypracoval :	Ing.arch. Vrlíková	HIP : Ing. Billý	kontrola : Ing. Jablonický
investor :	Stredoslovenská vodárenská spoločnosť, a.s., Partizánska cesta 5, 974 00 Banská Bystrica		
akcia :	Aglomerácia Nováky Zemianske Kostoľany, Kamenec pod Vtáčnikom Kanalizácia a ČOV Dokumentácia pre stavebné povolenie	formát : 6 A4 dátum : 05/2014 stupeň : DSP arch. č. : 98/2013/D1 zák. číslo : P/9000835/98/2013 mierka : 1:250	
príloha :	D Stavebná časť SO 03 ČOV Zemianske Kostoľany KOORDINAČNÝ VÝKRES ČOV	číslo prílohy : D.3.2	