



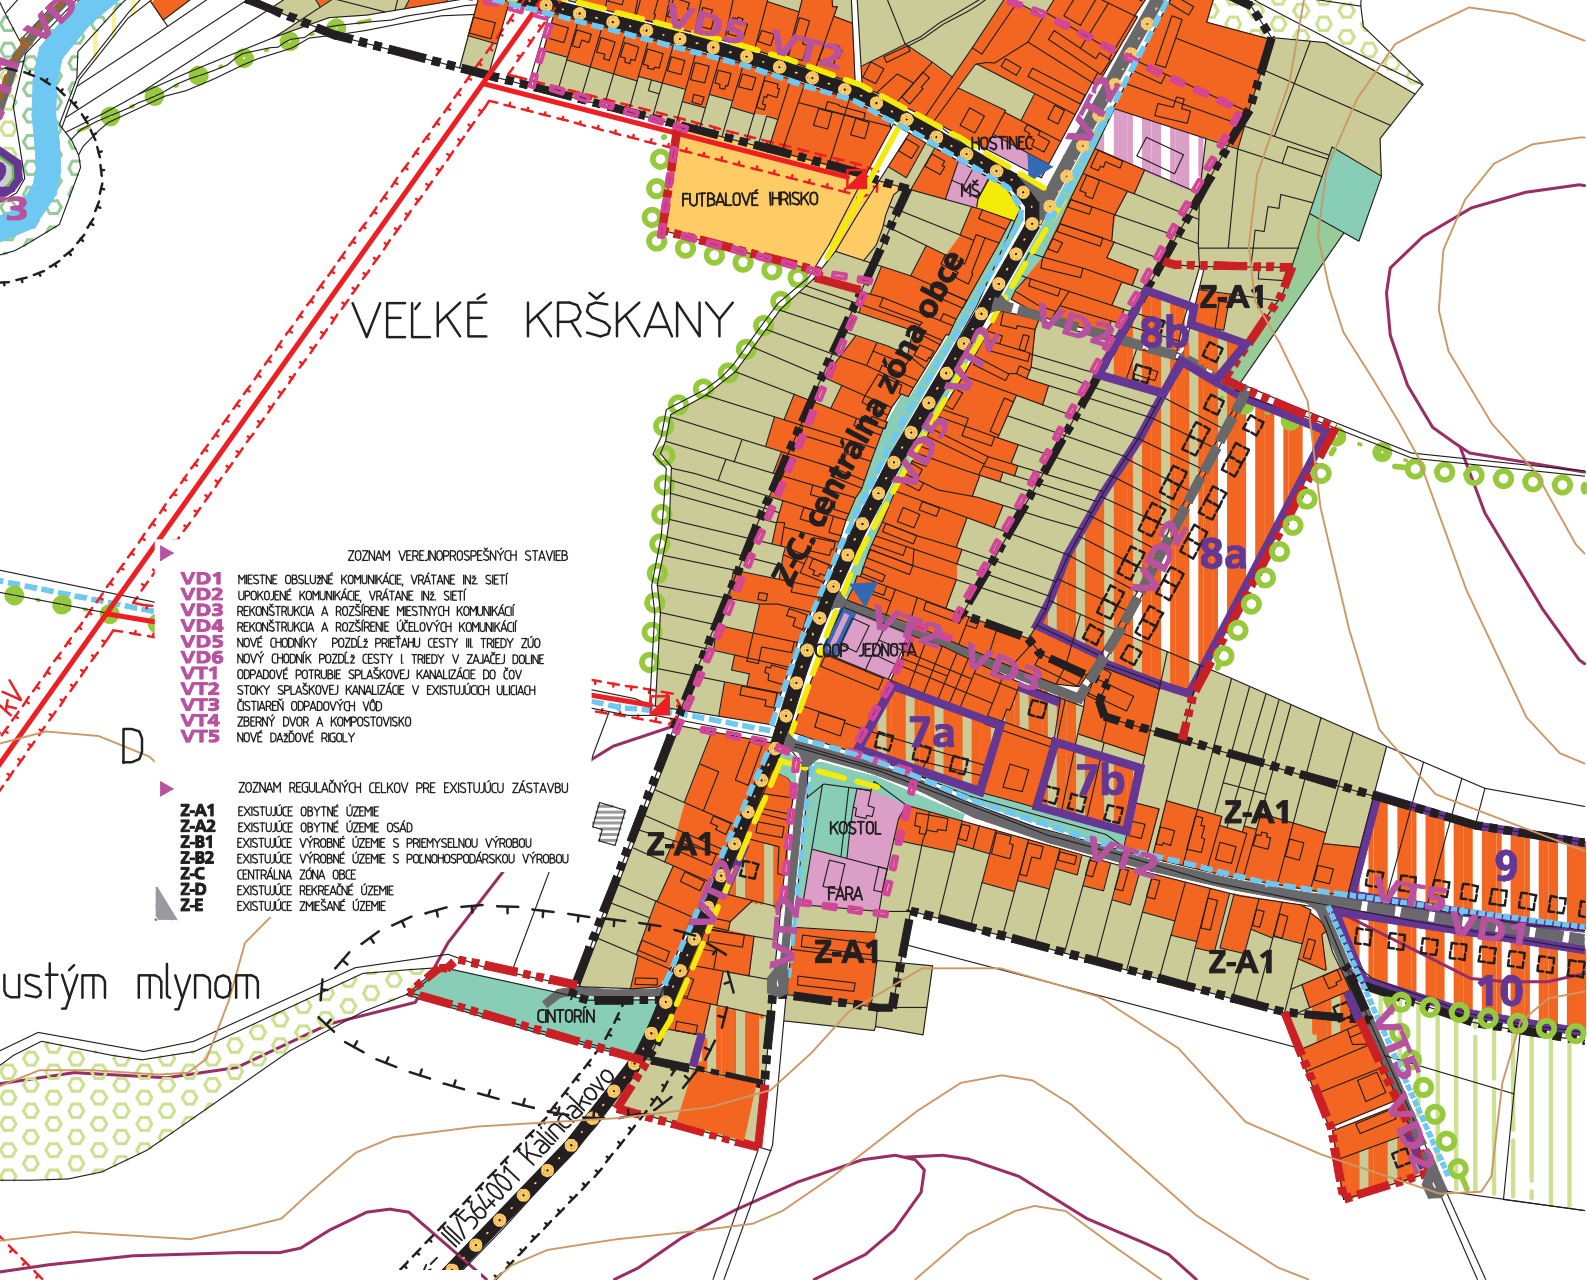

LEGENDA ÚPN O (zmenšená na 25%)		VYMEDZENIE ÚZEMIA
STAV	NÁVRH	VÝHLAD
		FRANICA RIEŠENÉHO ÚZEMIA
		FRANICA KATASTRÁLNEHO ÚZEMIA
		FRANICA ZASTAVANÉHO ÚZEMIA OBCE
		FRANICA NAVRHNÝCH ROZVOJOVÝCH PLOCH
		OZNACENIE NAVRHNÝCH ROZVOJOVÝCH PLOCH
		DOPRAVNÉ A TECHNICKÉ VYBAVENIE
		ELEKTRICKÉ VEDENIE VN
		TRAFOSTANICE (TS)
		VTL A VVTL PLYNOVODY
		REGULAČNÁ STANICA PLYNU (RS)
		ODPADOVÉ POTRUBIE SPLAŠKOVEJ KANALIZÁCIE DO NAVRHNÝCH ČOV
		DAŽDOVÝ RIGOL
		CESTY I-III. TREDY
		MIESTNE A ÚČELOVÉ KOMUNIKÁCIE
		ODSTAVNÉ PLOCHY
		ZASTÁVKY HROMADNEJ DOPRAVY
		CYKLOTURISTICKÉ TRASY
		NÁUČNÝ CHODNÍK HORSKÁ DOLINA
		HLAVNÉ PEŠIE TRASY, SAMOSTATNÉ CHODNÍKY
		ZBERNÝ DVOR
		FUNKČNÉ VYUŽITIE ÚZEMIA
		PLOCHY BÝVANIA V RODINNÝCH DOMOCH SO ZÁHRADAMI
		PLOCHY BÝVANIA V BYTOVÝCH DOMOCH
		PLOCHY OBČANSKEJ VYBAVENOSTI
		PLOCHY VÝROBY, SKLADOV A TECHNICKÉHO VYBAVENIA
		PLOCHY ŠPORTU A REKREÁCIE
		PLOCHY ZÁHRAD
		PLOCHY VINÍC, OVOCNÝCH SADOV
		PLOCHY LESOV A NELESNEJ DREVINOVEJ VEGETÁCIE
		PLOCHY VEREJNEJ A VYHRADENEJ ZELENE
		PLOCHY TRVALÝCH TRÁVNÝCH PORASTOV
		ORNÁ PÔDA (BIELA FARBA)
		LÚNOVÁ ZELEŇ (POLOPRIEPUSTNÁ / IZOLAČNÁ)
		VODNÝ TOK
		CENTRÁLNA ZÓNA OBCE (FRANICA)
		OBMEDZENIA A REGULATÍVY PRE VÝSTAVBU
		NÁRODNÁ PRÍRODNÁ REZERVÁCIA (FRANICA)
		OCHRANNÉ PÁSMO NPR (100m)
		OCHRANNÉ PÁSMO PRÍRODNÉHO LIEČIVÉHO ZDROJA 2. STUPŇA (SANTOVKA)
		OCHRANNÉ PÁSMO VŠETKÝCH DŮLHOV (40m, ROZLÚŠ. PODLA FARBY)
		VEREJNOSPESNÉ STAVBY, ASANÁCIE
		PLOCHY PRE VEREJNOSPESNÉ STAVBY
		OBJEKTY NA ASANÁCIE

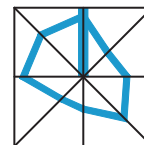

K R Š K A N Y

Územný plán obce Krškany,
schválený OZ uznesením č.18/2010 zo dňa 25.11.2010

**KOMPLEXNÝ NÁVRH PRIESTOROVÉHO USPORIADANIA
A FUNKČNÉHO VYUŽÍVANIA ÚZEMIA**

M 1:5 000 **3**