



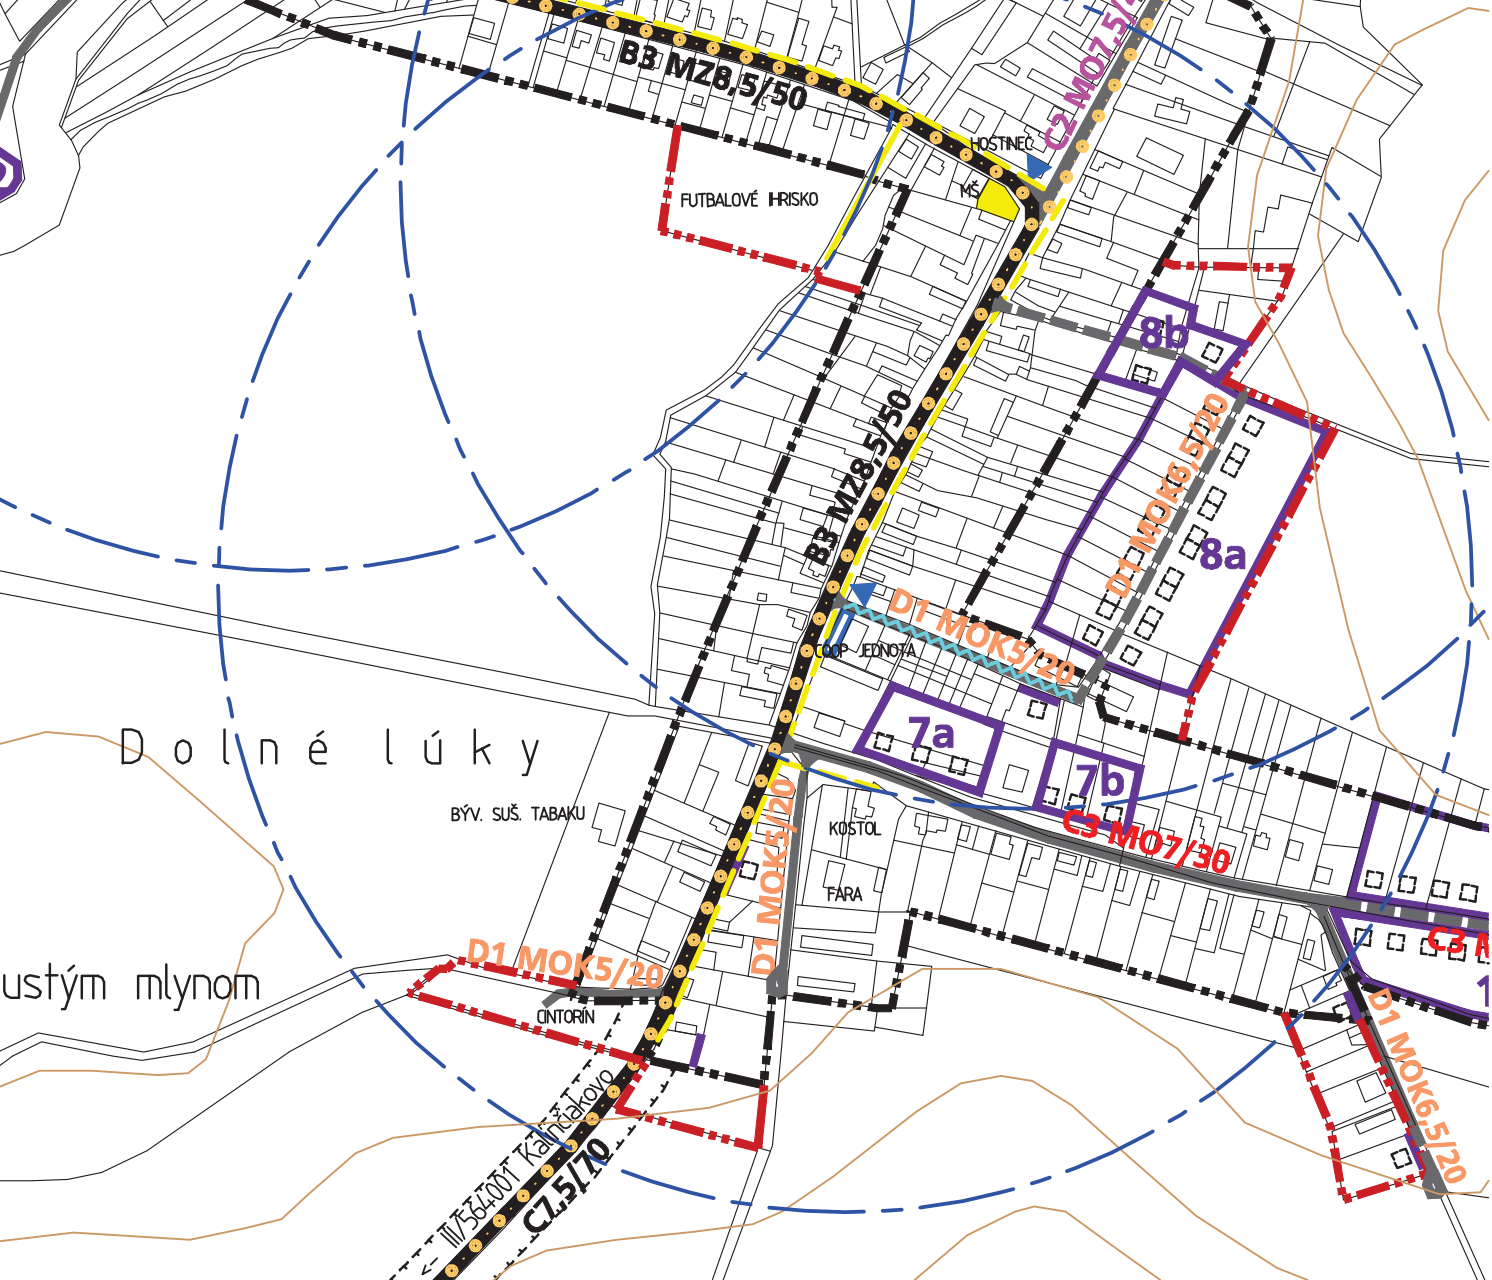

LEGENDA ÚPN O (zmenšená na 25%)

STAV	NÁVRH	VÝHLAD	VYMEZENIE ÚZEMIA
			HRANICA RIEŠENÉHO ÚZEMIA
			HRANICA KATASTRÁLNEHO ÚZEMIA
			HRANICA ZASTAVANÉHO ÚZEMIA OBCE
			HRANICE NAVRHL NOVÝCH ROZVOJOVÝCH PLŔCH
			OZNAČENIE NAVRHL NOVÝCH ROZVOJOVÝCH PLŔCH
			NADRADENÁ DOPRAVNÁ INFRAŠTRUKTÚRA
			CESTA I. TRIEDY
			CESTA III. TRIEDY
			FUNKČNÉ TRIEDY A KATEGÓRIE KOMUNIKÁCIÍ
			ZBERNÁ KOMUNIKÁCIA B2 (M2 85/50, MIMO ZÚ: C 95/70)
			ZBERNÁ KOMUNIKÁCIA B3 (M28,5/50, MIMO ZÚ: C 75/70)
			OBSLUŽNÁ KOMUNIKÁCIA C2 (MO 75/40)
			OBSLUŽNÁ KOMUNIKÁCIA C3 (MO 7/30, MO 5/30)
			UPOKOJENÁ KOMUNIKÁCIA D1 (MOK 65/20, MOK 5/20)
			ÚČELOVÉ KOMUNIKÁCIE MIMO ZÚO (ŠÍRKA 4,5m, 6m)
			NAVHOVANÉ OPATRENIA
			REKONŠTRUKCIA CIEST S LÚNOVÝM DOPRAVNÝMI ZÁVADAMI
			NEMOTOROVÁ DOPRAVA
			CYKLOTURISTICKÁ TRASA
			NÁUČNÝ CHODNÍK HORŠIANSKA DOLINA
			HLAVNÉ PEŠIE TRASY A PRIESTRANSTVÁ
			DOPRAVNÉ ZARIADENIA
			ODSTAVNÉ PLOCHY (PARKOVISKÁ)
			ZASTÁVKY HROMADNEJ DOPRAVY
			IZOČARA PEŠIEJ DOSTUPNOSTI 500 m K ZASTÁVKAM HD
			OCHRANNÉ PÁSMA
			OCHRANNÉ PÁSMA CIEST (MIMO ZÚO)

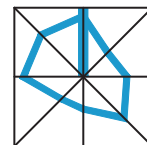

K R Š K A N Y

Územný plán obce Krškany,
schválený OZ uznesením č.18/2010 zo dňa 25.11.2010

VÝKRES RIEŠENIA VEREJNÉHO DOPRAVNÉHO VYBAVENIA

M 1:5 000 4