


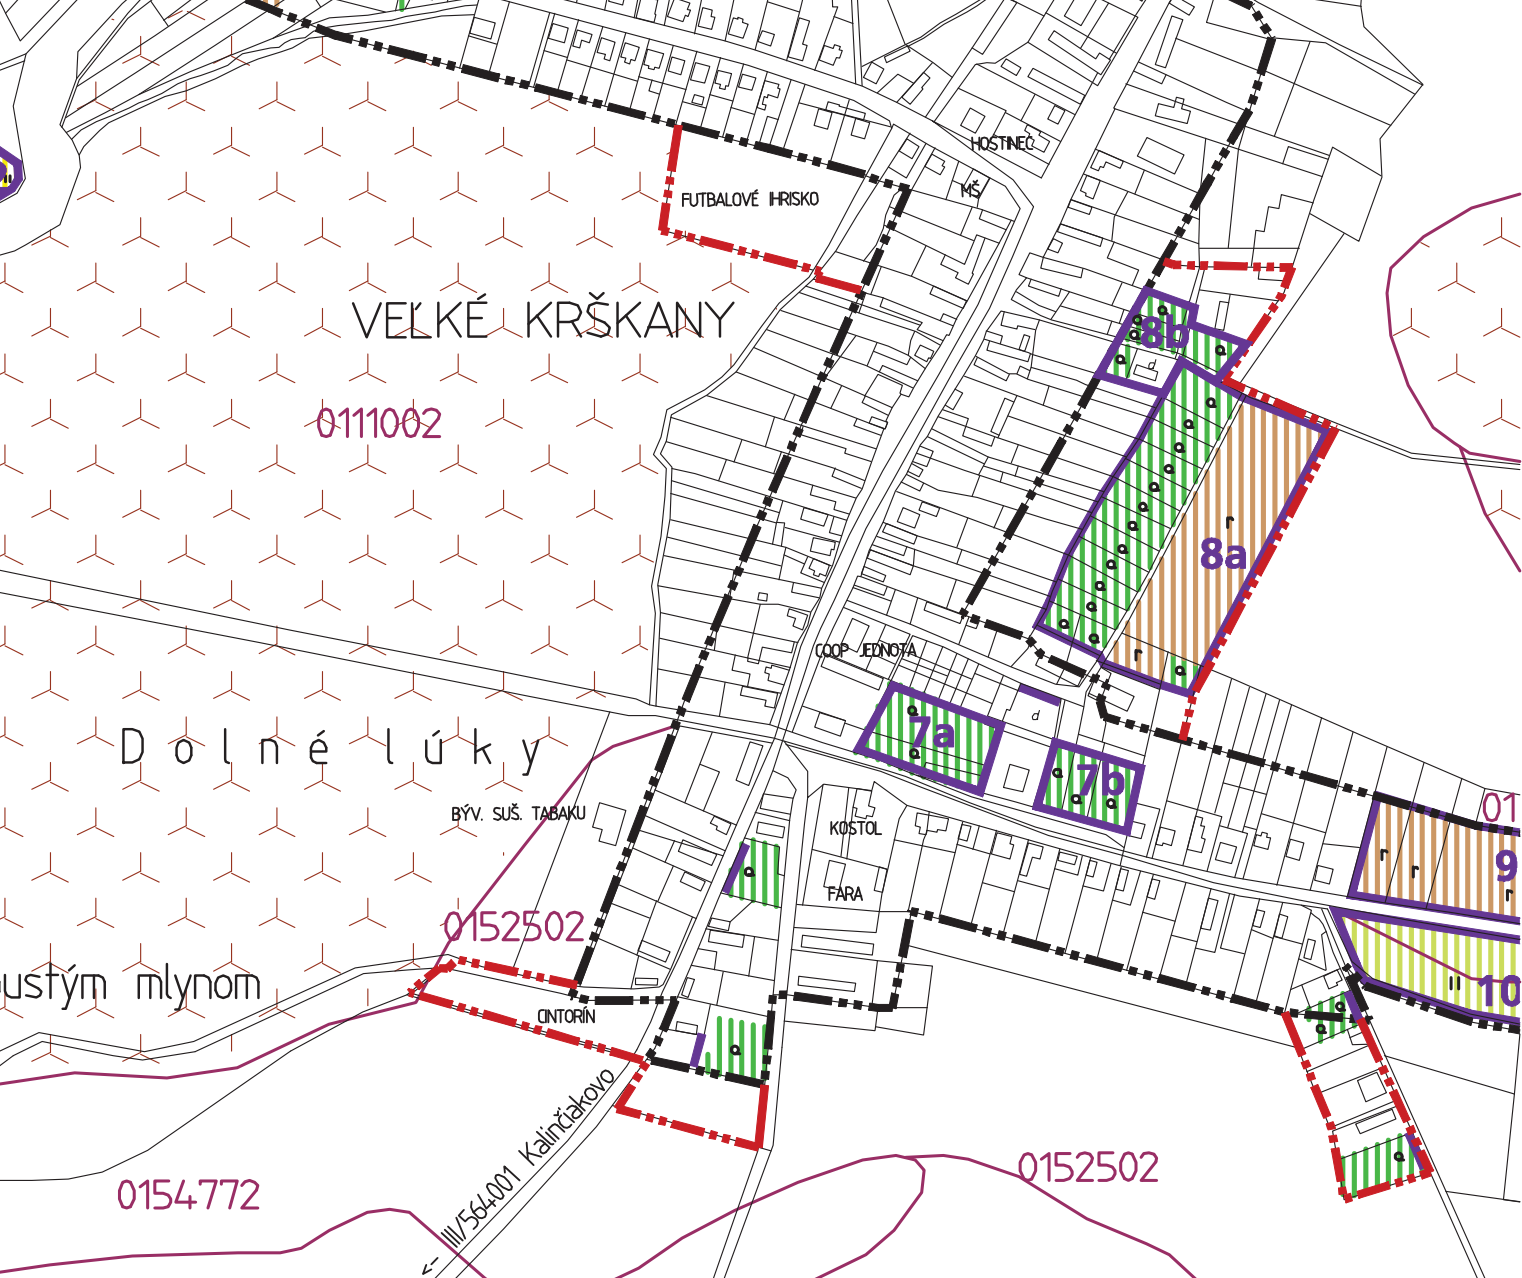

LEGENDA ÚPN O (zmenšená na 25%)

STAV	NÁVRH	VÝHLAD	VYMEDZENIE ÚZEMIA
			HRANICA RIEŠENÉHO ÚZEMIA
			HRANICA KATASTRÁLNEHO ÚZEMIA
			HRANICA ZASTAVANÉHO ÚZEMIA OBCE
			HRANICE NAVRH NOVÝCH ROZVOJOVÝCH PLÔCH
			OZNAČENIE NAVRH NOVÝCH ROZVOJOVÝCH PLÔCH
			POĽNOHOSPODÁRSKA PÔDA
			HRANICE BPEJ
			KÓD BPEJ
			NAUKVALITNEJŠIA POĽNOHOSPODÁRSKA PÔDA (1-4. SKUPINY KVALITY)
			HYDROMELIORAČNÉ OPATRENIA - ZÁVLAHY
			ZÁBERY PODLA DRUHU POZEMKU
			ORNÁ PÔDA
			ZÁHRADY
			TRVÁLÉ TRÁVNÉ PORASTY
			ZASTAVANÉ PLOCHY
			OSTATNÉ PLOCHY

K R Š K A N Y

Územný plán obce Krškany,
schválený OZ uznesením č.18/2010 zo dňa 25.11.2010

VÝKRES PERSPEKTÍVNEHO POUŽITIA PPF A LPF
NA NEPOĽNOHOSPODÁRSKE ÚČELY

M 1:5 000 **6**