



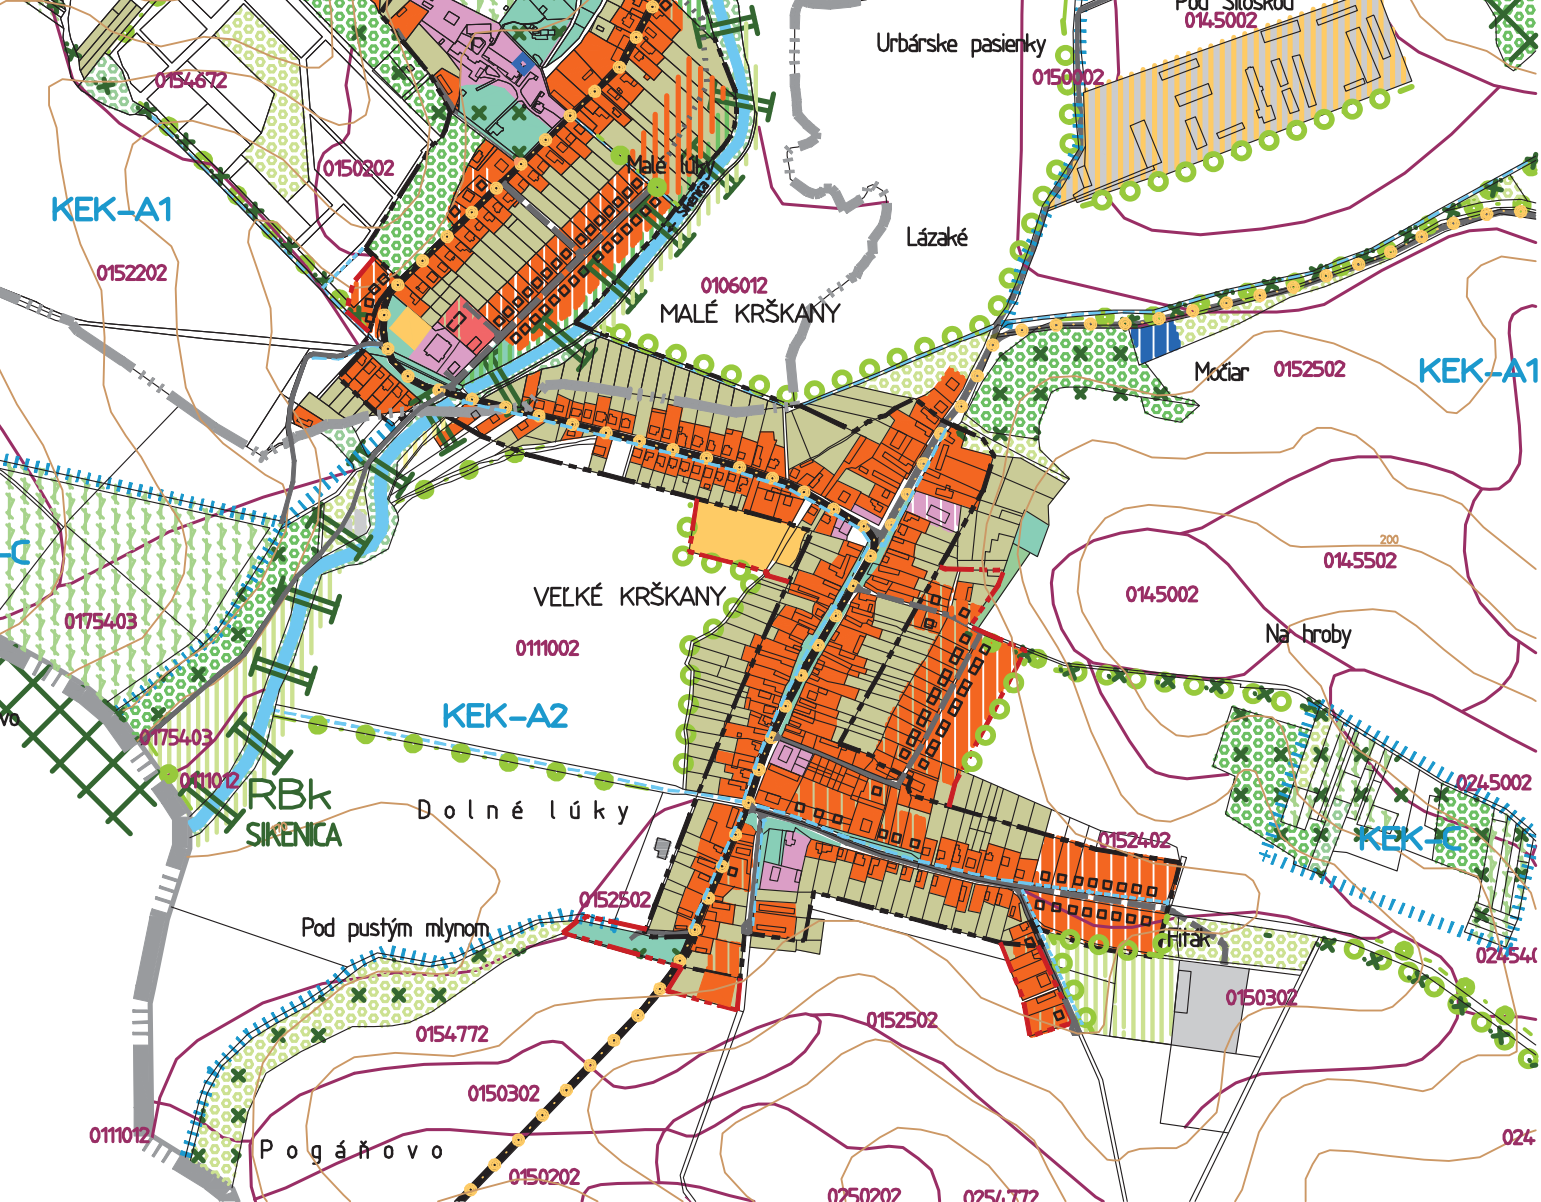

LEGENDA ÚPN O (zmenšená na 50%)	
STAV	NÁVRH
	HRANICE ŘEŠENÉHO ÚZEMIA
	HRANICE KATASTRÁLNÉHO ÚZEMIA
	HRANICA ZASTAVANÉHO ÚZEMIA OBCE / NÁVRH ROZŠÍŘENIA
KRAJINNÁ ŠTRUKTÚRA A FUNKČNÉ VYUŽITIE ÚZEMIA	
	LESNÉ PORASTY
	NELESNÁ KROVINOVÁ A STROMOVÁ VEGETÁCIA
	LÍNOVÁ ZELEŇ
	VEREJNÁ A VYHRADENÁ ZELEŇ
	TRVALÉ TRÁVNÉ PORASTY
	ORNÁ PÓDA (BIELÁ FARBA)
	VODNÉ TOKY
	DAŽĎOVÉ RIGOLY
	ZÁHRADY
	VINICE, OVOCNÉ SADY
	PLOCHY BÝVANIA
	PLOCHY OBČANSKEJ VYBAVENOSTI
	PLOCHY VÝROBY, SKLADOV A TECHNICKÉHO VYBAVENIA
	PLOCHY ŠPORTU A REKREÁCIE
	ZBERNÝ DVOR, KOMPOSTOVISKO
	CESTNÉ KOMUNIKÁCIE
OCHRANA PRÍRODY A KRAJINY, PRÍRODNÝCH ZDROJOV	
	POĽNOHOSPODÁRSKA PÓDA 1-4, SKUPINY KVALITY
	ZDROJ MINERÁLNEJ VODY
	NÁRODNÁ PRÍRODNÁ REZERVÁCIA (HRANICA)
	OCHRANNÉ PÁSMO NPR (100m)
	OCHRANNÉ PÁSMO PRÍRODNÉHO LIEČIVÉHO ZDROJA 2. STUPŇA
	HYGIENICKÉ OCHRANNÉ PÁSMA
KRAJINDEKOLOGICKÉ KOMPLEXY	
	HRANICE KRAJINDEKOLOGICKÝCH KOMPLEXOV
	ORÁČIOVÁ PAHORKATINOVÁ KRAJINA
	ORÁČIOVÁ KRAJINA NA RIEČNEJ NIVE
	LESNÁ KRAJINA ERÓZNYCH DOLÍN V PAHORKATINE
	KRAJINA S TRVALÝMI KULTÚRAMI - VINOHRADMI
ÚZEMNÝ SYSTÉM EKOLOGICKEJ STABILITY	
	BIOCENTRUM NADREGIONÁLNEHO VÝZNAMU
	BIOCENTRUM REGIONÁLNEHO VÝZNAMU
	BIOKORIDOR REGIONÁLNEHO VÝZNAMU
	POTENCIÁLNY BIOKORIDOR Miestneho významu
	POTENCIÁLNE BIOCENTRUM Miestneho významu
	POTENCIÁLNE INTERAKČNÉ PRVKY - LÍNOVÉ PLOŠNÉ
EKOSTABILIZAČNÉ OPATRENIA	
	NÁVRH LÍNOVÉJ ZELENÉ
	NÁVRH NA ZALESNENIE ÚZEMIA
	NÁVRH TRVALÝCH TRÁVNÝCH PORASTOV

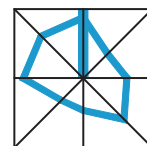

K R Š K A N Y

Územný plán obce Krškany,
schválený OZ uznesením č.18/2010 zo dňa 25.11.2010

VÝKRES OCHRANY PRÍRODY A TVORBY KRAJINY

M 1:10 000 **7**