


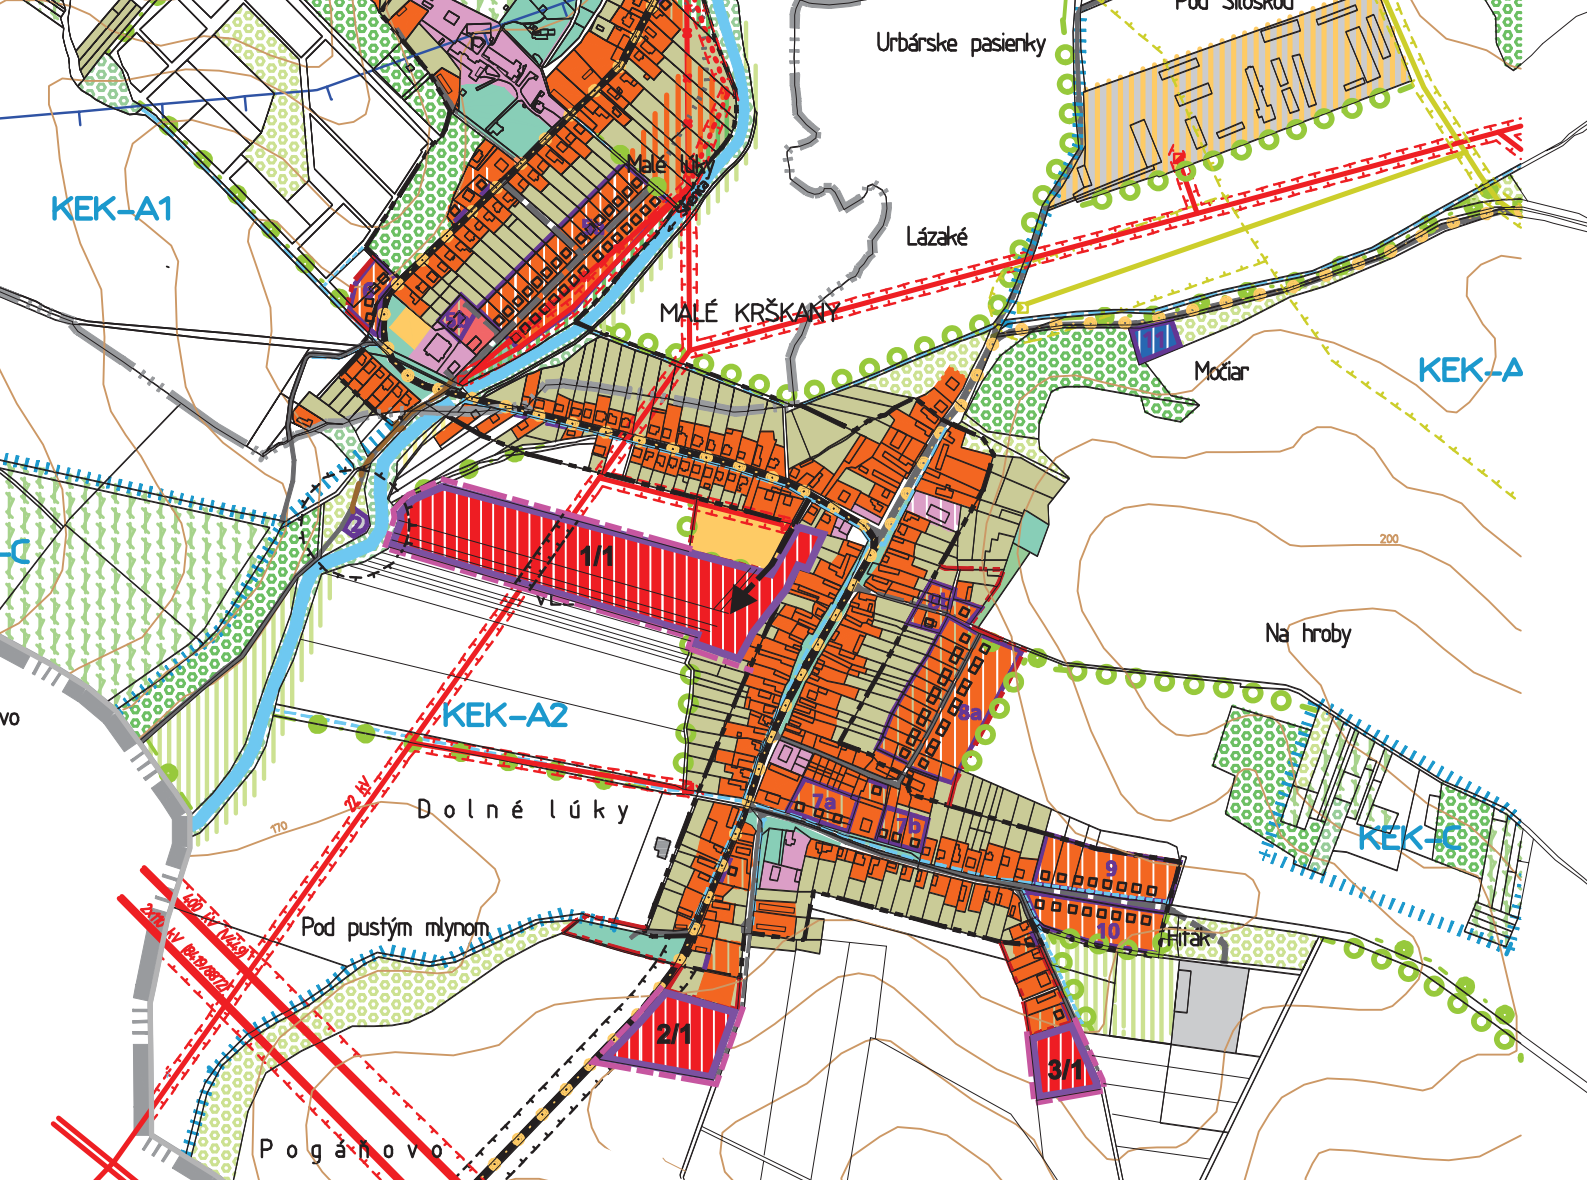

LEGENDA ÚPN O (zmenšená na 50%)

STAV	NÁVRH	VÝHLAD
		HRANICE RIEŠENÉHO ÚZEMIA
		HRANICA KATASTRÁLNEHO ÚZEMIA
		HRANICA ZASTAVANÉHO ÚZEMIA OBCE / NÁVRH ROZŠÍRENIA
		HRANICE NOVÝCH ROZVOJOVÝCH PLÔCH
DOPRAVNÉ A TECHNICKÉ VYBAVENIE		
		ELEKTRICKÉ VEDENIE ZVN / VVN 400 / 110 kV
		ELEKTRICKÉ VEDENIE VV 22 kV
		VYSOKOTLAKOVÝ PLYNOVOD
		PREPOJOVACIE STREDNOTLAKOVÉ PLYNOVODY
		PRÍVODNÉ POTRUBIA PITNEJ VODY
		ODPADOVÉ POTRUBIE SPLAŠKOVEJ KANALIZÁCIE DO NÁVRH ČOV
		CESTY I - III. TREDY
		MIESTNE A ÚČELOVÉ KOMUNIKÁCIE + SIETE TI
		CYKLOTURISTICKÁ TRASA
		NÁULŇOVÝ CHODNÍK HORSJANSKA DOLINA
		HLAVNÉ PEŠIE TRASY A PRIESTORSTVÁ
		ZBERNÝ DVOR, KOMPOSTOVSKO

FUNKČNÉ VYUŽITIE ÚZEMIA

	PLOCHY BÝVANIA V RODINNÝCH DOMOCH SO ZÁHRADAMI
	PLOCHY BÝVANIA V BYTOVÝCH DOMOCH
	PLOCHY OBČANSKEJ VYBAVENOSTI
	PLOCHY VÝROBY, SKLADOV A TECHNICKÉHO VYBAVENIA
	PLOCHY ŠPORTU A REKREÁCIE
	PLOCHY LESNÝCH PORASTOV A NELESNEJ DREVINOVEJ VEGETÁCIE
	PLOCHY VEREJNEJ A VYHRADENEJ ZELENE
	PLOCHY VINÍČ, OVOCNÝCH SADOV
	PLOCHY TRVALÝCH TRÁVNÝCH PORASTOV
	PLOCHY ORNEJ PÔDY (BIELA FARBA)
	LÍNOVÁ ZELEŇ
	VODNÉ TOKY

OCHRANNÉ PÁSMA, OCHRANA PRÍRODY

	OCHRANNÉ PÁSMA VŠETKÝCH DRUHOV (6-10m, ROZLÚŽI PODLA FARBY)
	NÁRODNÁ PRÍRODNÁ REZERVÁCIA (HRANICA)
	OCHRANNÉ PÁSMA NPR (100m)
	OCHRANNÉ PÁSMA PRÍRODNÉHO LIEČIVÉHO ZDROJA 2. STUPŇA


REGULÁCIA PRE ÚZEMIE BEZ PREDPOKLADU LOKALIZÁCIE ZÁSTAVBY

	HRANICE KRAJINNEKOLOGICKÝCH KOMPLEXOV
	ORÁČIOVÁ PAHOŘKATINOVA KRAJINA
	ORÁČIOVÁ KRAJINA NA RIEČNEJ NIVE
	LESNÁ KRAJINA ERÓZNYCH DOLÍN V PAHOŘKATINE
	KRAJINA S TRVALÝMI KULTÚRAMI - VINOHRADMI

LEGENDA ZaD č.1

STAV	NÁVRH	VÝHLAD
		HRANICA ZASTAVANÉHO ÚZEMIA OBCE
		HRANICA ROZVOJOVÝCH LOKALÍT
		ČÍSLA ROZVOJOVÝCH LOKALÍT ZaD č.1
		MIESTNE A ÚČELOVÉ KOMUNIKÁCIE + SIETE TI
		OCHRANNÉ PÁSMA (ČOV, EL. VEDENIA 22 kV)
		OBYTNÉ ÚZEMIE S PREVAHOU PLÔCH NA BÝVANIE V RD PODLA §12, ODS. 9, 10 VYHL. 55/200

POZNÁMKA: ► OZNAČENIE ZÁVAŽNÝCH ČASTÍ RIEŠENIA

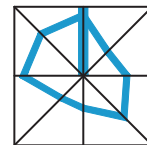

SCHVAĽOVACIA DOLOŽKA

SCHVAĽOVACÍ ORGÁN: OZ KRŠKANY

ČÍSLO UZNESENIA:

DÁTUM SCHVÁLENIA:

ING. PETER KOVÁČIK - STAROSTA OBCE

MENO A PODPIS OPRÁVNENEJ OSOBY, PEČIATKA

K R Š K A N Y

Územný plán obce Krškany,
schválený OZ uznesením č.18/2010 zo dňa 25.11.2010

Územný plán obce Krškany, **ZaD č.1** **N Á V R H**
Spracovateľ: AABP, Bratislavská 110, 92101 Piešťany
KOMPLEXNÝ NÁVRH PRIESTOROVÉHO USPORIADANIA
A FUNKČNÉHO VYUŽÍVANIA ÚZEMIA
M 1:10 000 **2**