


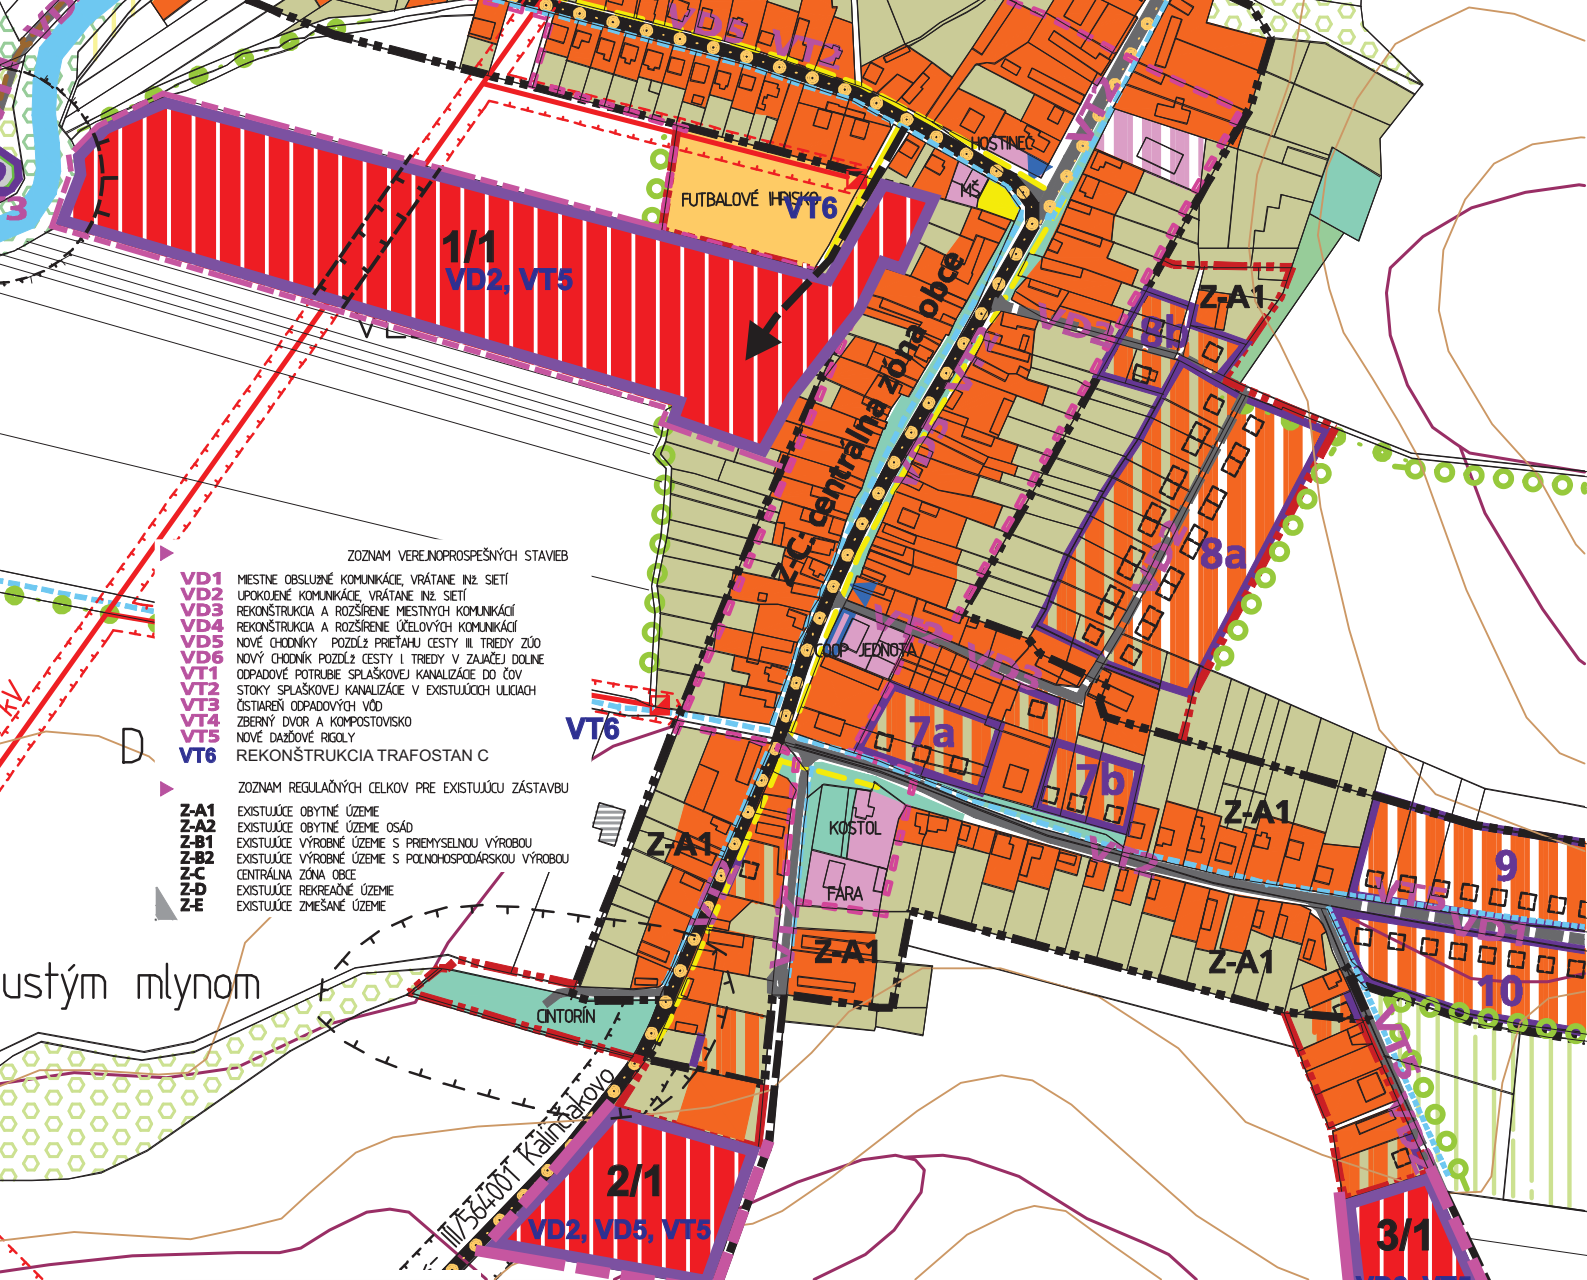

**LEGENDA ÚPN O (zmenšená na 25%)**

| STAV     | NÁVRH    | VÝHLAD                                                          |
|----------|----------|-----------------------------------------------------------------|
| [Symbol] | [Symbol] | HRANICA RIEŠENÉHO ÚZEMIA                                        |
| [Symbol] | [Symbol] | HRANICA KATASTRÁLNEHO ÚZEMIA                                    |
| [Symbol] | [Symbol] | HRANICA ZASTAVANÉHO ÚZEMIA OBCE                                 |
| [Symbol] | [Symbol] | HRANICE NÁVRH NOVÝCH ROZVOJOVÝCH PŮCH                           |
| [Symbol] | [Symbol] | OZNAČENIE NÁVRH NOVÝCH ROZVOJOVÝCH PŮCH                         |
| [Symbol] | [Symbol] | DOPRAVNÉ A TECHNICKÉ VYBAVENIE                                  |
| [Symbol] | [Symbol] | ELEKTRICKÉ VEDENIE VN                                           |
| [Symbol] | [Symbol] | TRAFOSTANICE (TS)                                               |
| [Symbol] | [Symbol] | VTL A VTL PLYNOVODOV                                            |
| [Symbol] | [Symbol] | REGULAČNÁ STANICA PLYNU (RS)                                    |
| [Symbol] | [Symbol] | ODPADOVÉ POTRUBIE SPLAŠKOVEJ KANALIZÁCIE DO NÁVRH ČOV           |
| [Symbol] | [Symbol] | DAŽDOVÝ RIGOL                                                   |
| [Symbol] | [Symbol] | CESTY I-III. TREDY                                              |
| [Symbol] | [Symbol] | MIESTNE A ÚČELOVÉ KOMUNIKÁCIE                                   |
| [Symbol] | [Symbol] | ODSTAVNÉ PLOCHY                                                 |
| [Symbol] | [Symbol] | ZASTÁVKY HROMADNEJ DOPRAVY                                      |
| [Symbol] | [Symbol] | CYKLOTURISTICKÉ TRASY                                           |
| [Symbol] | [Symbol] | NÁUČNÝ CHODNÍK HORŠANSKA DOLINA                                 |
| [Symbol] | [Symbol] | HLAVNÉ PEŠIE TRASY, SAMOSTATNÉ CHODNÍKY                         |
| [Symbol] | [Symbol] | ZBERNÝ DVOR                                                     |
| [Symbol] | [Symbol] | FUNKČNÉ VYUŽITIE ÚZEMIA                                         |
| [Symbol] | [Symbol] | PLOCHY BÝVANIA V RODINNÝCH DOMOCH, SO ZÁHRADAMI                 |
| [Symbol] | [Symbol] | PLOCHY BÝVANIA V BYTOVÝCH DOMOCH                                |
| [Symbol] | [Symbol] | PLOCHY OBYČAJNEJ VYBAVENOSTI                                    |
| [Symbol] | [Symbol] | PLOCHY VÝROBY, SKLADOV A TECHNICKÉHO VYBAVENIA                  |
| [Symbol] | [Symbol] | PLOCHY ŠPORTU A REKREAČIE                                       |
| [Symbol] | [Symbol] | PLOCHY ZÁHRAD                                                   |
| [Symbol] | [Symbol] | PLOCHY VINÍC, OVOCNÝCH SADOV                                    |
| [Symbol] | [Symbol] | PLOCHY LESOV A NELESNEJ DREVINEJ VEGETÁCIE                      |
| [Symbol] | [Symbol] | PLOCHY VEREJNEJ A VÝHRADNEJ ZELNE                               |
| [Symbol] | [Symbol] | PLOCHY TRVALÝCH TRÁVNÝCH PORASTOV                               |
| [Symbol] | [Symbol] | ORNÁ PŮDA (BIELA FARBA)                                         |
| [Symbol] | [Symbol] | LÍNIOVÁ ZELEŇ POLOPRIEPUSTNÁ / IZOLAČNÁ                         |
| [Symbol] | [Symbol] | VODNÝ TOK                                                       |
| [Symbol] | [Symbol] | CENTRÁLNA ZÓNA OBCE (HRANICA)                                   |
| [Symbol] | [Symbol] | OBMEDZENIA A REGULAČNÉ PŮCH PRE VÝSTAVBU                        |
| [Symbol] | [Symbol] | NÁRODNÁ PRÍRODNÁ REZERVÁCIA (HRANICA)                           |
| [Symbol] | [Symbol] | OCHRANNÉ PÁSMO NPR (100m)                                       |
| [Symbol] | [Symbol] | OCHRANNÉ PÁSMO PRÍRODNÉHO LIEČIVÉHO ZDROJA 2. STUPŇA (SANTOVKA) |
| [Symbol] | [Symbol] | OCHRANNÉ PÁSMA VŠETKYCH DRUHOV (10m, ROZDÚŠ. PODĽA FARBY)       |
| [Symbol] | [Symbol] | VEREJNOPROSPEŠNÉ STAVBY, ASANÁCIE                               |
| [Symbol] | [Symbol] | PLOCHY PRE VEREJNOPROSPEŠNÉ STAVBY                              |
| [Symbol] | [Symbol] | OBJEKTY NA ASANÁCIE                                             |

**LEGENDA ZaD č.1 (zmenšená na 50%)**

| STAV     | NÁVRH    | VÝHLAD                                                                        |
|----------|----------|-------------------------------------------------------------------------------|
| [Symbol] | [Symbol] | HRANICA ZASTAVANÉHO ÚZEMIA OBCE                                               |
| [Symbol] | [Symbol] | HRANICA ROZVOJOV CH LOKAL T                                                   |
| [Symbol] | [Symbol] | Č. SLA ROZVOJOV CH LOKAL T ZaD č.1                                            |
| [Symbol] | [Symbol] | MIESTNE A ÚČELOVÉ KOMUNIKÁCIE + SIETE TI                                      |
| [Symbol] | [Symbol] | VEREJNOPROSPEŠNÉ STAVBY                                                       |
| [Symbol] | [Symbol] | OCHRANNÉ PÁSMO (ČOV, EL. VEDENIA 22 kV, CINTORIN)                             |
| [Symbol] | [Symbol] | OBYTNÉ ÚZEMIE S PREVÁHOU PL6CH NA B. V. RD. PODĽA §12, ODS. 9,10 VYHL. 55/200 |

POZNÁMKA: ► OZNAČENIE ZÁVAZN. CH. ČASŤ RIEŠENIA

| SCHVAĽOVACIA DOLOŽKA                     |  |
|------------------------------------------|--|
| SCHVAĽOVAC. ORGÁN: OZ KRŠKANY            |  |
| Č. SLO. UZNESENIA:                       |  |
| DÁTUM SCHVÁLENIA:                        |  |
| ING. PETER KOVÁČIK - STAROSTA OBCE       |  |
| MENO A PODPIS OPRAVNENEJ OSOBY, PEČIATKA |  |

**K R Š K A N Y**

Územný plán obce Krškany,  
 schválený OZ uznesením č.18/2010 zo dňa 25.11.2010

Územný plán obce Krškany, **ZaD č.1**  
 Spracovateľ: AABP, Bratislavská 110, 92101 Piešťany

**KOMPLEXNÝ NÁVRH PRIESTOROVÉHO USPORIADANIA  
 A FUNKČNÉHO VYUŽÍVANIA ÚZEMIA**

M 1:5 000 **3**