


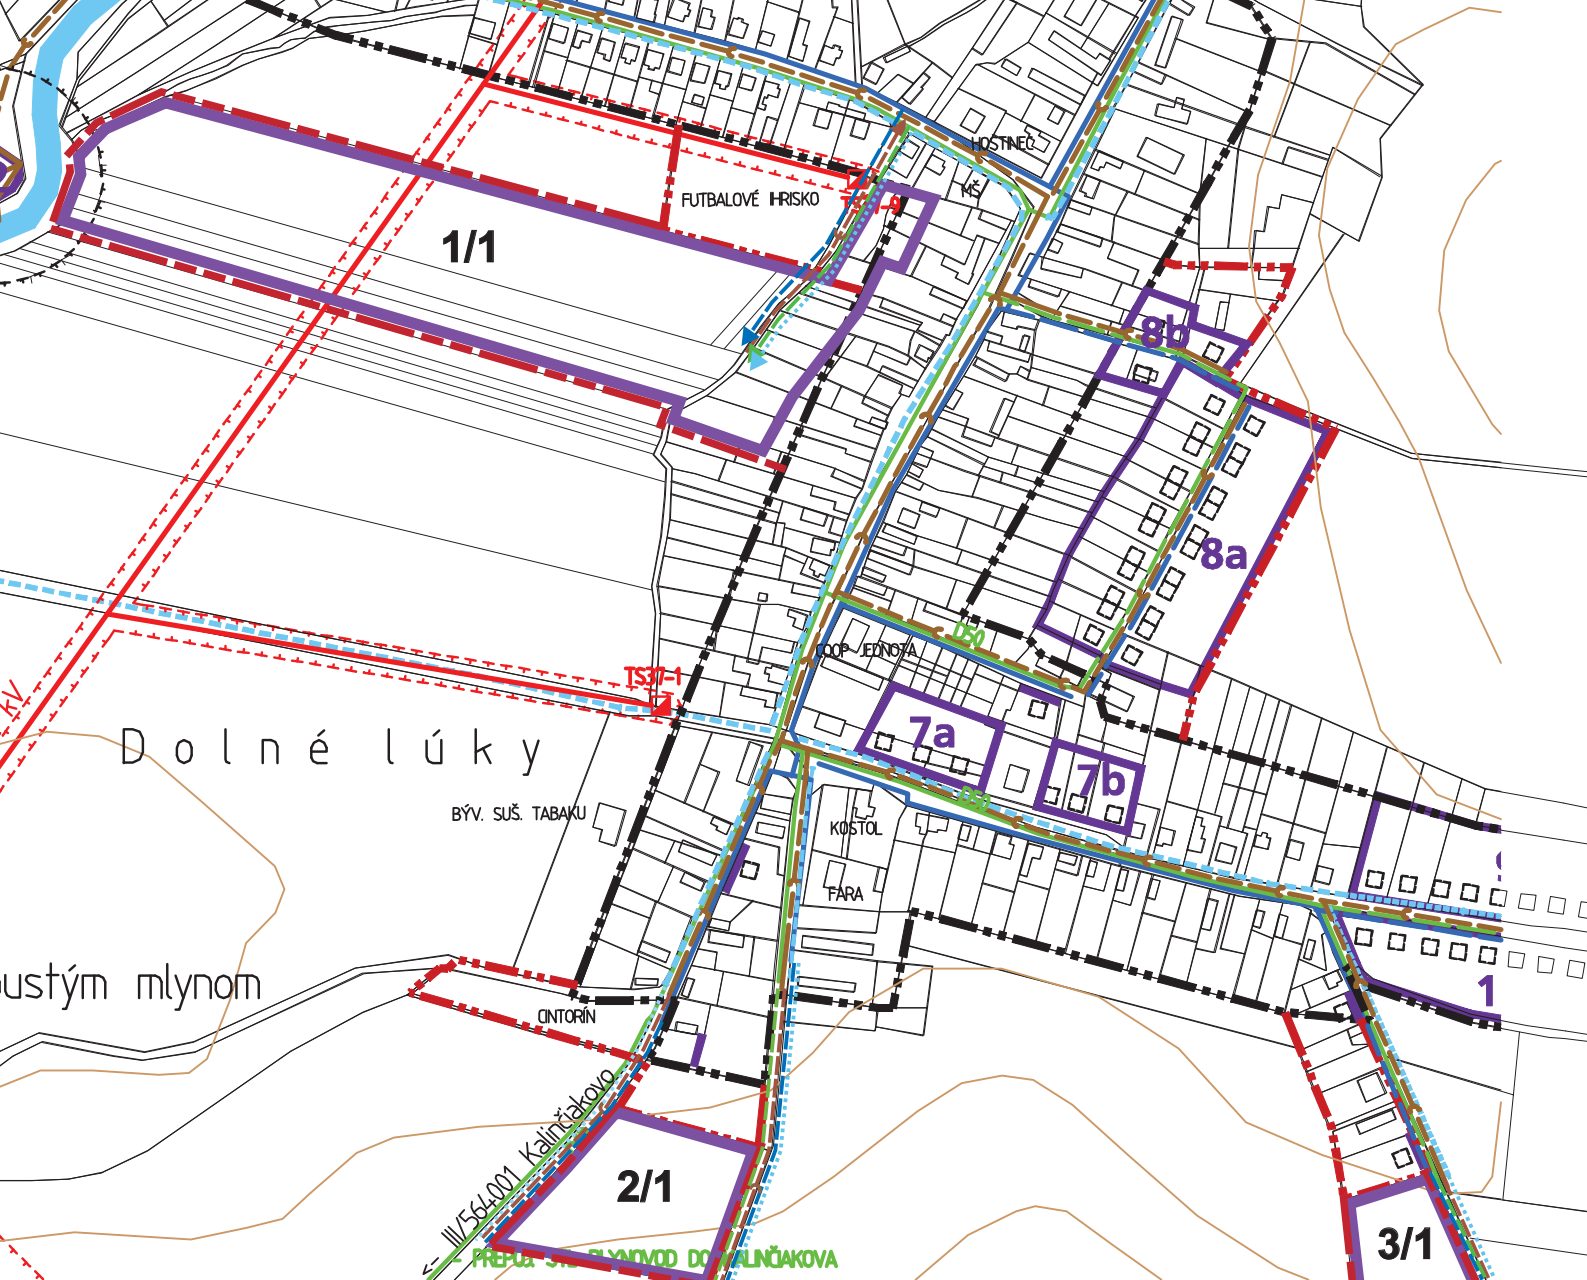

#### LEGENDA ÚPN O (zmenšená na 25%)

| STAV | NÁVRH | VÝHLAD | VYMEDZENIE ÚZEMIA                           |
|------|-------|--------|---------------------------------------------|
|      |       |        | HRANICA RIEŠENÉHO ÚZEMIA                    |
|      |       |        | HRANICA KATASTRÁLNEHO ÚZEMIA                |
|      |       |        | HRANICA ZASTAVANÉHO ÚZEMIA OBCE             |
|      |       |        | HRANICE NAVRHL NOVÝCH ROZVOJOVÝCH PLÔCH     |
|      |       |        | OZNAČENIE NAVRHL NOVÝCH ROZVOJOVÝCH PLÔCH   |
|      |       |        | ZÁSOBOVANIE ELEKTRICKOU ENERGIU             |
|      |       |        | ELEKTRICKÉ VEDENIE ZVN 400 kV               |
|      |       |        | ELEKTRICKÉ VEDENIE VN 110 kV                |
|      |       |        | VEDENIE VN 22 kV - VONKAJŠIE (OP=10m)       |
|      |       |        | VEDENIE VN 22 kV - PODZEMNÉ KÁBLOVÉ (OP=1m) |
|      |       |        | VEDENIE VN NA ZRUŠENIE, RESP. PRELOŽENIE    |
|      |       |        | TRAFOSTANICE (OP=DO 10m)                    |

#### ZÁSOBOVANIE PLYNOM

|  |  |  |                                             |
|--|--|--|---------------------------------------------|
|  |  |  | VYSOKOTLAKOVÝ (VTL) PLYNOVOD A VTL PRÍPOJKA |
|  |  |  | REGULAČNÁ STANICA PLYNU                     |
|  |  |  | STREDNOTLAKOVÉ ROZVODY PLYNU (OP=1m/4m)     |

#### VODNÉ HOSPODÁRSTVO

|  |  |  |                                                   |
|--|--|--|---------------------------------------------------|
|  |  |  | ROZVODNÉ POTRUBIE PITNEJ VODY (OP=15m)            |
|  |  |  | VÝTLAČNÉ POTRUBIE PITNEJ VODY (OP=15m)            |
|  |  |  | VODNÝ ZDROJ                                       |
|  |  |  | ZDROJ MINERÁLNEJ VODY                             |
|  |  |  | VODOJEM                                           |
|  |  |  | ZOSILOVACIA STANICA                               |
|  |  |  | VODNÝ TOK                                         |
|  |  |  | DAŽDOVÝ RIGOL                                     |
|  |  |  | SPLAŠKOVÁ KANALIZÁCIA GRAVITAČNÁ (OP=15m)         |
|  |  |  | VÝTLAČNÉ POTRUBIE SPLAŠKOVEJ KANALIZÁCIE (OP=15m) |
|  |  |  | ČERPAČIA STANICA SPLAŠKOVÝCH VÔD                  |
|  |  |  | ČISTIAREŇ ODPADOVÝCH VÔD                          |

#### TELEKOMUNIKÁCIE

|  |  |  |                                                                 |
|--|--|--|-----------------------------------------------------------------|
|  |  |  | HLAVNÝ TELEKOMUNIKAČNÝ KÁBEL                                    |
|  |  |  | OCHRANNÉ A BEZPEČNOSTNÉ PÁSMA VTL PLYNOVODOV                    |
|  |  |  | OCHRANNÉ PÁSMA ELEKTRICKÝCH VEDENÍ VN                           |
|  |  |  | OCHRANNÉ PÁSMA PRIRODNEHO LIEČIVÉHO ZDROJA 2. STUPŇA (SANTOVKA) |

#### LEGENDA ZaD č.1 (zmenšená na 50%)

| STAV | NÁVRH | VÝHLAD |                                   |
|------|-------|--------|-----------------------------------|
|      |       |        | HRANICA ZASTAVANÉHO ÚZEMIA OBCE   |
|      |       |        | HRANICA ROZVOJOVÝCH LOKALÍT       |
|      |       |        | ČÍSLO ROZVOJOVÝCH LOKALÍT ZaD č.1 |
|      |       |        | STREDNOTLAKÉ ROZVODY PLYNU        |
|      |       |        | ROZVODNÉ POTRUBIE PITNEJ VODY     |
|      |       |        | SPLAŠKOVÁ KANALIZÁCIA             |
|      |       |        | DAŽDOVÝ RIGOL                     |

#### SCHVAĽOVACIA DOLOŽKA

|                                          |  |
|------------------------------------------|--|
| SCHVAĽOVACÍ ORGÁN: OZ KRŠKANY            |  |
| ČÍSLO UZNESENIA:                         |  |
| DÁTUM SCHVÁLENIA:                        |  |
| ING. PETER KOVÁČIK - STAROSTA OBCE       |  |
| MENO A PODPIS OPRÁVNENEJ OSOBY, PEČIATKA |  |

## K R Š K A N Y

Územný plán obce Krškany, schválený OZ uznesením č.18/2010 zo dňa 25.11.2010

Územný plán obce Krškany, **ZaD č.1**  
Spracovateľ: AABP, Bratislavská 110, 92101 Piešťany  
**VÝKRES RIEŠENIA VEREJNÉHO TECHNICKÉHO VYBAVENIA**

M 1:5 000 **5**